


Bijlage: Funderingen (11)-01+01a+05+13+14

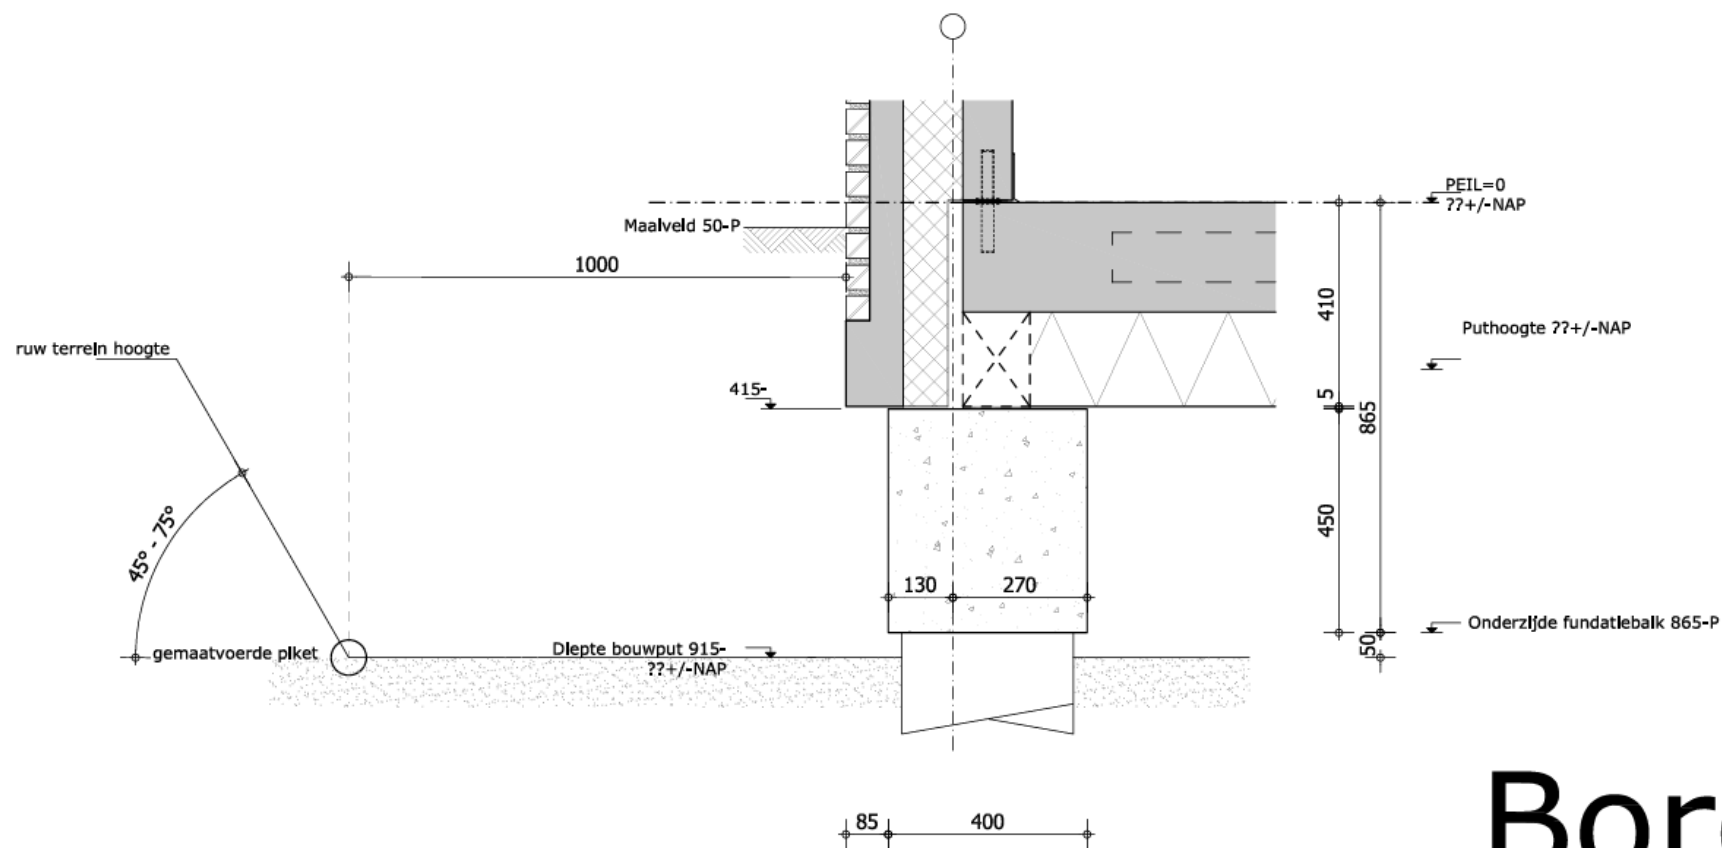


Boren

Betreft:

Principedetail fundatie boorpalen
Kopgevel

Tekeningnummer:

(11)-01

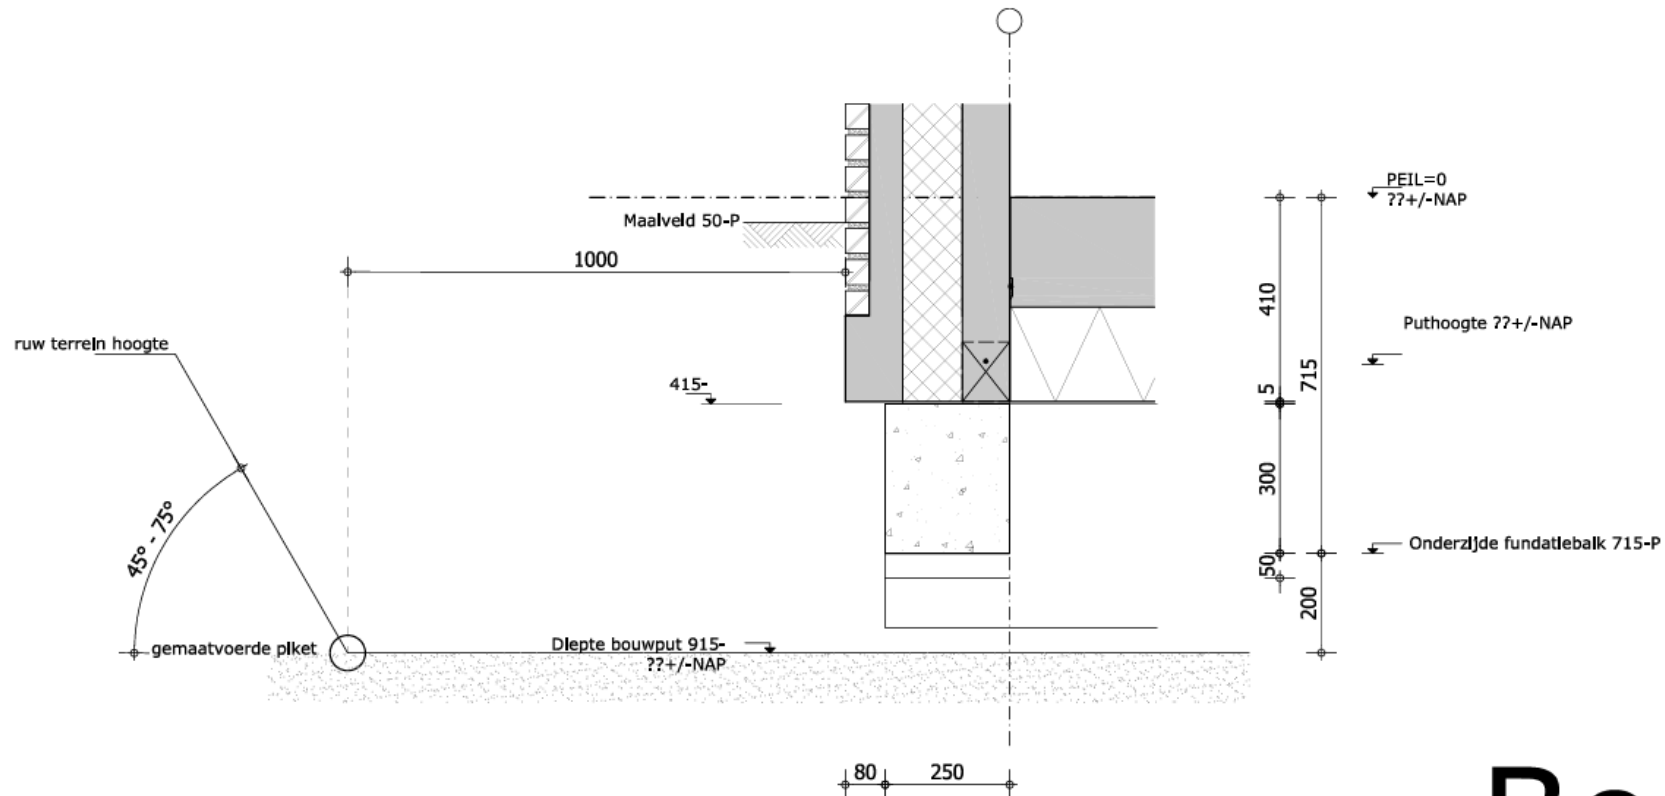

Boren


Betreft:

Principedetail fundatie boorpalen
Voorgevel


Tekeningnummer:

(11)-01a

Bijlage: Funderingen (11)-01+01a+05+13+14

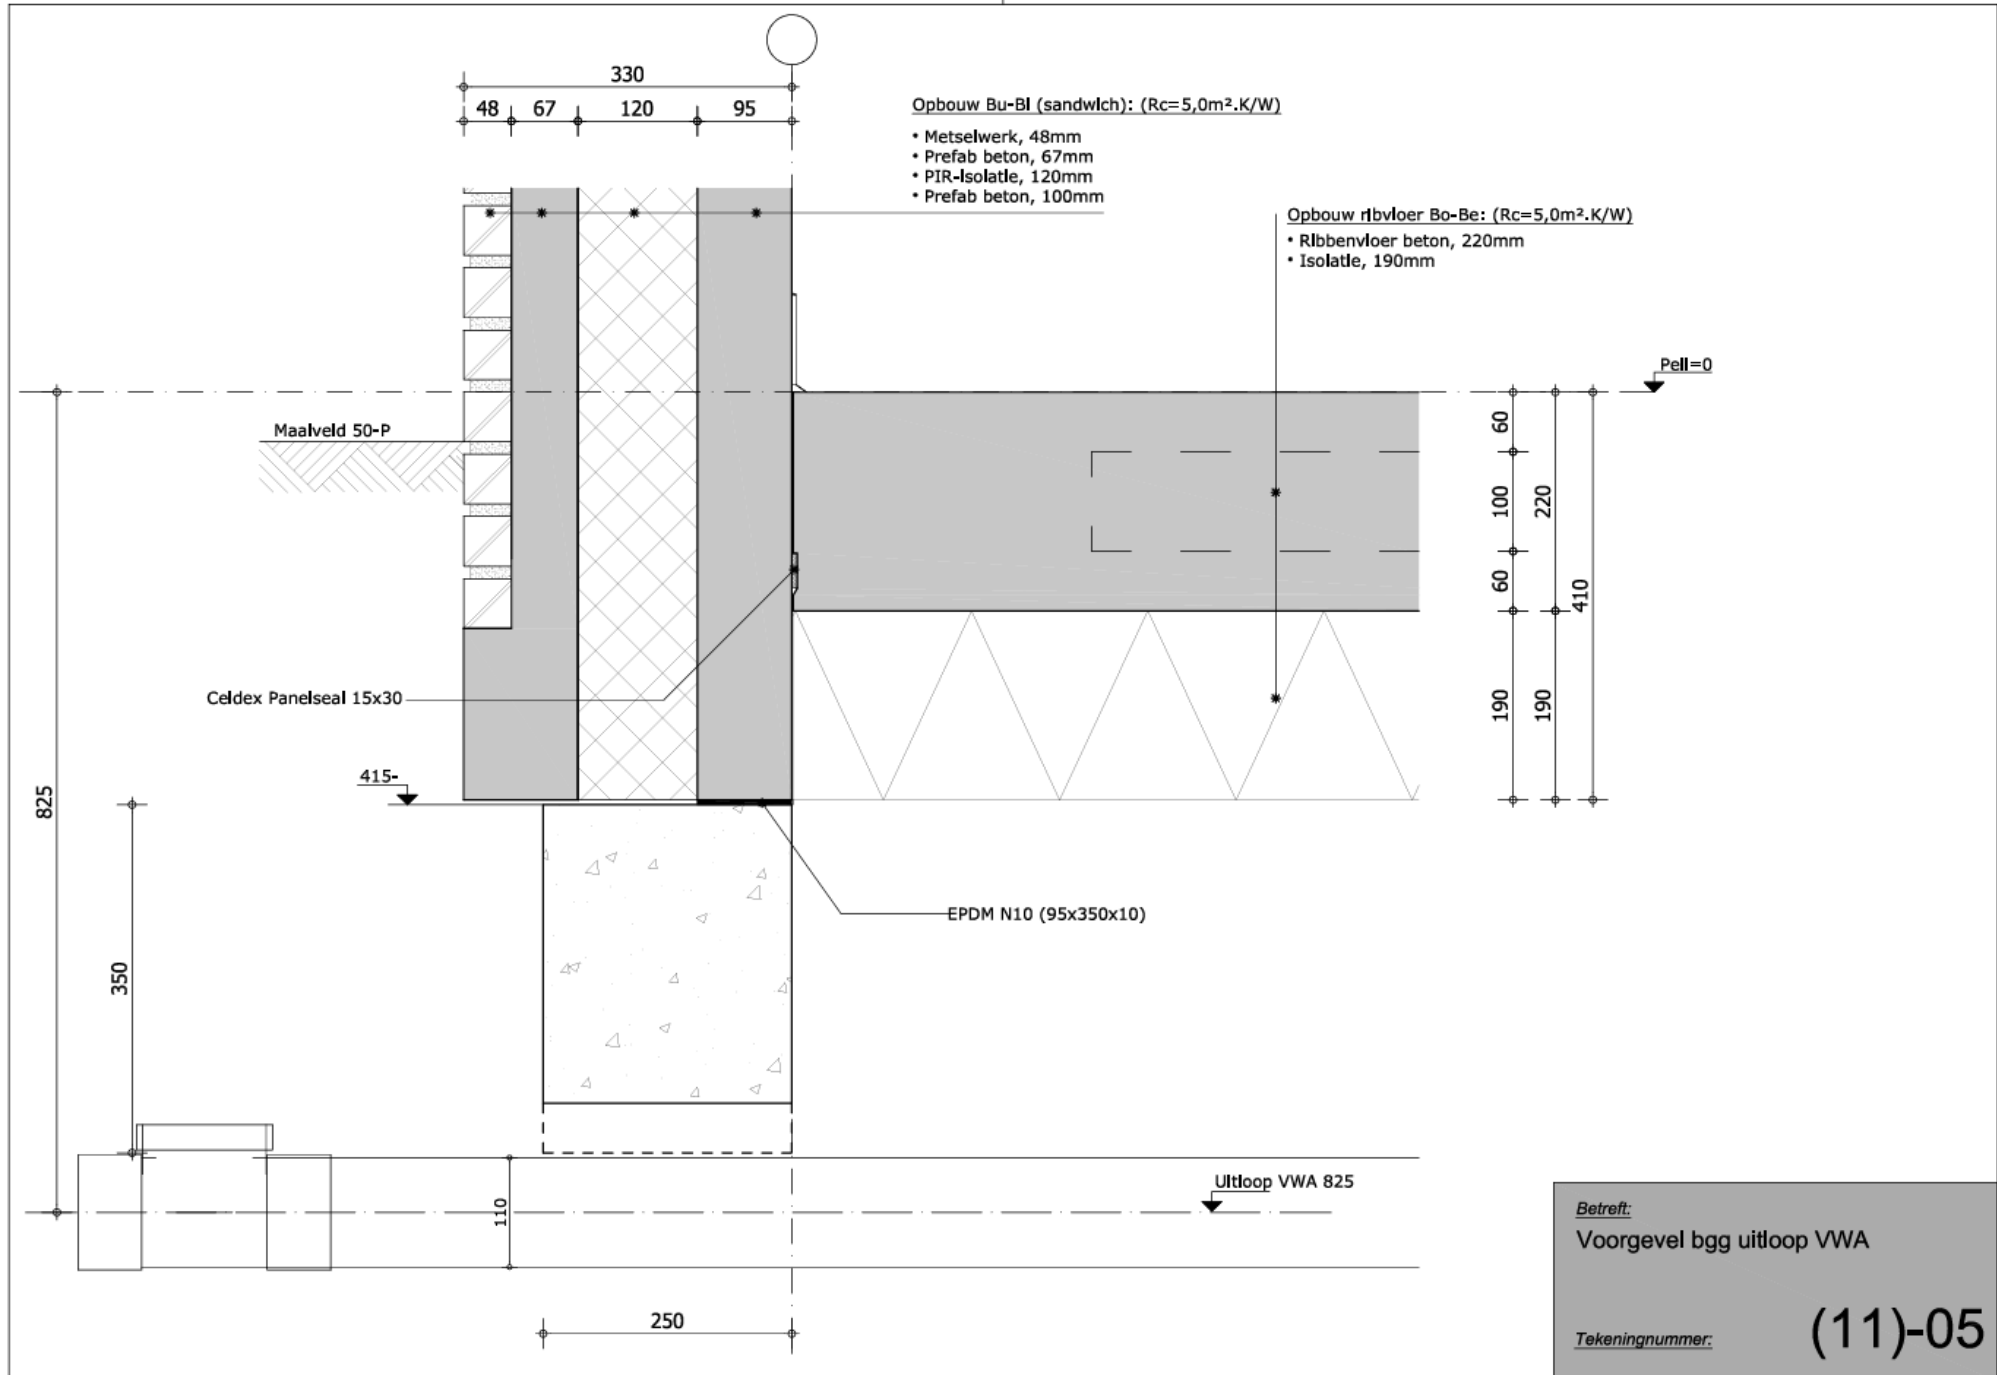

Bijlage: Funderingen (11)-01+01a+05+13+14

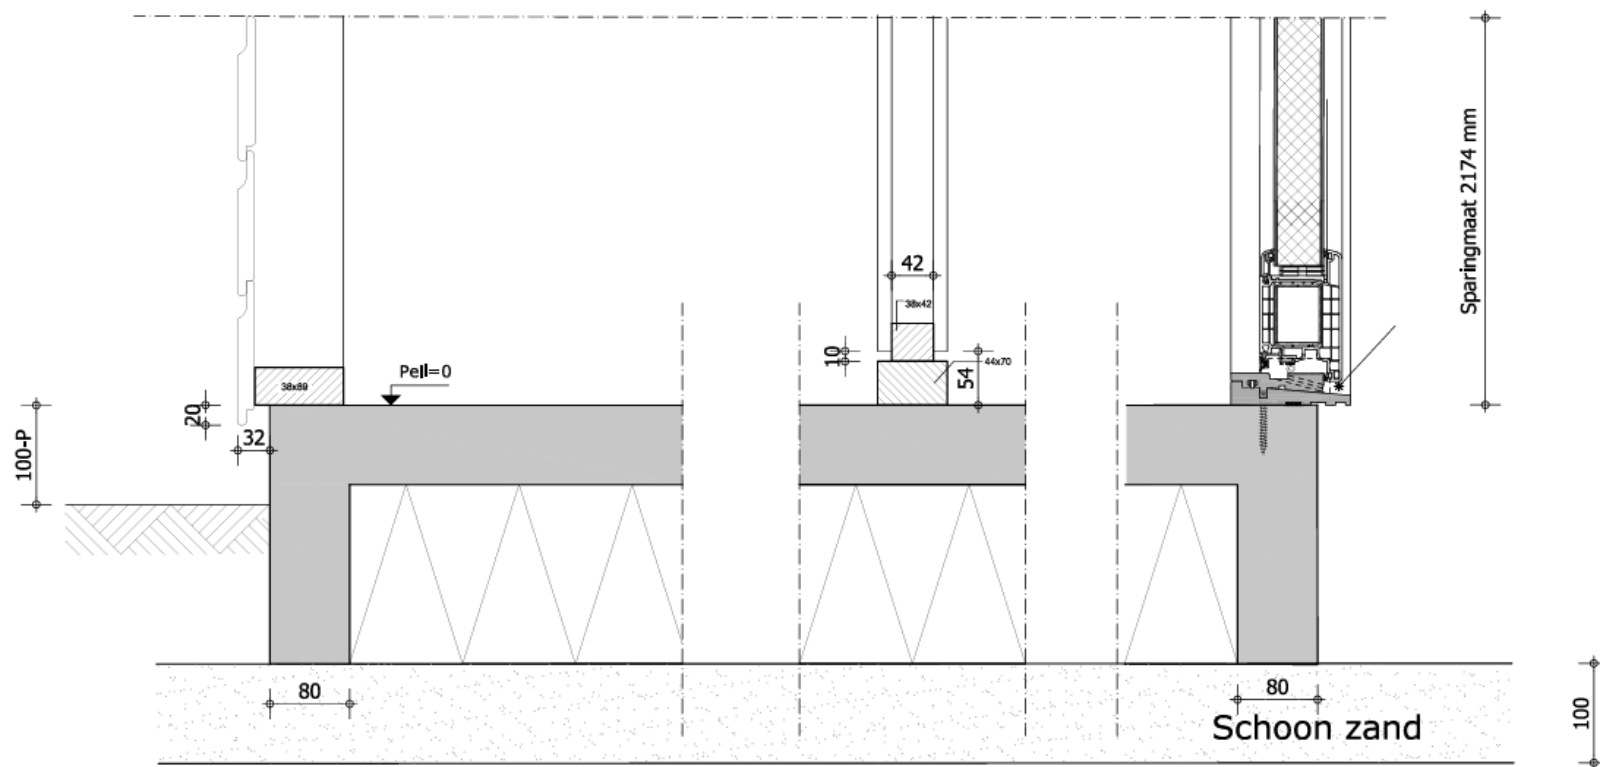


 **MorgenWonen**

Betreft:

Fundering berging op staal

Tekeningnummer:

(11)-13

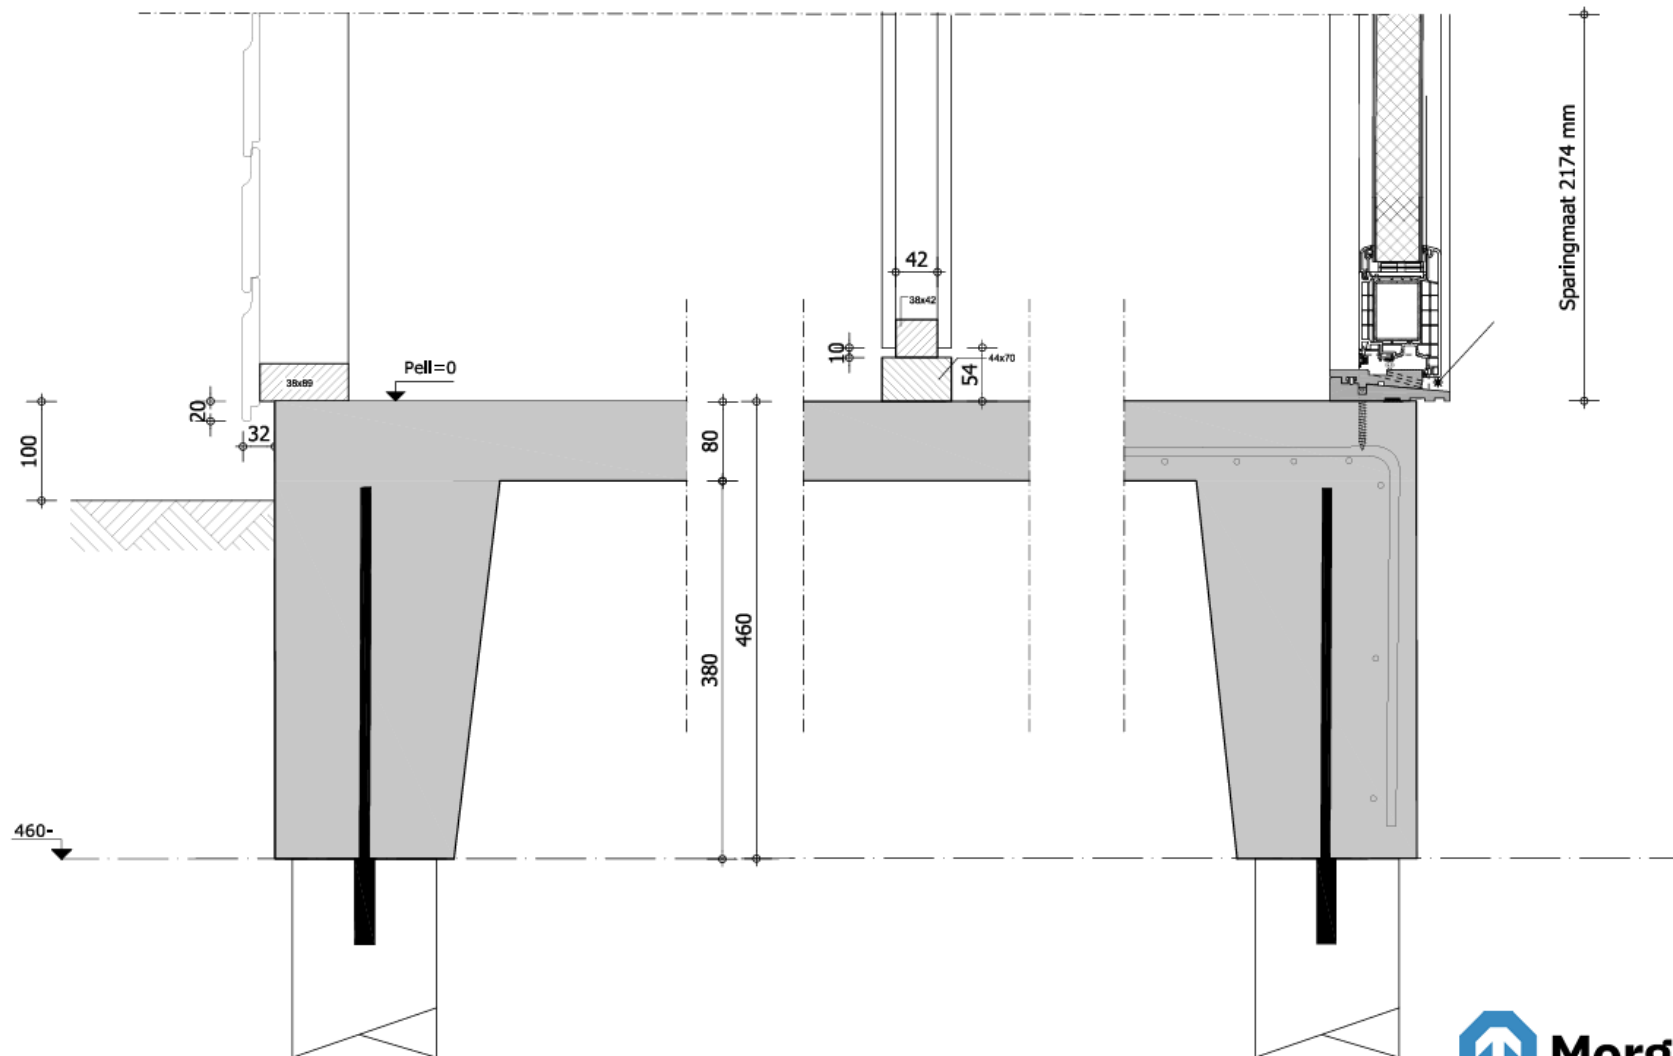

MorgenWonen

Betreft:
Fundering berging op palen

Tekeningnummer: (11)-14