



B

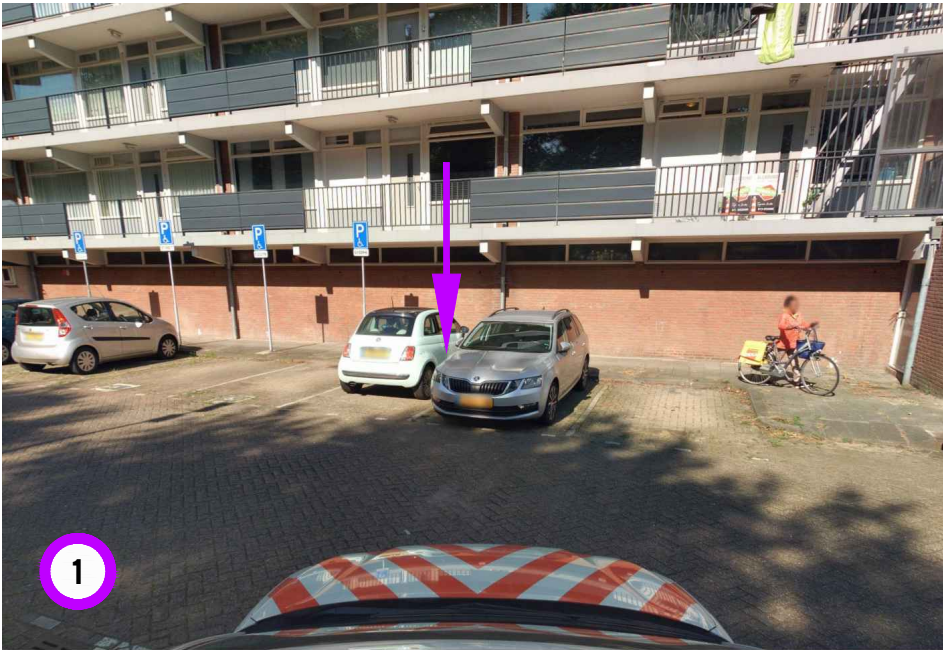

A

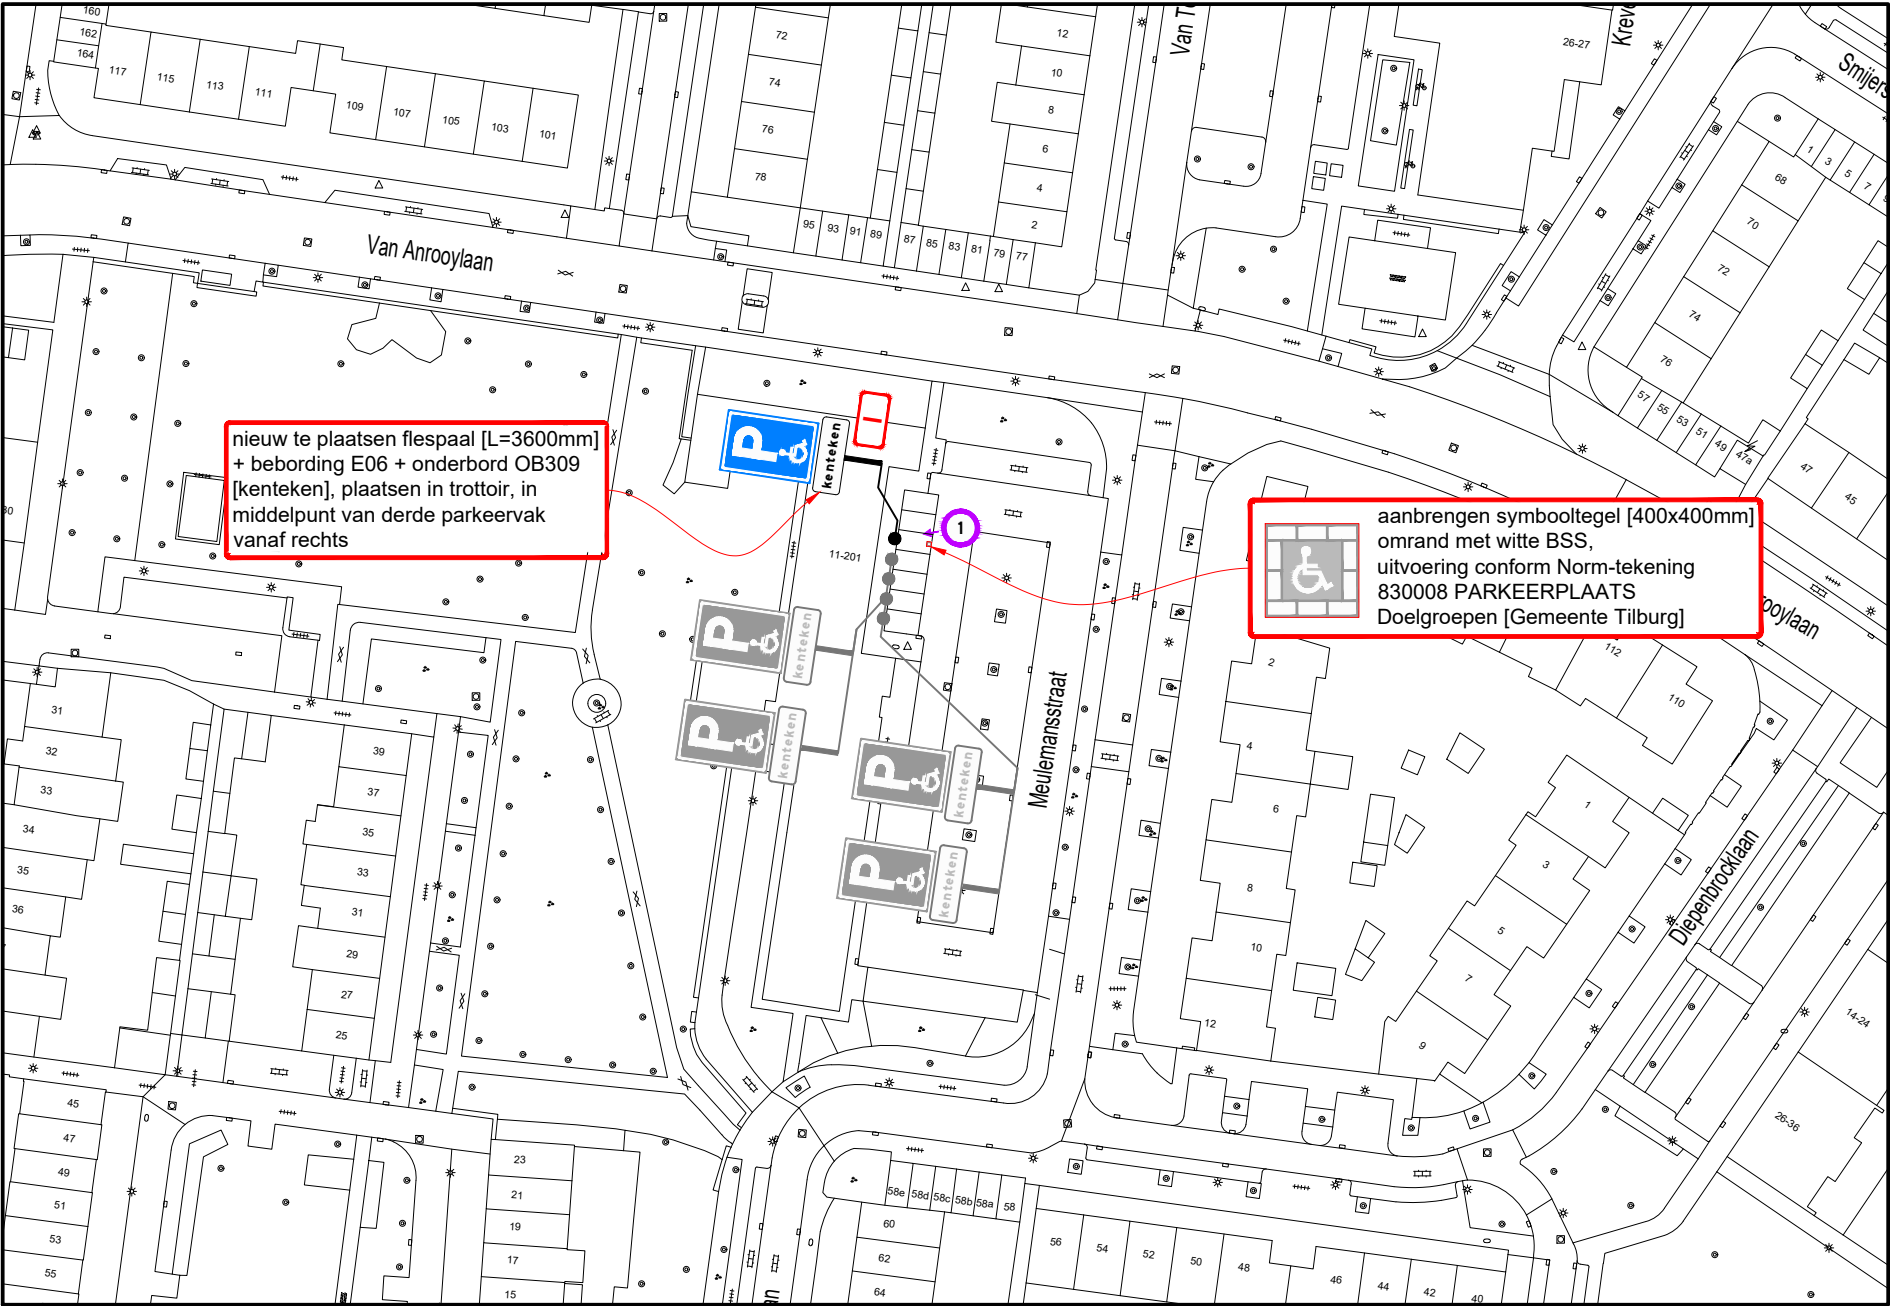

B


Hoeveelhedenstaat

- nieuw:
 - 1x flespaal [L=3600mm] + E06-bord + onderbord OB309 [kenteken]; type I
 - 1x symbooltegel GPP, 40x40x8 cm
 - 10x BSS wit, 21x10x8 cm

verplaatsen:
-

verwijderen:
-

Locatie

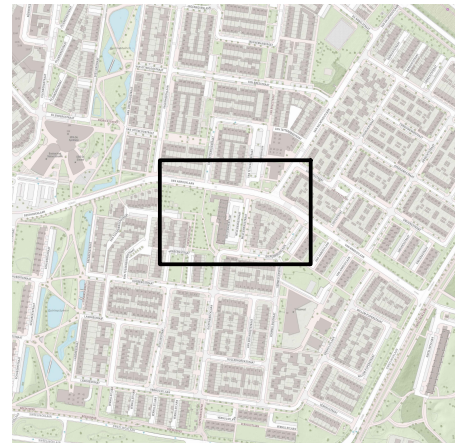

Legenda



afmetingen standaard RVV-bebording		type bord			
vormgeving bord	maat	I	II	III	IV
rond	diameter	400	600	800	1000
driehoek	zijde	500	700	900	1100
vierkant	zijde	400	600	800	1000
rechthoek	breedte	300	400	600	800
	hoogte	450	600	900	1200
achthoek	hoogte	X	700	900	X
maten in mm					
plaatsing RVV-bebording					
- hoogte onderkant bebording ten opzichte van verharding bedraagt minimaal 2,20 m					
- bebording bevestigen op flespaal, tenzij anders vermeld					



Vevon
www.vevon.nl
Tel: 013-2132202



GEMEENTE TILBURG

GPP Meulemansstraat 141 te Tilburg
Permanente verkeersmaatregelen

getekend:	W. Vaartjes	03-09-24
gecontroleerd:	P. Kraan	03-09-24
vrijgegeven:	M. Jacobs	03-09-24
versie:	v 1.0 - DEFINITIEF	
schaal:	1:1000	formaat: A3

tekeningnummer: **202315604-445**

© Vevon B.V.

Niets van deze tekening mag worden vervaardigd en/of openbaar gemaakt d.m.v. druk, fotokopie, microfilm of op welke andere wijze ook, zonder voorafgaande schriftelijke toestemming van Vevon B.V., noch zonder de afgeleverde tekening te retourneren aan Vevon B.V.