


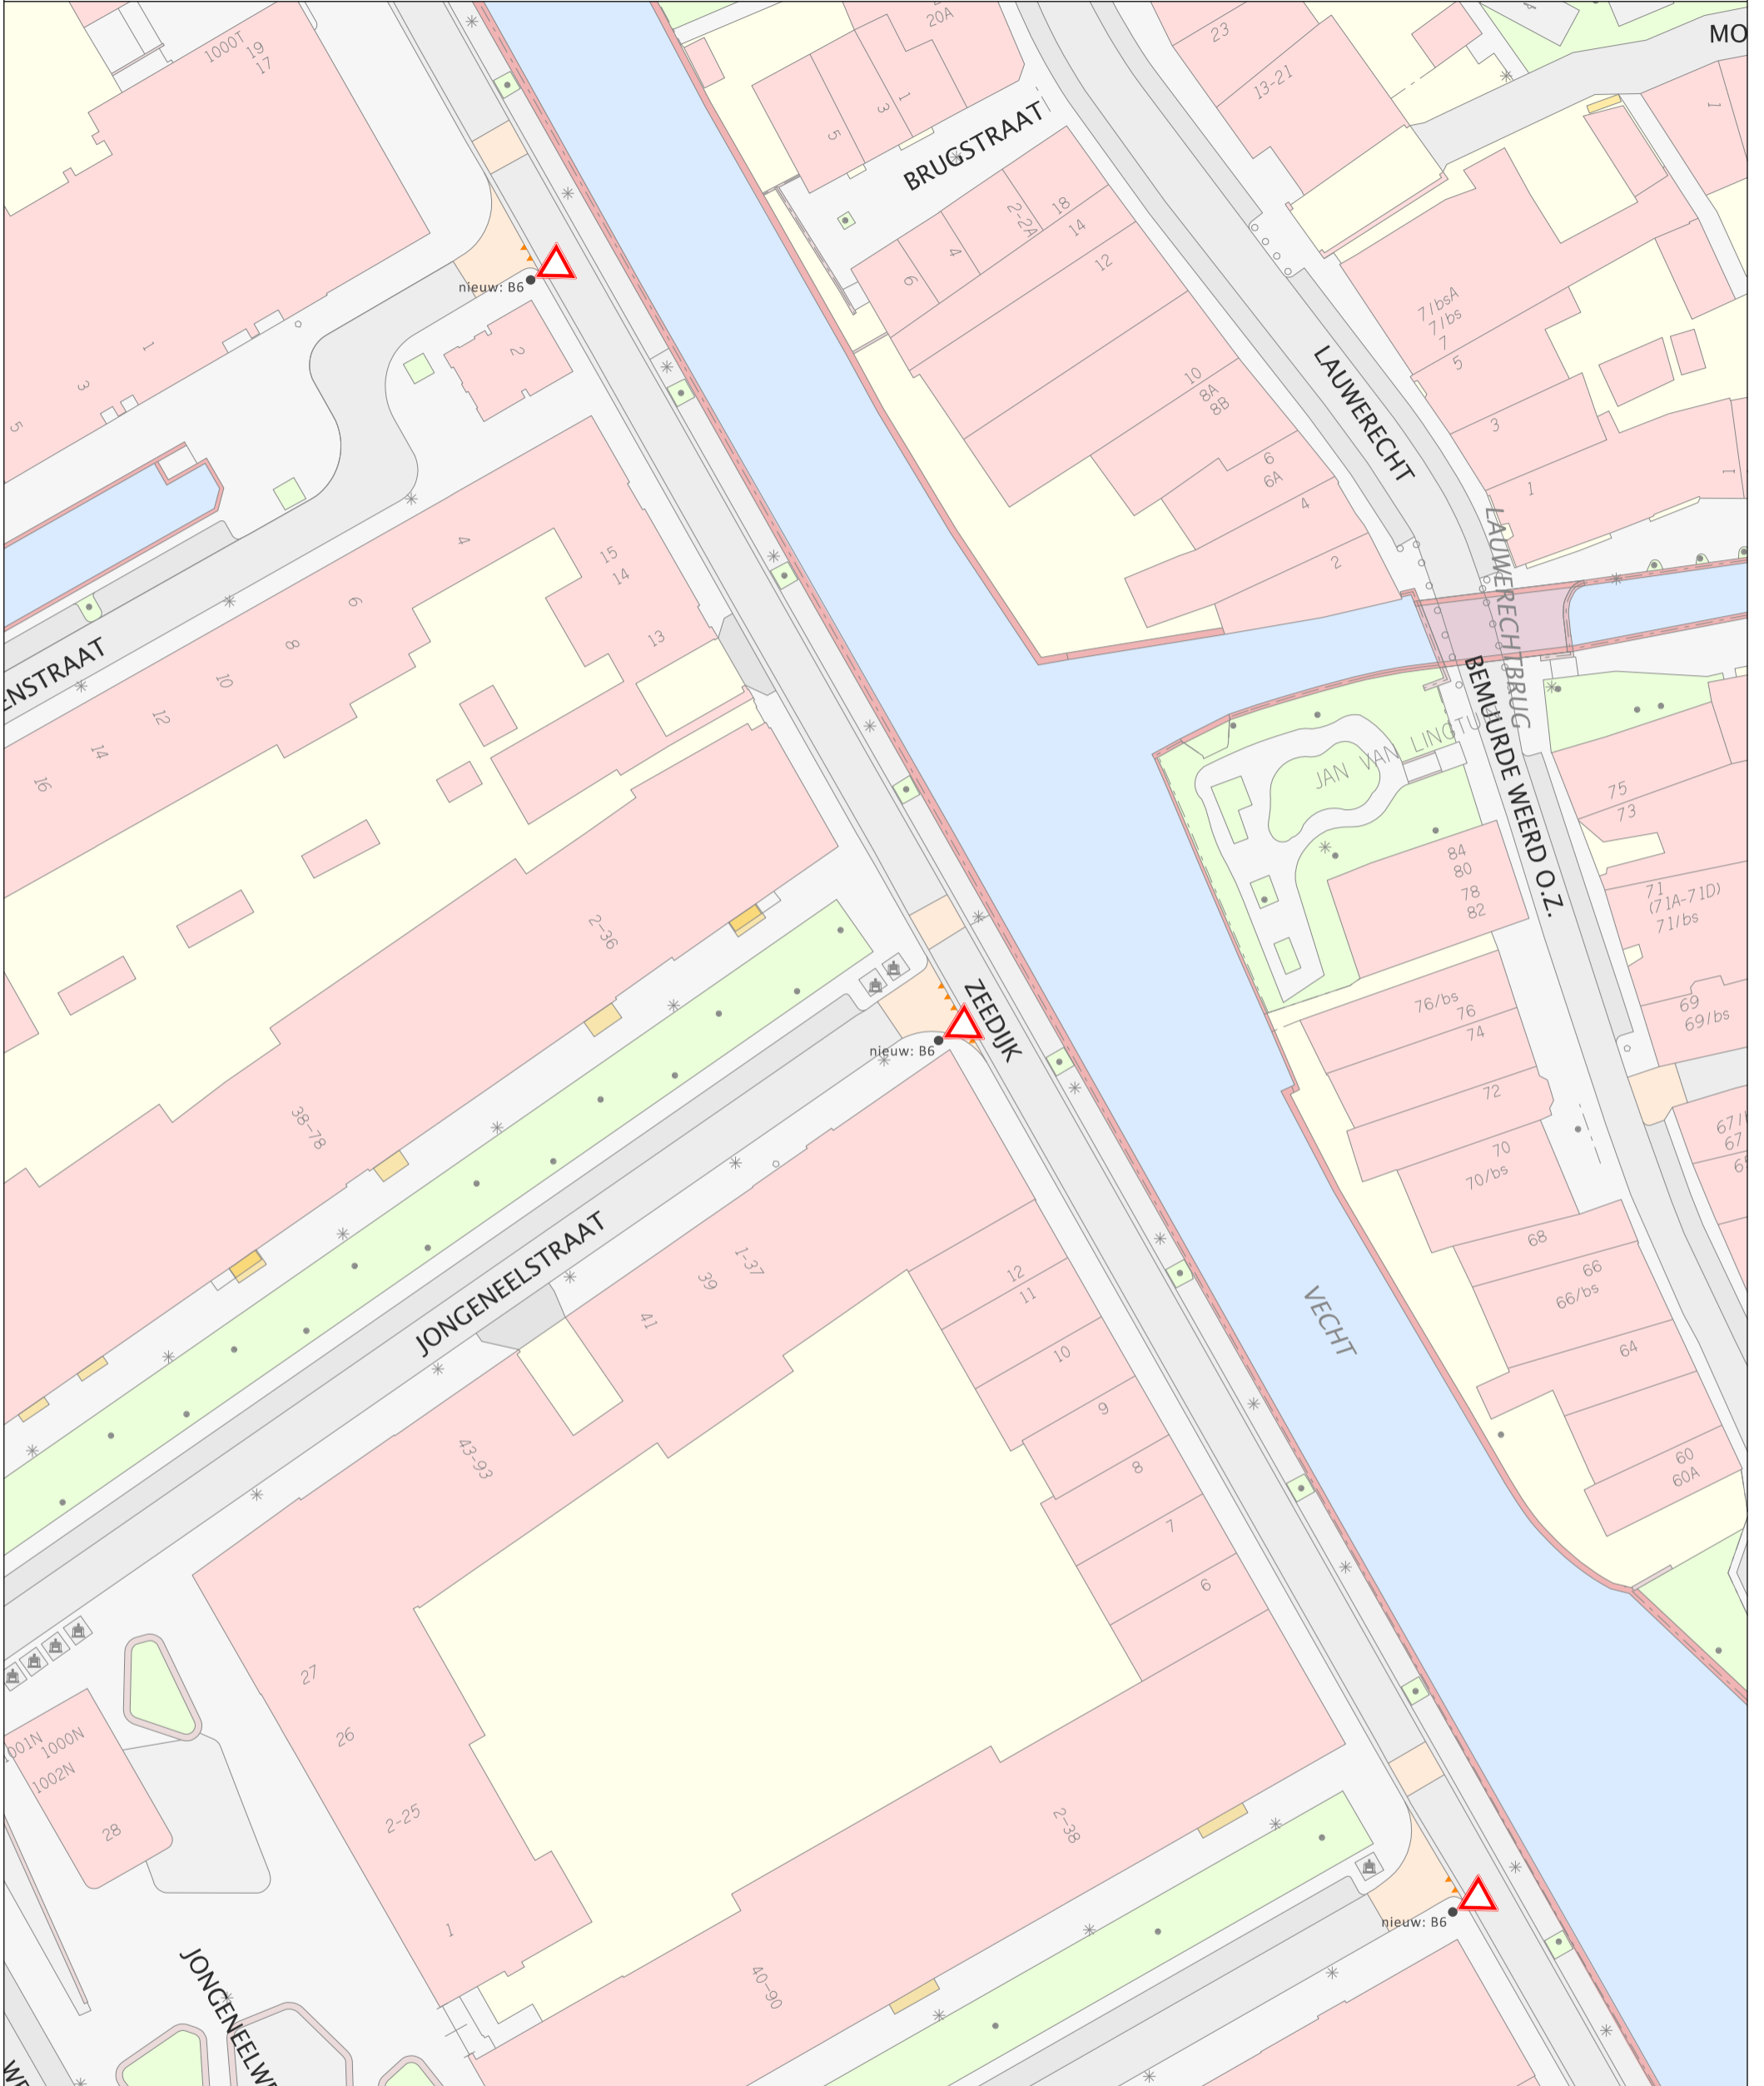

Bebordingsplan voorrang Zeedijk



LEGENDA

-  nieuwe markering (uitvoeren in wit)
-  plaatsen RVV-bord B6: 'verleen voorrang aan bestuurders op de kruisende weg'



Gemeente Utrecht
 Gilde S&M, Subgilde Mobiliteit
 Stadsplateau 1 | Postbus 8406 | 3503 RK | 030 - 286 23 78

reguleren voorrang Zeedijk

Datum: 24 juli 2024 | Status: **CONCEPT** | Akkoord BING

Ontwerper: J. Smedts | Formaat: A3 | Schaal: 1:500

Versie	Datum	Ontwerper	Aanpassingen
1.	24/07/24	JS	eerste concept

