




liander
onderdeel van alliander

MA1002542256-001 Oegstgeesterweg 2 A 2334 BZ LEIDEN

Behoort bij beschikking van
Burgemeester en Wethouders
van Leiden

BV_Z24/3726779

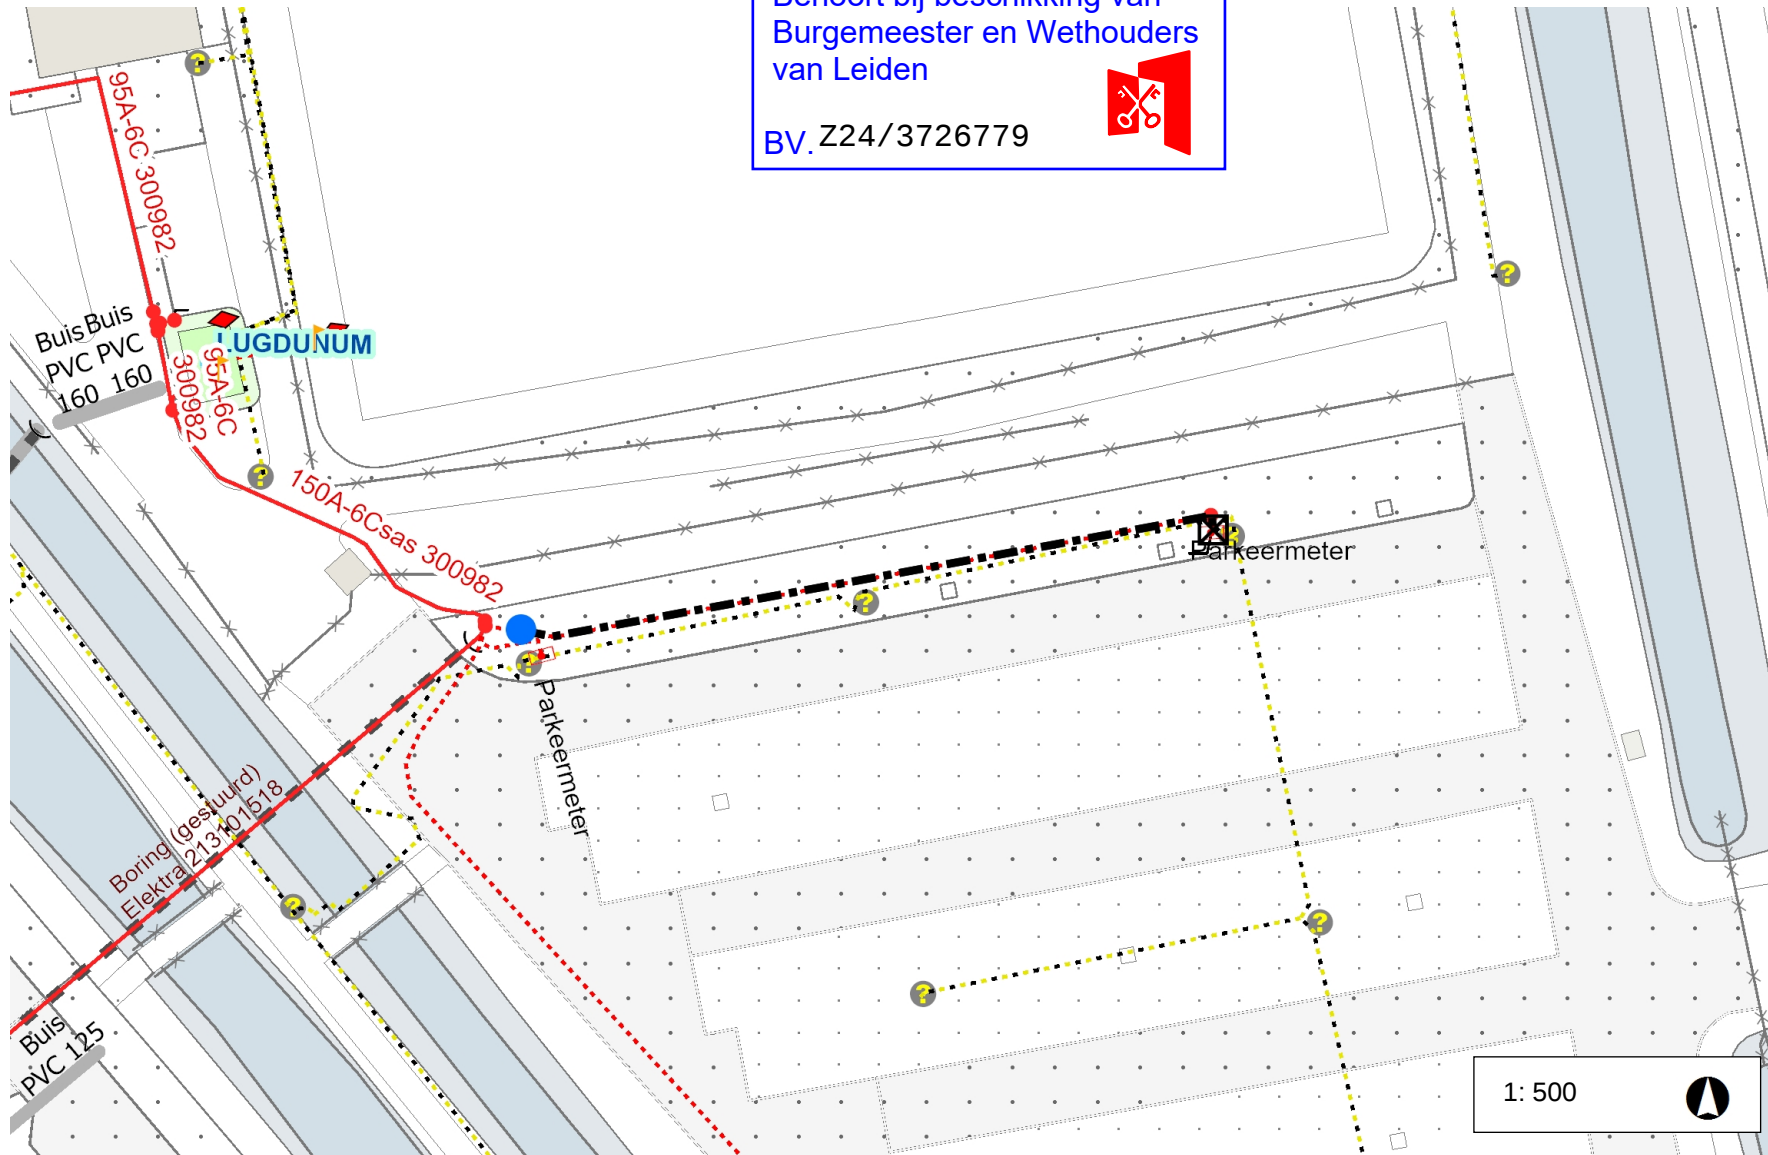

Legenda

- Laagspanning ————
- LS Aansluitkabel - - - - -
- Lage Druk ————
- LD Aansluitleiding - - - - -
- Nieuw tracé ————
- Te verwijderen tracé - - - - -
- Mantelbuis ————
- Geplande topografie ————
- Hulplijn ————
- Aftakking ● / ✕
- Aansluiting ☒
- Lichtmast ⊗
- Gasafsluiter ☒

Opmerkingen

Verwijderen Aansluiting
Kabel opgraven en volgen tot aan
hoofdkabel, daar op eindmof leggen
Hoofdkabel:
4x150Al+4x6Cu+50CuAs
(VVMvKhsas)
Hoofdkabelnr.: 300982
Aansluitkabel: 4x10C (47,65m)
Aansluitkabelnr.: 300982
MS binnen 5 mtr aanwezig.

1: 500



Tijdstip opmaak: 11:17 13-08-2024