MN	19-08-2024	1
Getekend door	Datum	Versie

Schetsontwerp

Beukelsdijk

Aanpak 30

Schaal: 1:500	
Formaat: A0	
Buurt:	

Gemeente Rotterdam
Stadsontwikkeling
Mobiliteit

Bestandsnaam: MOB24-356_Beukelsdijk Aanpak 30_DO.dwg

MOB 24-356

Bladnr: 1/1

Kasteeltuin Spangen
Roemer Visscherstraat
Spaansebocht
Spanseweg
Spartastraat
Coornhertstraat
Huygensstraat
Spiegelstraat
Brederodestraat
Van Lennepstraat
Bilderdijkstraat
Bellamystraat
Bellamyplein
Aagje Dekenstraat
Beije Wolffstraat
Meeuwenstraat
Polgeterstraat
Justus van Effenstraat
Pieter Langendijkstraat
Van Lennepstraat
P.C.Hooftplein
Schiedamsedijk
Spaans

Bord A1-30-ZB op lichtmast verwijderen
Bord A2-30-ZE op lichtmast verwijderen
Bord A1-30-ZB op lichtmast verwijderen
Bord A1-30-ZB op lichtmast verwijderen
Bord A2-30-ZE verwijderen, flespaal handhaven
Bord L2 bevestigen op bestaande flespaal

MN	19-08-2024	1
Getekend door	Datum	Versie

Schetsontwerp

Bilderdijkstraat

Aanpak 30

Schaal: 1:500

Formaat: A0

Buurt:

Gemeente Rotterdam
Stadsontwikkeling
Mobiliteit

Bestandsnaam: MOB24-357_Bilderdijkstraat Aanpak 30_DO.dwg

MOB 24-357

Bladnr: 1/1

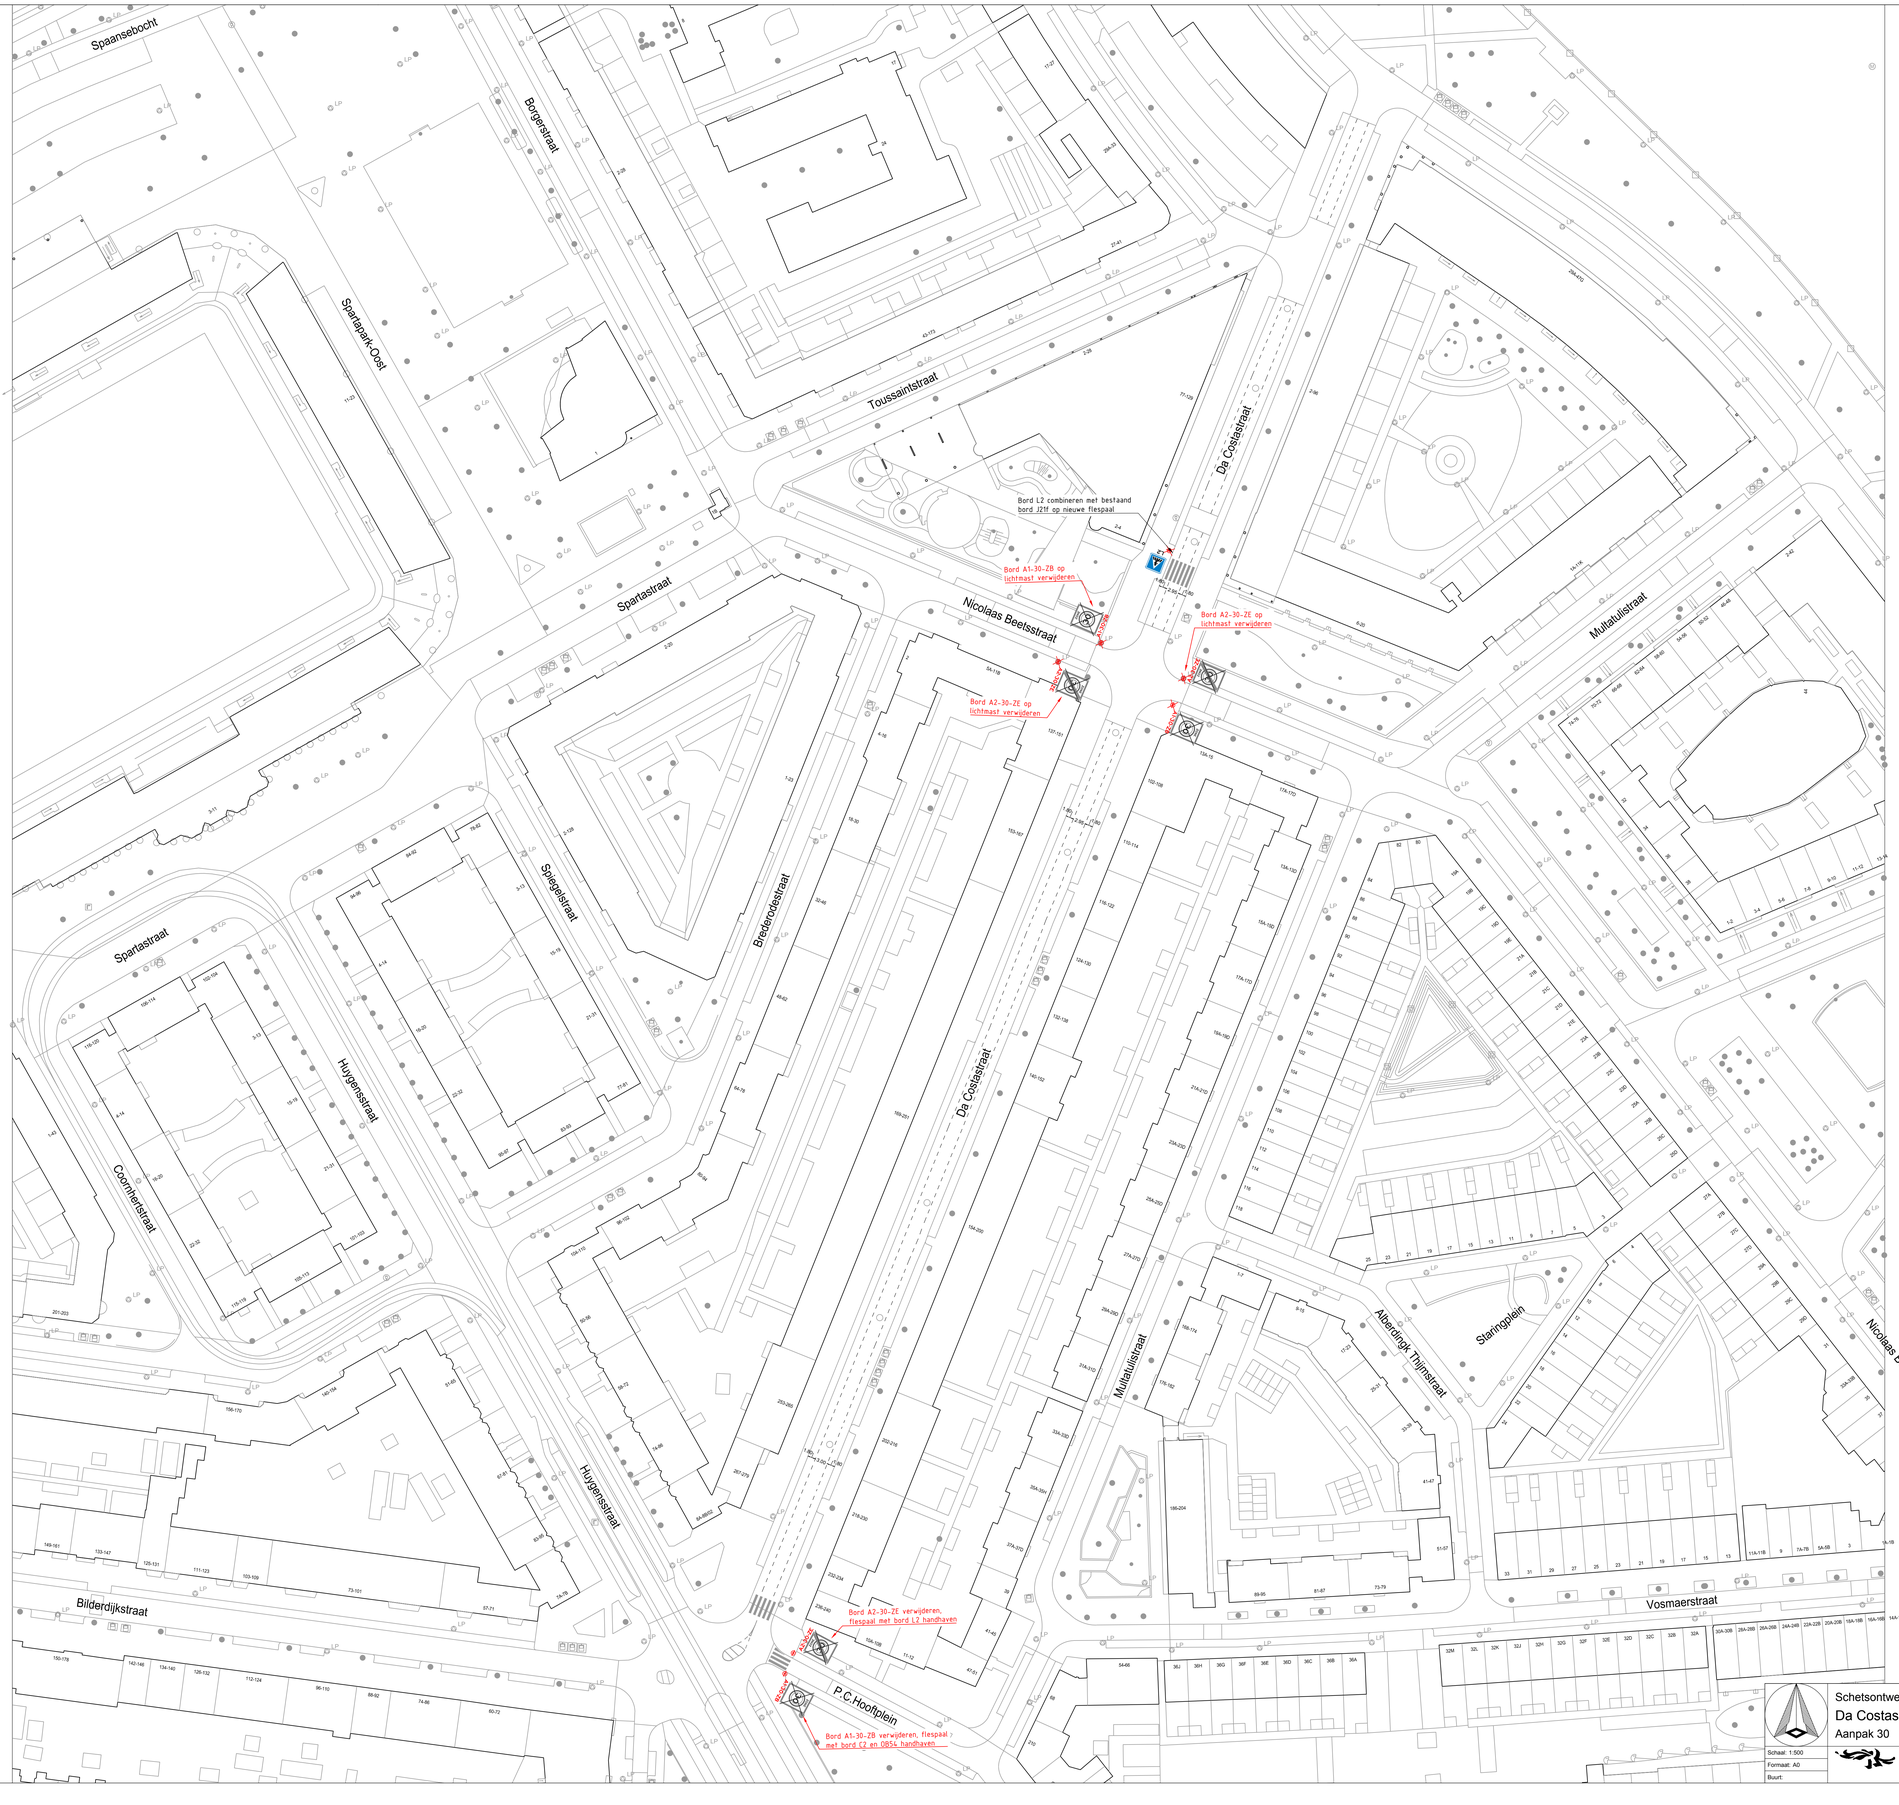

MN	19-08-2024	1
Getekend door	Datum	Versie

Schetsontwerp

Da Costastraat

Aanpak 30

Schaal: 1:500

Formaat: A0

Buurt:

Gemeente Rotterdam
Stadsontwikkeling
Mobiliteit

Bestandsnaam: MOB24-358_Da Costastraat Aanpak 30_DO.dwg

MOB 24-358

Bladnr: 1/1

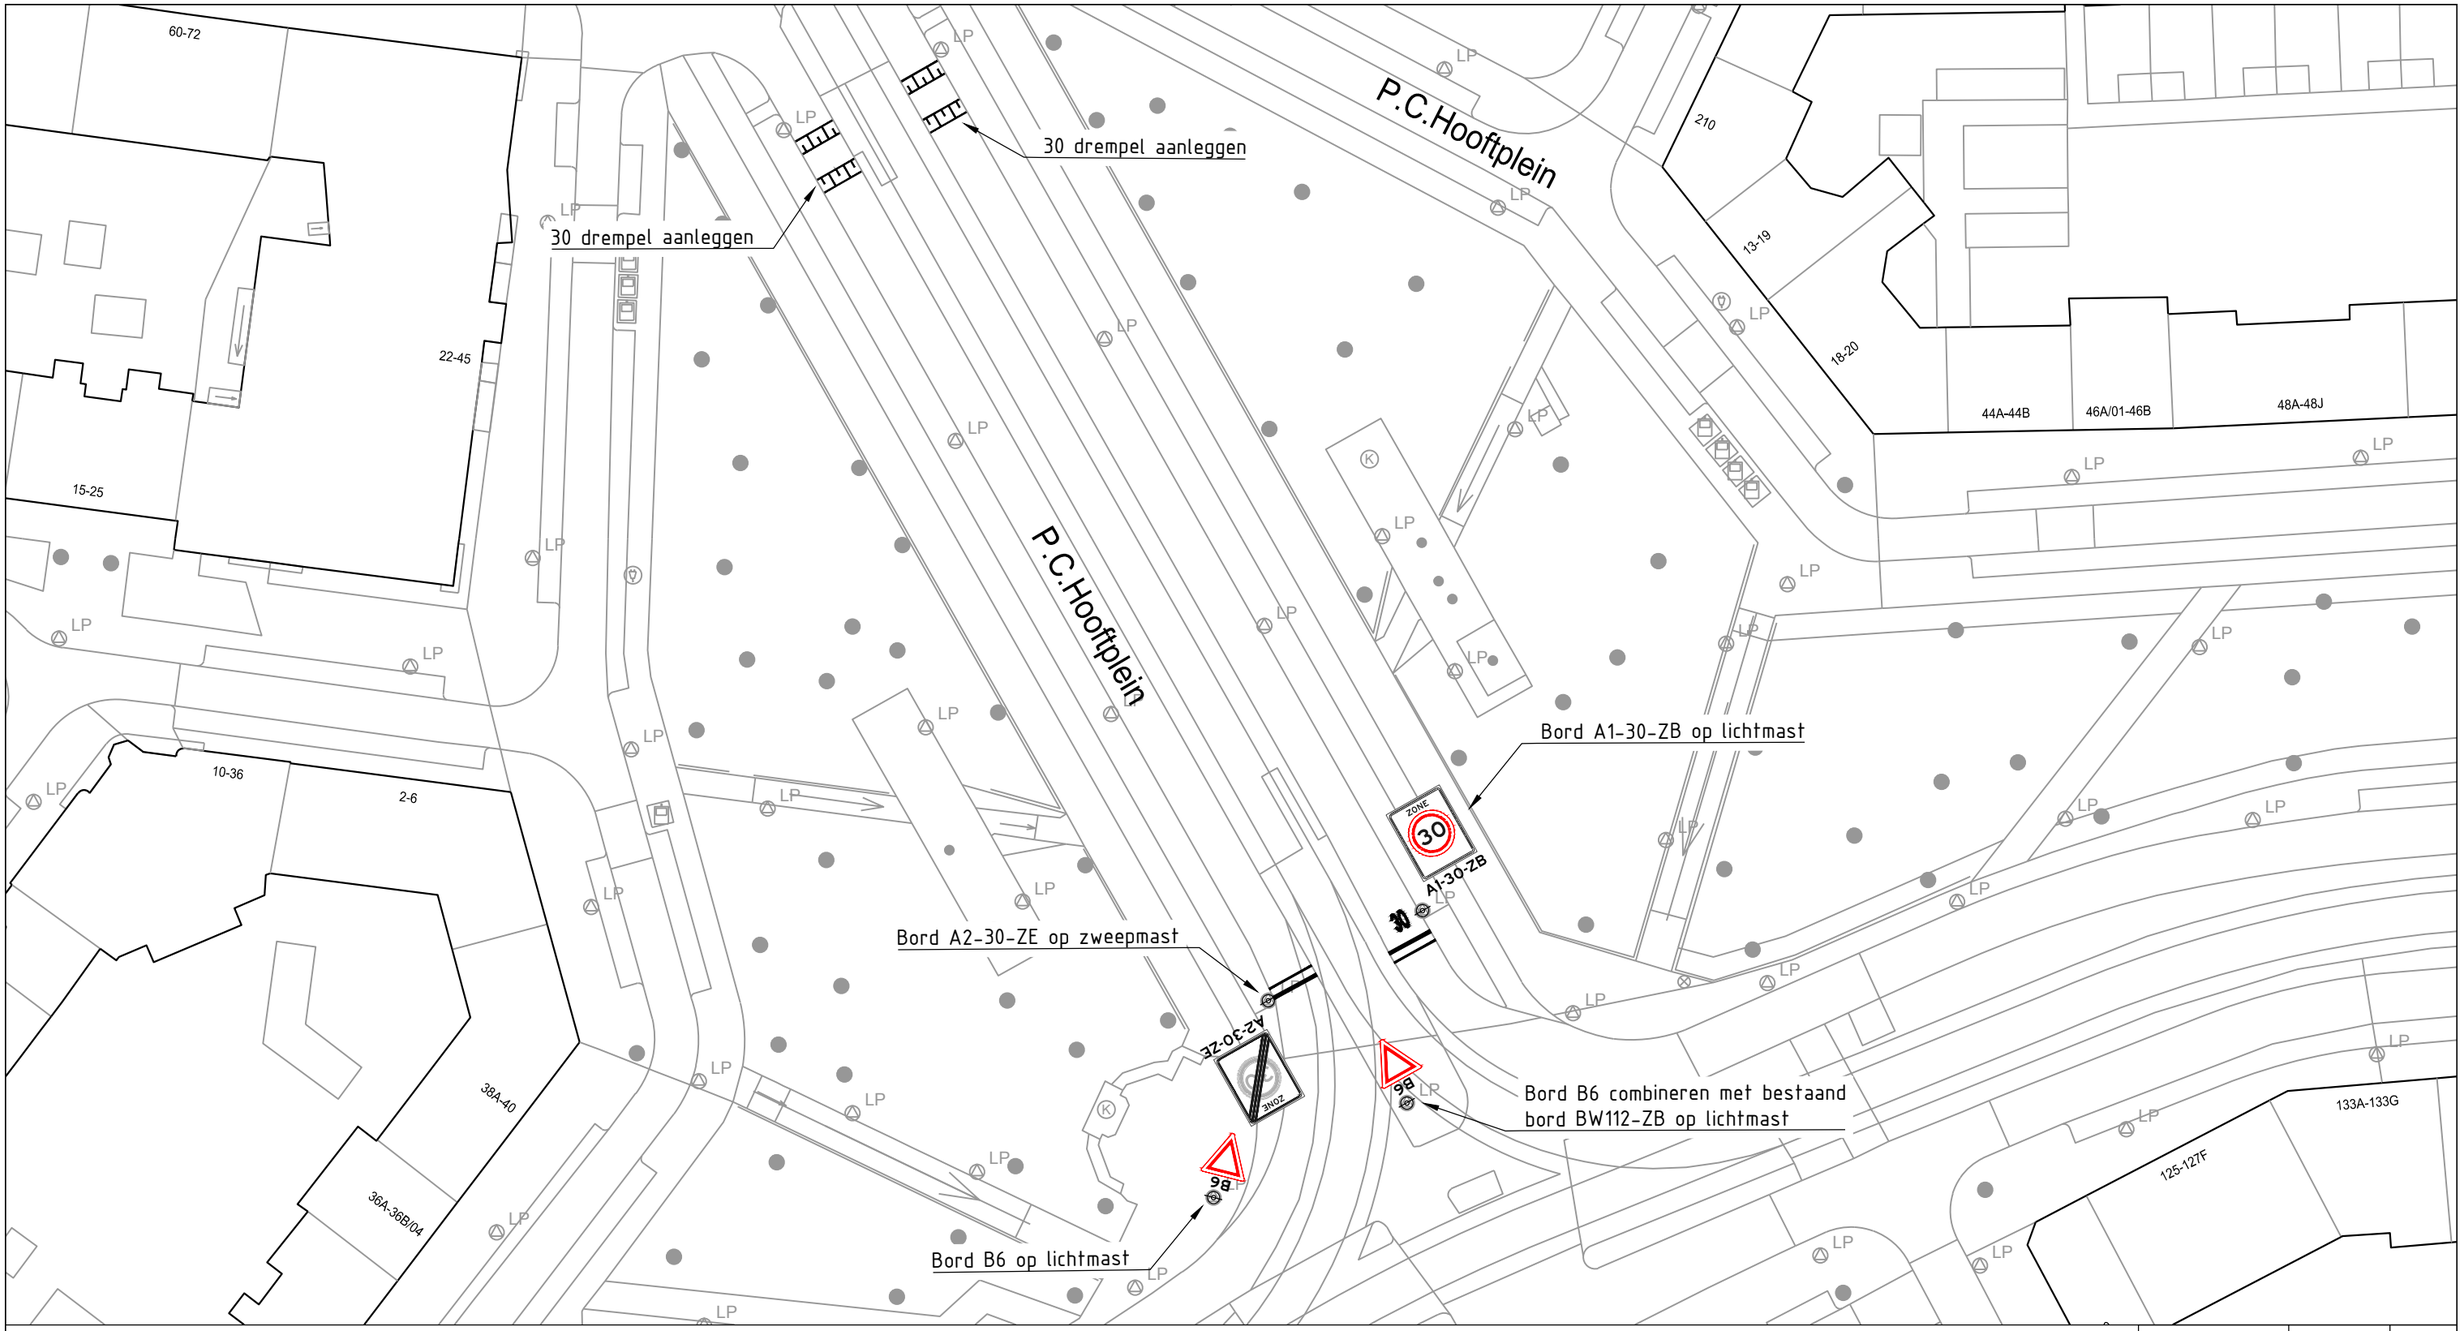

MN	19-08-2024	1
Getekend door	Datum	Versie

Schetsontwerp

PC Hooftplein

Aanpak 30

Schaal: 1:500	Gemeente Rotterdam Stadsontwikkeling Mobiliteit	Bestandsnaam: MOB24-359_PC Hooftplein Huygensstraat Aanpak 3
Formaat: A3	MOB 24-359	Bladnr: 1/1
Buurt:		

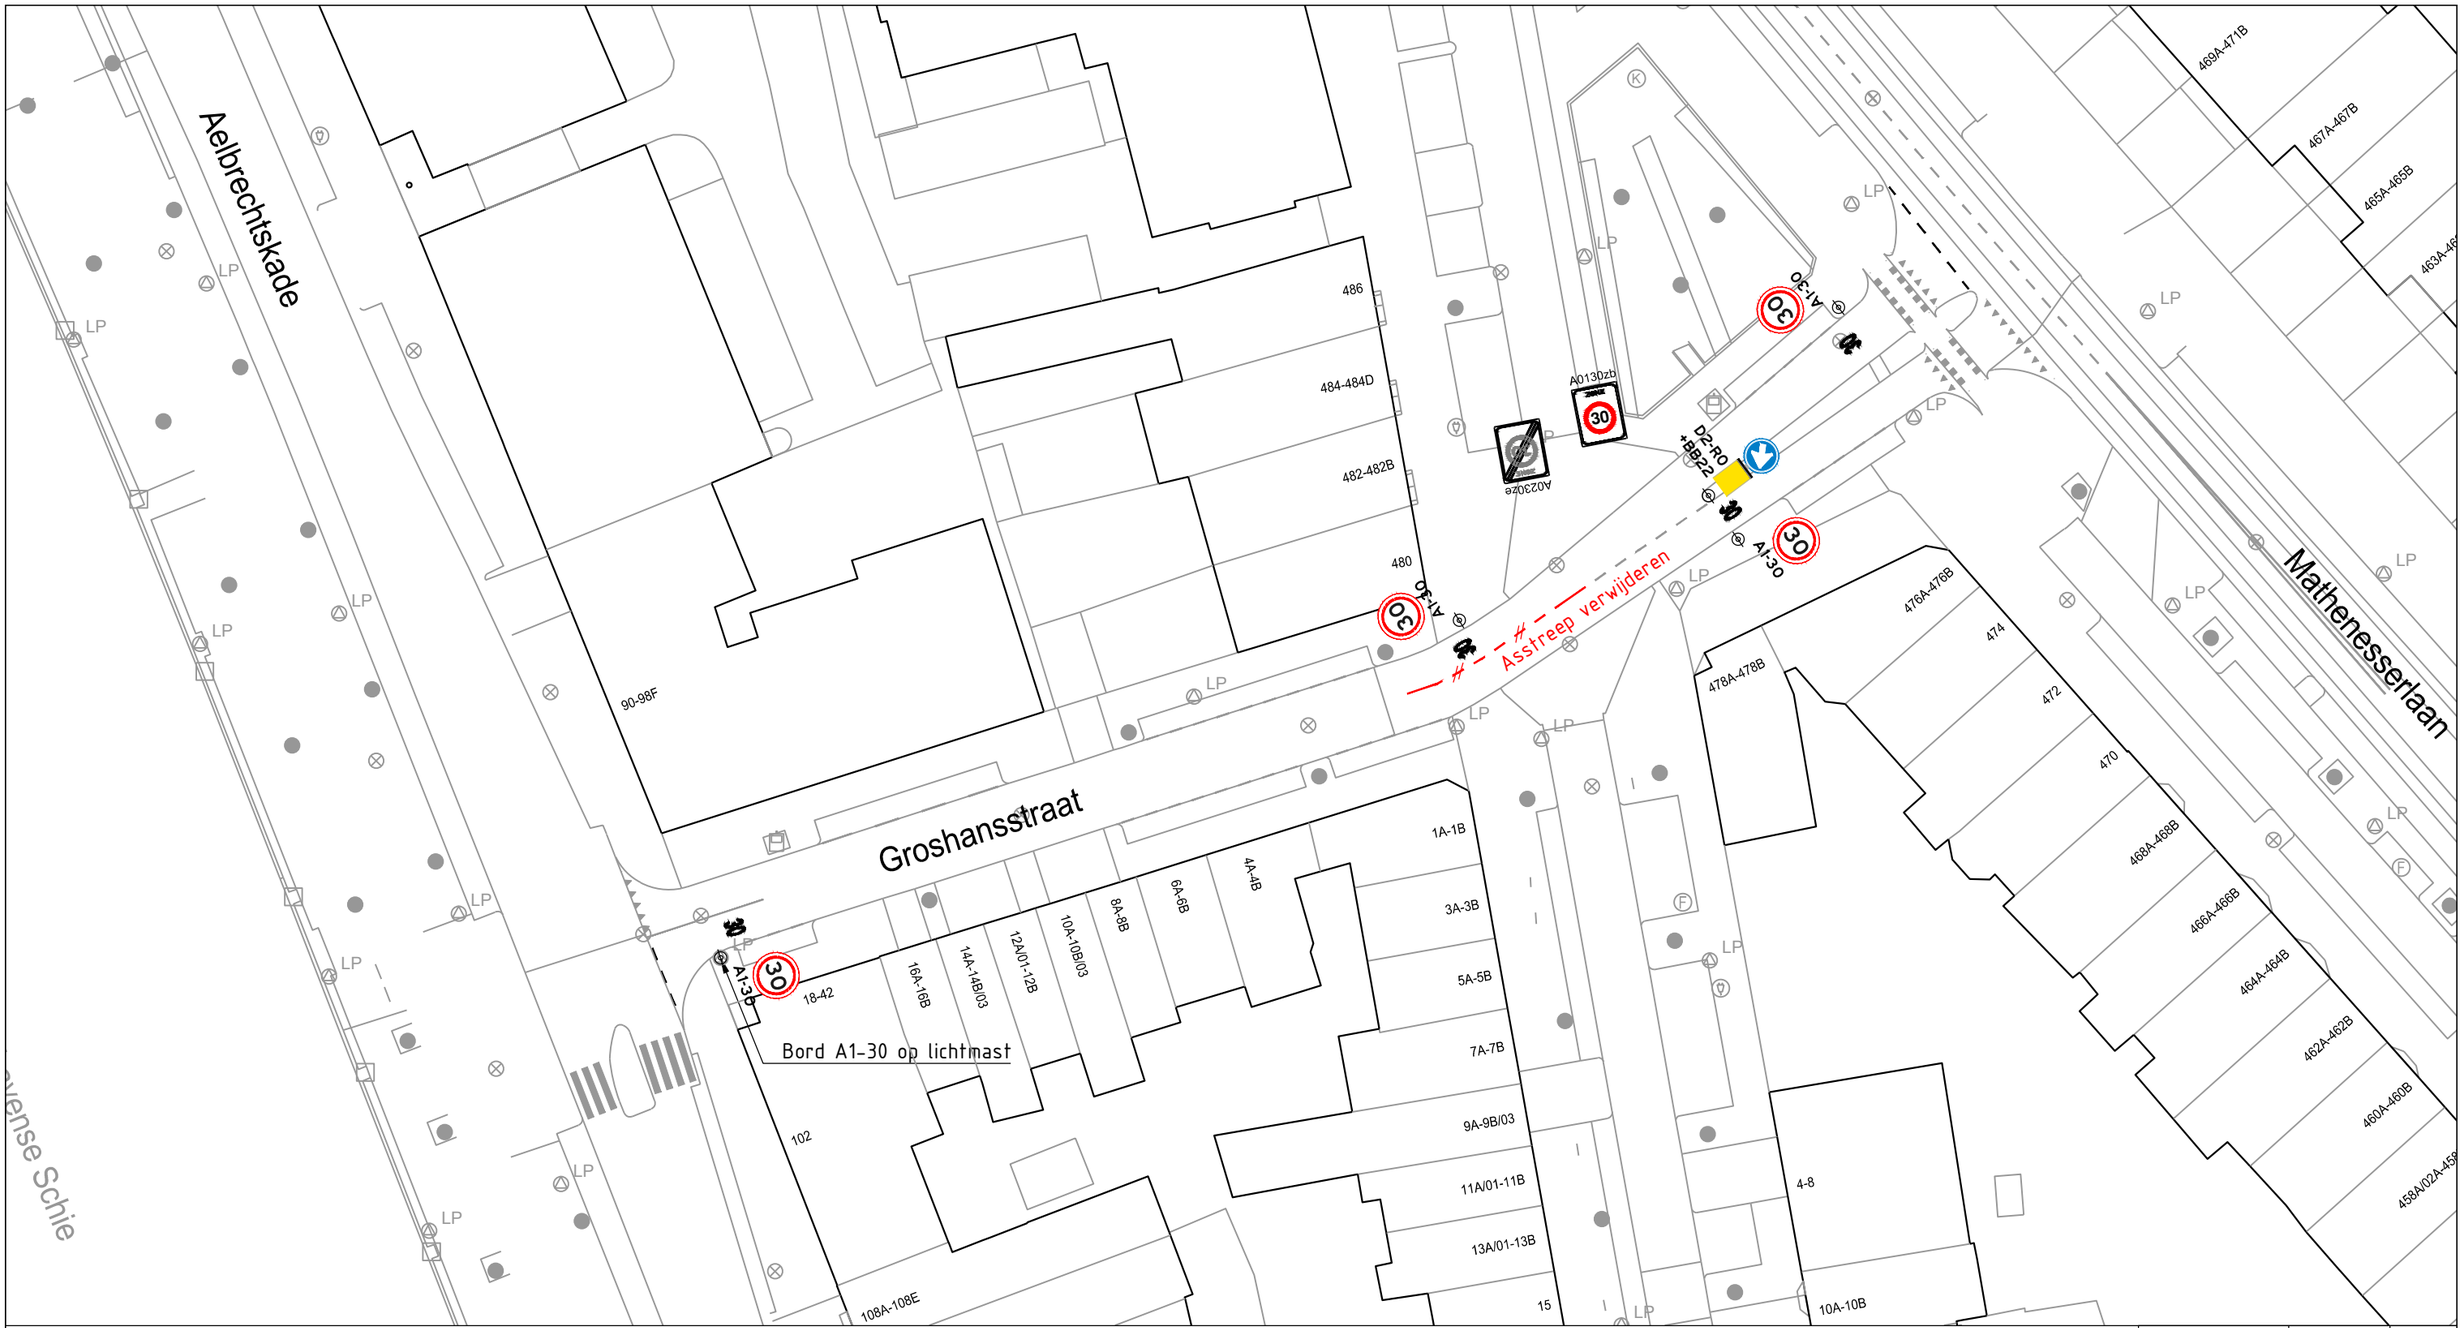

MN	19-08-2024	1
Getekend door	Datum	Versie

Schetsontwerp

Groshansstraat

Aanpak 30

Schaal: 1:500	Gemeente Rotterdam Stadsontwikkeling Mobiliteit	Bestandsnaam: MOB24-360_Groshanstraat Aanpak 30_DO.dwg
Formaat: A3		MOB 24-360
Buurt:		Bladnr: 1/1

Park 1943

Visserijplein

Schiedamseweg

Van Duylhof

Gijsingstraat

Rösener Manzstraat

Grote Visserijstraat

Haringpakkersstraat

Taanderssstraat

Kleine Visserijstraat

Bord A1-30-ZB op lichtmast verwijderen

Bord A2-30-ZE verwijderen, flespaal met bord E102-ZB handhaven

Bord A1-30-ZB op lichtmast verwijderen

Bord A1-30-ZB verwijderen, flespaal met bord C2 en onderbord handhaven

Bord A1-30-ZB op lichtmast verwijderen

Bord A2-30-ZE combineren met bestaande borden L2 en B6 op nieuwe flespaal

Bord A1-30-ZB combineren met bestaand bord L2 op lichtmast

Aantal verwijderen

Malthenesserweg

Zoutziedersstraat

Grote Visserijstraat

Kleine Visserijstraat

Malthenesserdijk

Bruijnstraat

Korte Bruijnstraat

Jan Kobellstraat

Nieuwe locatie te verplaatsen bord A2-30-ZE, combineren met bestaand bord B6 en onderbord op nieuwe flespaal

Nieuwe locatie te verplaatsen bord A1-30-ZB en flespaal

Bord A2-30-ZE verplaatsen, flespaal verwijderen

Bord A1-30-ZB en flespaal verplaatsen

Nieuwe locatie te verplaatsen bord E102-ZB, combineren met nieuwe borden C3 en OB54 op nieuwe flespaal

Bord A2-30-ZE en flespaal verwijderen, bord E102-ZB verplaatsen naar overzijde

Nieuwe locatie te verplaatsen bord E102-ZB, combineren met bestaand bord C3 en onderbord op bestaande flespaal

Bord A2-30-ZE en flespaal verwijderen, bord E102-ZB verplaatsen naar overzijde

Bord A1-30-ZB verwijderen, flespaal met bord C3 en onderbord handhaven

Bord A2-30-ZE verwijderen, flespaal met bord E102-ZB handhaven

MN	19-08-2024	1	
Getekend door	Datum	Versie	

Schetsontwer

Grote Visserijstraat

Aanpak 30

Schaal: 1:500	Gemeente Rotterdam Stadsontwikkeling Mobiliteit	Bestandsnaam: MOB24-361_Grote Visserijstraat Aanpak 30_DO.dwg
Formaat: A0		MOB 24-361
Buurt:		Bladnr: 1/1

Beukelsweg
Aelbrechtsplein
Havenzichtstraat
Weizichtstraat
Veeluststraat
Buitenhofstraat
Essenburgstraat
Beukelsdijk
Burgemeester Meineszplein
Bord A1-30 op lichtmast
Bord A1-30 combineren met bestaand bord E6 op nieuwe flespaal
Asstreep verwijderen
A1-30
30

MN	19-08-2024	1
Getekend door	Datum	Versie

Schetsontwerp

Beukelsweg

Aanpak 30

Schaal: 1:500	
Formaat: A1	
Buurt:	

Gemeente Rotterdam
Stadsontwikkeling
Mobiliteit

Bestandsnaam: MOB24-362_Beukelsweg Aanpak 30_DO.dwg

MOB 24-362

Bladnr: 1/1

Mathenesserdijk
Verwijderen blokmarkering fietsoversteek
Bord B5 op lichtmast
Verwijderen blokmarkering fietsoversteek en haaientanden linker wegheft Van Meursstraat
Bord B5 combineren met bestaand bord L1000 op nieuwe flespaal
Bord A2-30-ZE op lichtmast
Bord B3 combineren met bestaand bord L2 op lichtmast
Bord L2 verwijderen van bovenleidingmast en op nieuwe flespaal, naast VOP
Verwijderen blokmarkering fietsoversteek
Bord B6 op lichtmast
Bestaand bord L2 (van bovenleidingmast) bevestigen op nieuwe flespaal, naast VOP
Bord A1-30 op lichtmast
Van Meursstraat
Taanderplein
Schaepmanstraat
Taandersstraat
Bord A1-30 op lichtmast
Bord B4 op lichtmast
Bord B5 combineren met bestaand bord L1301 op lichtmast
Bord A1-30 op lichtmast
Bord A1-30 op lichtmast
Bord B5 op lichtmast
Zoutziedersstraat
Mathenesserweg
Grote Visserijstraat
Jan Luykenstraat
Piet Paaltjensplein
Van Harenstraat
Rhijnvis Feithstraat
Plateau 50 km/u met oversteekplaats
1 parkeerplek opheffen en verstoepen
Bord D5-R met onderbord OB52 en bord A2-30-ZE op lichtmast
Bord B5 op lichtmast en bord C2 aan andere zijde van lichtmast
Dirk Damestraat
Bord A1-30 op lichtmast
Bord B5 op lichtmast
Mathenesserhof
Willem Beukelsstraat
Mathenesserstraat
Mathenesserweg

MN	19-08-2024	1
Getekend door	Datum	Versie

Schetsontwerp
Mathenesserdijk
Aanpak 30

Schaal: 1:500
Formaat: A0
Buurt:

Gemeente Rotterdam
Stadsontwikkeling
Mobiliteit

Bestandsnaam: MOB24-363_Mathenesserdijk Aanpak 30_DO.dwg

MOB 24-363

Bladnr: 1/1

Bord B6 op lichtmast

Asfreep verwijderen

Verwijderen haaientanden

Bord B3 verwijderen van lichtmast (dubbel geplaatst)

Bord A1-30 combineren met bestaande borden L4 en BW08rb op nieuwe flespaal

Bord A1-30 combineren met bestaande parkeer-/ informatieborden op lichtmast

Van Meursstraat
Taanderspleln
Schaepmanstraat
Mathenesserstraat
Taandersstraat
Zoutziedersstraat
Mathenesserweg
Grote Visserijstraat
Mathenesserhof
Mathenesserdijk
Korfmakersstraat
Zoutziedersstraat
Rhijnvis Feithstraat
Dirk Dannestraat
Rösener Manzstraat
Teandersstraat

MN	19-08-2024	1
Getekend door	Datum	Versie

Schetsontwerp

Mathenesserweg

Aanpak 30

Schaal: 1:500	Gemeente Rotterdam, Stadsontwikkeling, Mobiliteit
Formaat: A0	MOB 24-364
Buurt:	Bladnr: 1/1

Bestandsnaam: MOB24-364_Mathenesserweg Aanpak 30_DO.dwg

Schiedamseweg
Hudsonpad
Allegonda M. Gremmerstraat
Hudsonstraat
Kuipersstraat
Viermanenstraat
Kormaksenstraat
Gijsinglaan
Schiedamseweg
Borden B6 en L2 bevestigen tegen achterzijde van bestaande borden C3 en L2 op bestaande flespaal
Bord A2-30-ZE bevestigen tegen achterzijde van bestaand bord A1-30-ZB op lichtmast
Bord B3 combineren met bestaande borden E1 en K8 op lichtmast
Bord B4 bevestigen op lichtmast
Bord A1-30 bevestigen op lichtmast
Schiedamseweg
Kasbalhof
Agadirhof
Oaseplein
Willem van Zuylenstraat
Bord A1-30 combineren met bestaand bord L2 op lichtmast
Bord B5 verwijderen, flespaal handhaven
Bord B3 combineren met bestaand bord L2 op bestaande flespaal
Schiedamseweg
Wallierstraat
Rosenveldtstraat
Bord B5 combineren met bestaand bord L2-F en E2 op lichtmast
Rosier Faassenstraat
Bospolderstraat
Jan Kuijffstraat
Schanspleln
Noordschans
Bord B3 op lichtmast verwijderen
Bord B4 combineren met bestaand bord L2 op lichtmast
Schiedamseweg
Bord A1-30 bevestigen op lichtmast
Bord B6 combineren met bestaand bord A2-30-ZE op nieuwe flespaal
Bord A1-30 op lichtmast
Bord B4 op lichtmast
Bord B3 op lichtmast verwijderen
Bord A1-30 combineren met bestaand bord E102-ZE op lichtmast
Bord B5 bevestigen op lichtmast
Bord A1-30 combineren met bestaand bord G11 op nieuwe flespaal
Lage Erfdijk
Bord A1-30 bevestigen op lichtmast
Bord D4 op VRI-mast verwijderen
Markeringen verwijderen

MN	20-08-2024	1
Getekend door	Datum	Versie

Schetsontwerp
Schiedamseweg
Aanpak 30

Schaal: 1:500	Gemeente Rotterdam, Stadsontwikkeling Mobiliteit
Formaat: A0	Bestandsnaam: MOB24-365_Schiedamseweg Aanpak 30_DO.dwg
Buurt:	MOB 24-365 — Bladnr: 1/1

Verwijderen blokmarkering fietsoversteek

Verwijderen blokmarkering fietsoversteek

Aanbrengen OB64 onder bestaand

Spanjaardstraat

Markering verwijderen

Vanwege minimale breedte rijloper van 2,4m de fietssuggestiestrook vanaf hier versmallen van 2,0m tot ca. 1,6m t.h.v. Hudsonplein

Bord A1-30 bevestigen op lichtmast

Aanbrengen OB64 onder bestaand bord A1-30 zb

Faassenstraat

MN	20-08-2024	1
Getekend door	Datum	Versie

Schetsontwerp

Spanjaardstraat

Aanpak 30

Schaal: 1:500	Gemeente Rotterdam Stadsontwikkeling Mobiliteit	Bestandsnaam: MOB24-366_Spanjaardstraat Aanpak 30_DO.dwg
Formaat: A3	MOB 24-366	Bladnr: 1/1
Buurt:		

MN	20-08-2024	1
Ontwerp door:	Datum:	Versie:

Schetsontwerp
Vierambachtsstraat - Middellandstraat
Aanpak 30

Schaal: 1:500
Formaat: 1:1 A0
Bount:

Gemeente Rotterdam
Stadsontwikkeling
Kadaster

Bestandsnaam: MOB24-367_Vierambachtsstraat Middellandstraat Aanpak 30

MOB 24-367

Blad nr: 1/1

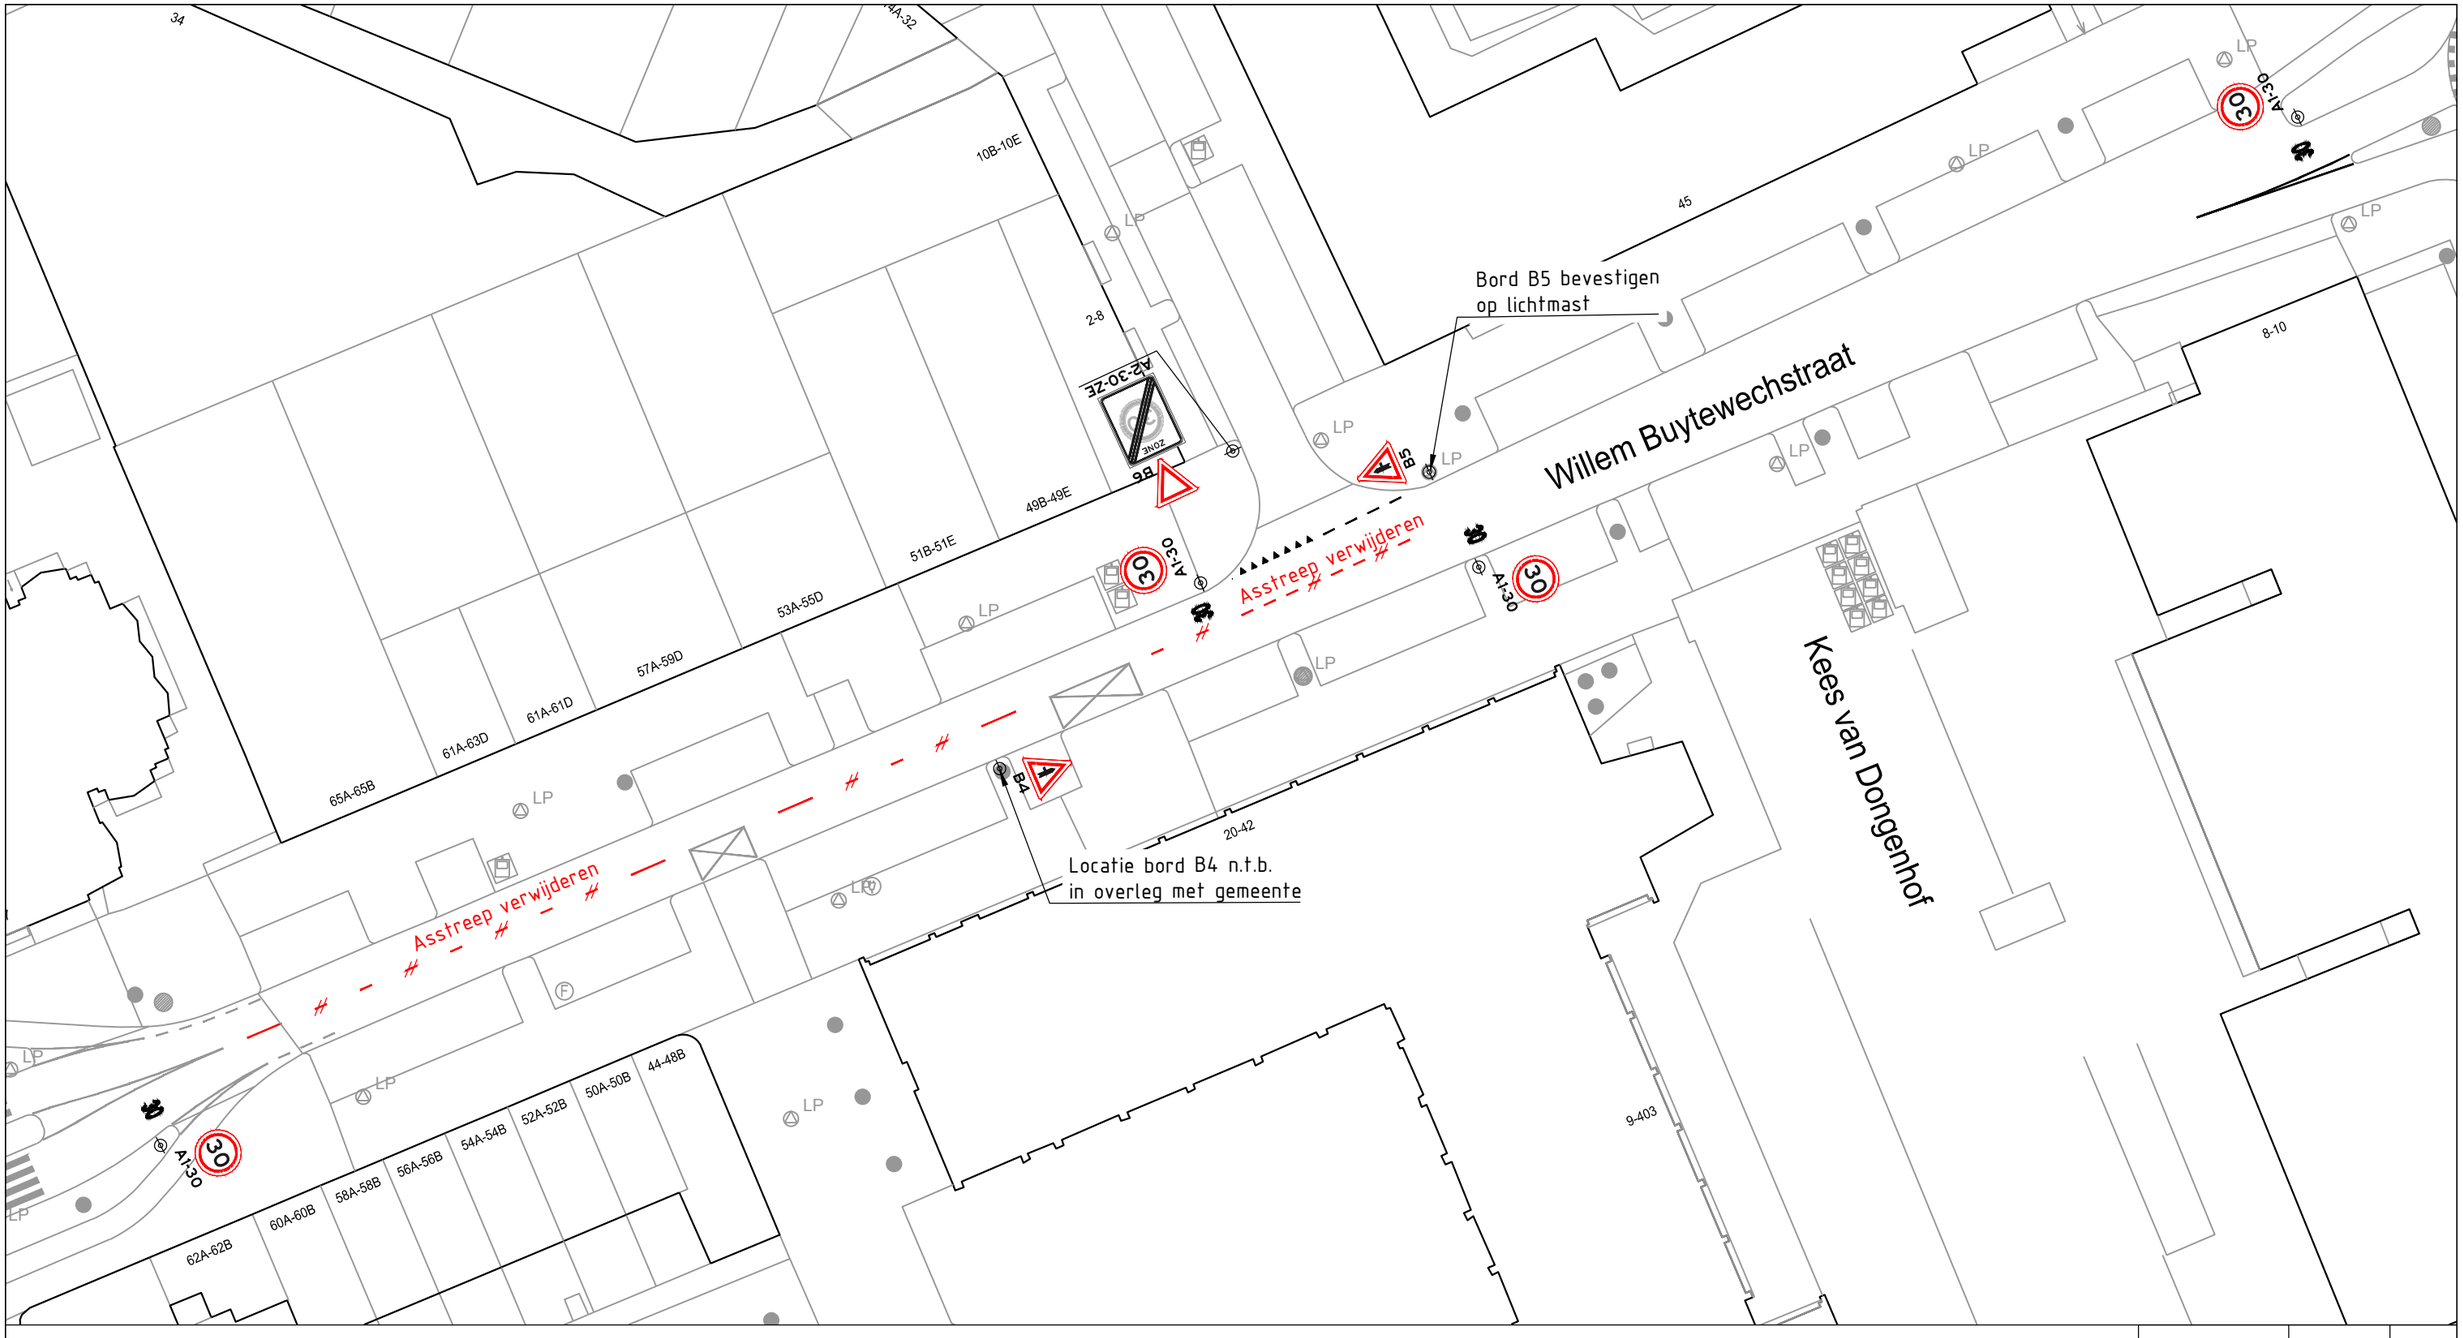

MN	20-08-2024	1
Getekend door	Datum	Versie

Schetsontwerp

Willem Buytewechstraat

Aanpak 30

Schaal: 1:500	Gemeente Rotterdam Stadsontwikkeling Mobiliteit	Bestandsnaam: MOB24-368_Willem Buytewechstraat Aanpak 30_D
Formaat: A3	MOB 24-368	Bladnr: 1/1
Buurt:		

Bord B5 op lichtmast onder VRI

Bord B03 verwijderen van lichtmast

Bord B4 combineren met bestaande borden D4 en OB11 op bovenleidingmast

Bord B03 verwijderen van lichtmast

Bord B5 op lichtmast onder VRI

Bord A1-30 op lichtmast

's-Gravendijkwal

Bord C7ZB + OB verplaatsen naar lichtmast, flespaal handhaven

Bestaande borden C7ZB en OB verplaatsen naar lichtmast

Bord B5 combineren met bestaande borden D6-L en OB11 op bovenleidingmast

Nieuwe bord B6 combineren met bestaand bord C7-ZE op nieuwe flespaal. Nieuw bord C2 bevestigen aan achterzijde borden B6 en C7-ZE.

Bord B4 combineren met bestaande borden D4 en OB11 op lichtmast

Nieuwe Binnenweg

Bord A1-30 met bord C03 op bestaande flespaal

Bord A1-30-ZBH verwijderen van bovenleidingmast

Bord B5 combineren met bestaande borden D4 en OB11 op bovenleidingmast

Bord B4 combineren met bestaande borden D6-R, OB11 en A2-30-ZE op bovenleidingmast

Bord A1-30 combineren met bestaand bord E2 op lichtmast

Bord A1-30 combineren met bestaand bord B136a op lichtmast

Ochtervellstraat

Bord C4-R op lichtmast

Bord A1-30 combineren met bestaand bord C06 en OB op nieuwe flespaal

Rochussenstraat

Bellevoysstraat

's-Gravendijkwal

Bord A1-30 op lichtmast

Bord D5-R verwijderen, bestaand bord A2-30-ZE op flespaal handhaven

Bord A2-30-ZE op lichtmast aan achterzijde van bord C22-AZB

Bord A1-30 met bord C03 op flespaal

Bord B4 combineren met bestaande borden D4 en OB11 op lichtmast

Bord B5 op lichtmast onder VRI

Bord B03 verwijderen van lichtmast

Bord B4 combineren met bestaande borden D4 en OB11 op bovenleidingmast

Bord B03 verwijderen van lichtmast

Bord B5 op lichtmast onder VRI

Bord A1-30 op lichtmast

Bord A1-30 met bord C03 op flespaal

Bord A1-30 op lichtmast

Bord D5-R verwijderen, bestaand bord A2-30-ZE op flespaal handhaven

Bord A1-30 op lichtmast

Tiendstraat

1e Middellandstraat

Bellevoysstraat

's-Gravendijkwal

Bajonetstraat

Korte Bajo

MN	20-08-2024	1
Getekend door	Datum	Versie

Schetsontwerp

's-Gravendijkwal

Aanpak 30

Schaal: 1:500	Bestandsnaam: MOB24-369_'s Gravendijkwal Aanpak 30_DO.dwg
Formaat: A0	Bladnr:
Buurt:	MOB 24-369

Gemeente Rotterdam
Stadsontwikkeling
Mobiliteit

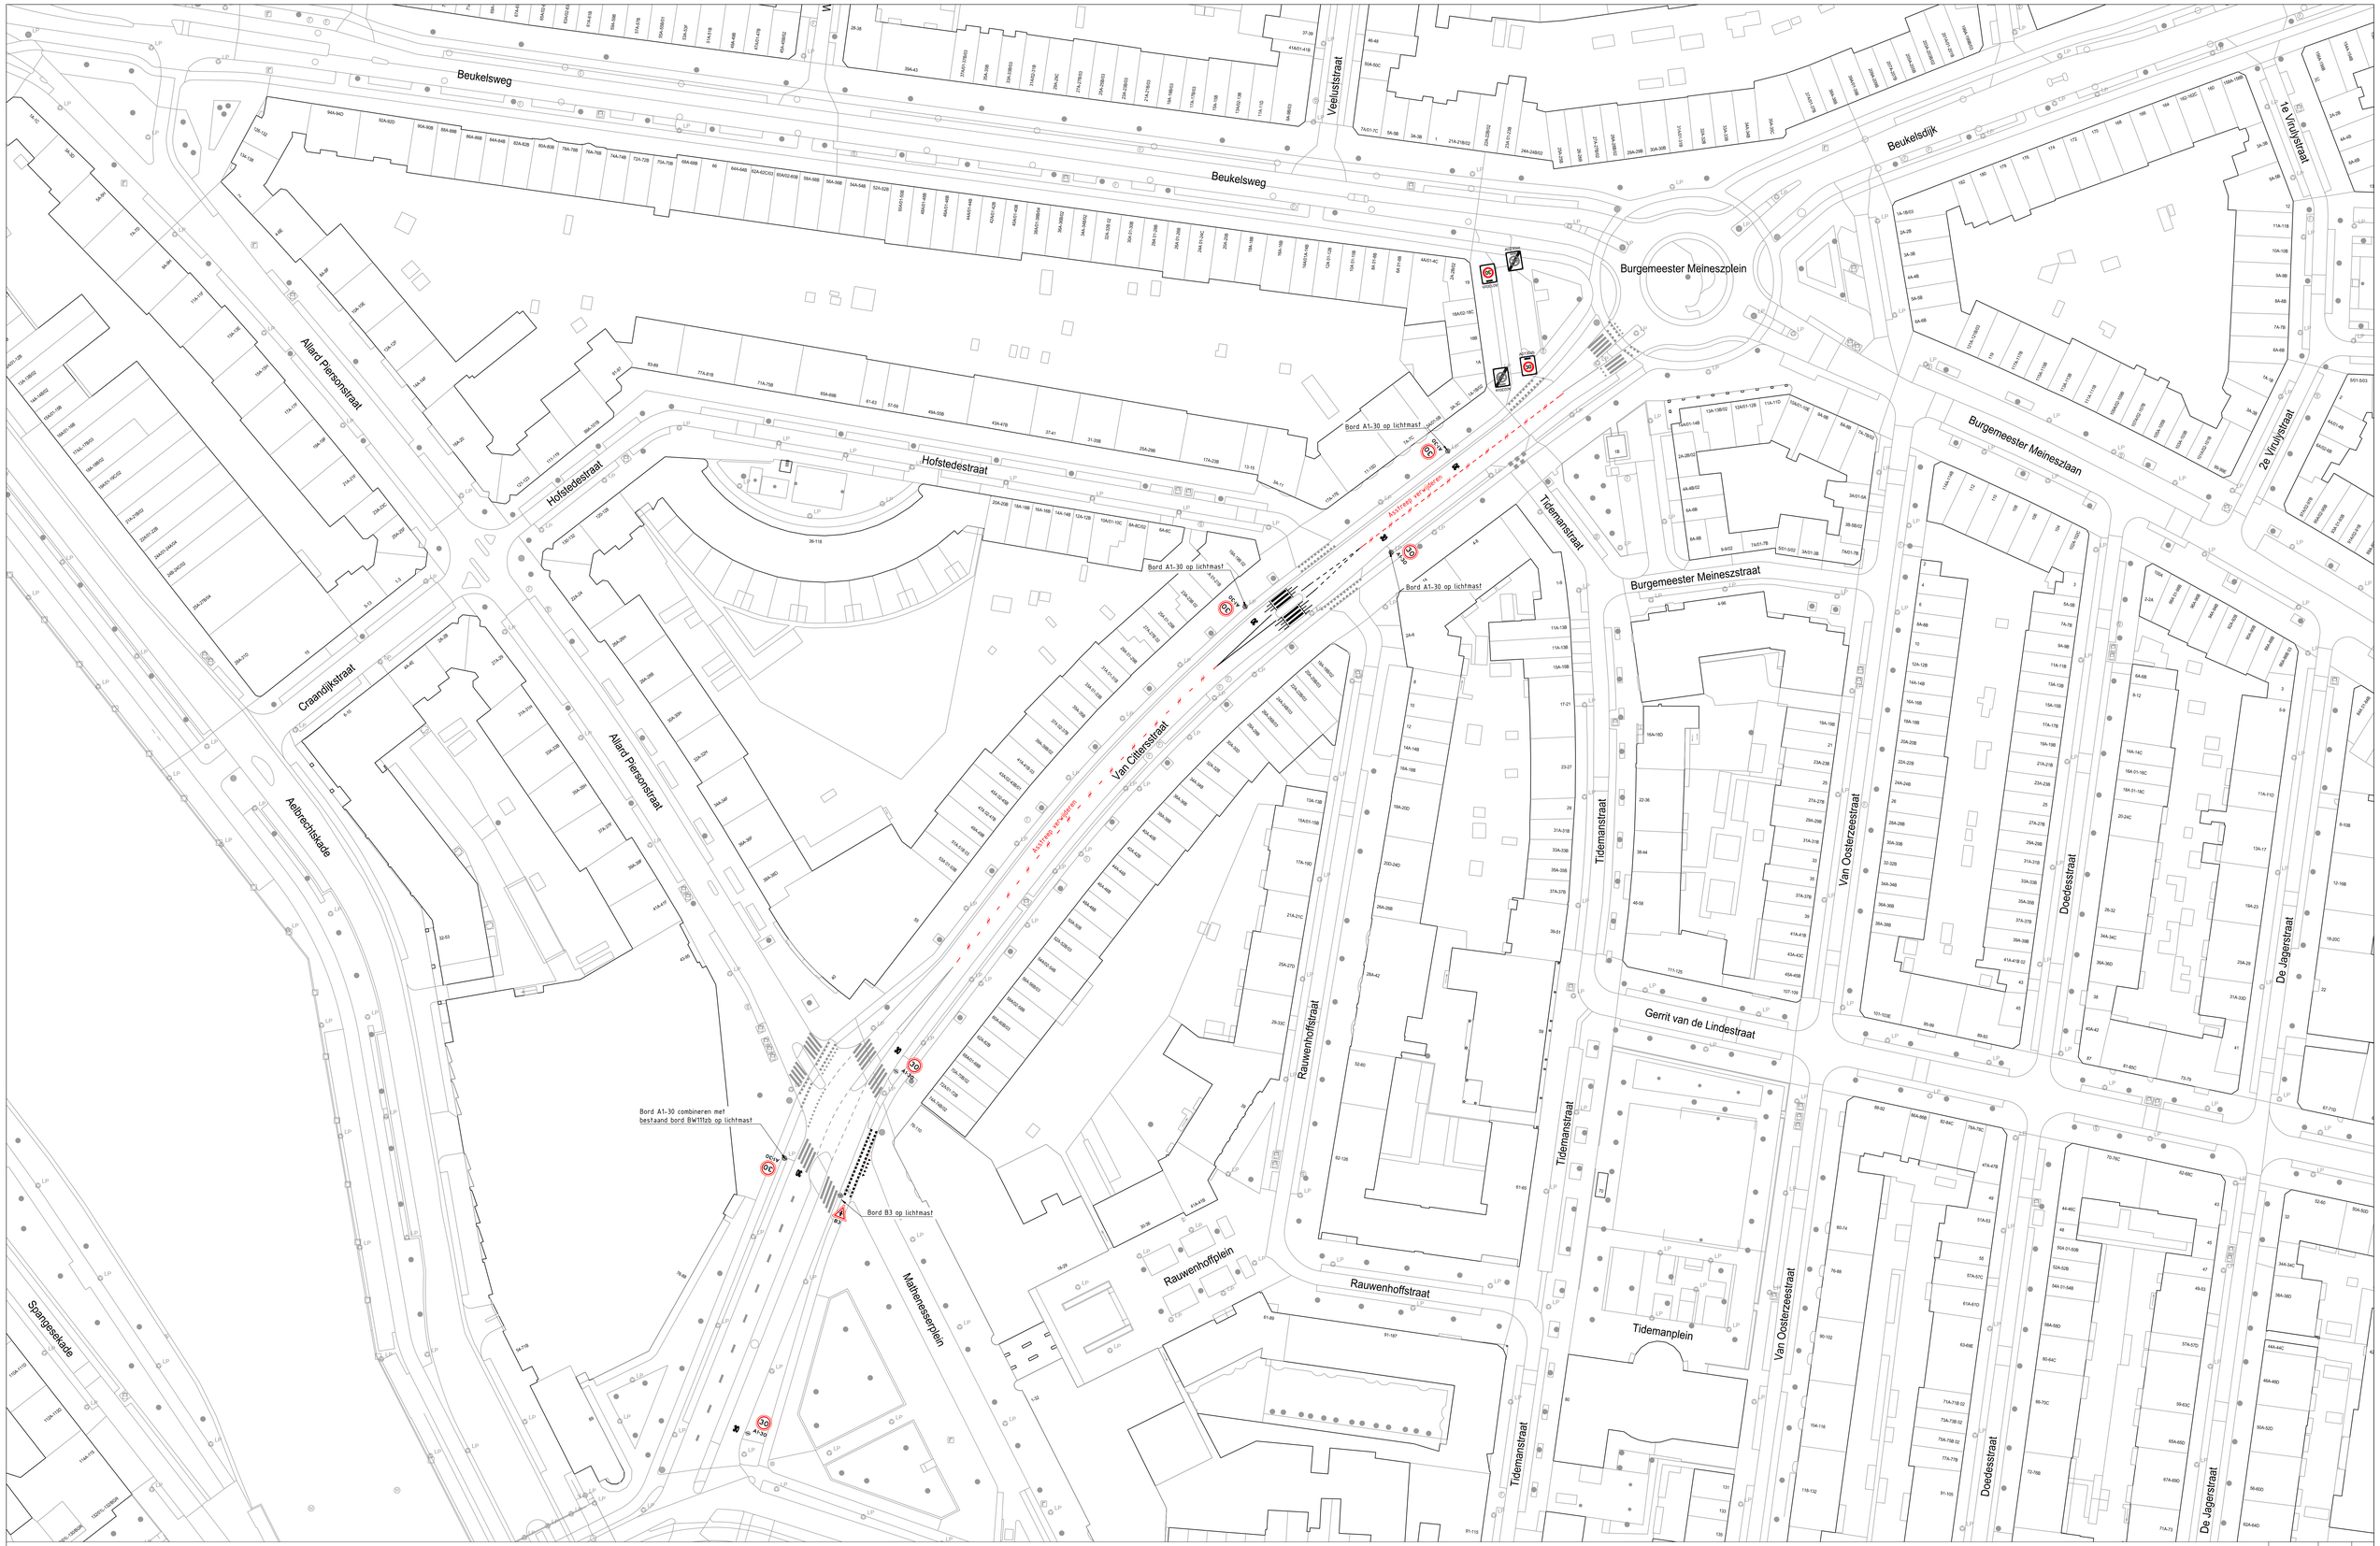

MN	20-08-2024	1
Getekend door	Datum	Versie

Schetsontwerp

Van Citterstraat

Aanpak 30

Schaal: 1:500	
Formaat: A0	
Buurt:	

Gemeente Rotterdam
Stadsontwikkeling
Mobiliteit

Bestandsnaam: MOB24-370_van Citterstraat Aanpak 30_DO.dwg

MOB 24-370

Bladnr. 1/1

Mathenesserplein
Vierambachtsstraat
Groshansstraat
Mathenesserlaan
Van Heusdestraat
Gerrit Jan Mulderstraat
Oppoomerstraat
Hooidrift
C.P Tielestraat
Volmarijnstraat
's-Gravendijkwal
Heemraadsbrug
Schetsontwerp
Mathenesserlaan (Delfshaven)
Aanpak 30
MN 20-08-2024
Getekend door Datum Versie
Schaal: 1:500
Formaat: A0
Buurt:
Gemeente Rotterdam
Stadsontwikkeling Mobiliteit
Bestandsnaam: MOB24-409_Mathenesserlaan Delfshaven Aanpak 30
MOB 24-409
Bladnr: 1/1