Bijmarkering fietsoversteek verwijderen

Aanbrengen kanalisatiestrepen en haaienlijnen bij fietsoversteek

Bord A1-30 op lichtmast

Bord A1-30-ZB combineren met bestaand bord C2 en onderbord OR54 op nieuwe fietspaal

Bord 84 op lichtmast

Bord 83 op bestaande fietspaal

Bord 84 verwijderen fietspaal handhaven

Bord 85 verwijderen fietspaal handhaven

Bord 85 op lichtmast

Aanbrengen kanalisatiestrepen bij fietsoversteek

Bord A1-30 op nieuwe fietspaal

Bijmarkering fietsoversteek verwijderen

Van Speijkstraat
Erickssstraat
Columbusstraat
Mahlerstraat
Jolstraat
De Cordesstraat
Pianoladhof
Boekweitstraat
Pianoladstraat
Mahlerstraat
Koopkerkstraat
Fanneladeplein
De Schiegeverstraat
Concordiastraat
Schiedstraat
Helden-Schiegeverstraat
Schiedeverstraat
Lichtenstraat
Ze Schiegeverstraat
Prots. Hendrikstraat
Heijdecoperstraat
De Hoevestraat
Van Slootenstraat
Brouwerstraat
Van Cordesstraat
Van Sevenstraat
Willem Buiksstraat
Gemma Frisiusstraat
Maertsystierpad
De Houtmanstraat

Schetsontwerp

De Cordesstraat - De Houtmansstraat

Aanpak 30

MN	19-08-2024	1
Gekeurd door	Datum	Versie

Schaal: 1:500
Formaat: 1:2.40
Bladnr.

Gemeente Rotterdam
Stadsontwikkeling
Afdeling Wonen

Bestanddeelnaam: MOB24-388_De Cordesstraat de Houtmansstraat Aanpak 30

MOB 24-388

Blaadnr.
1/1

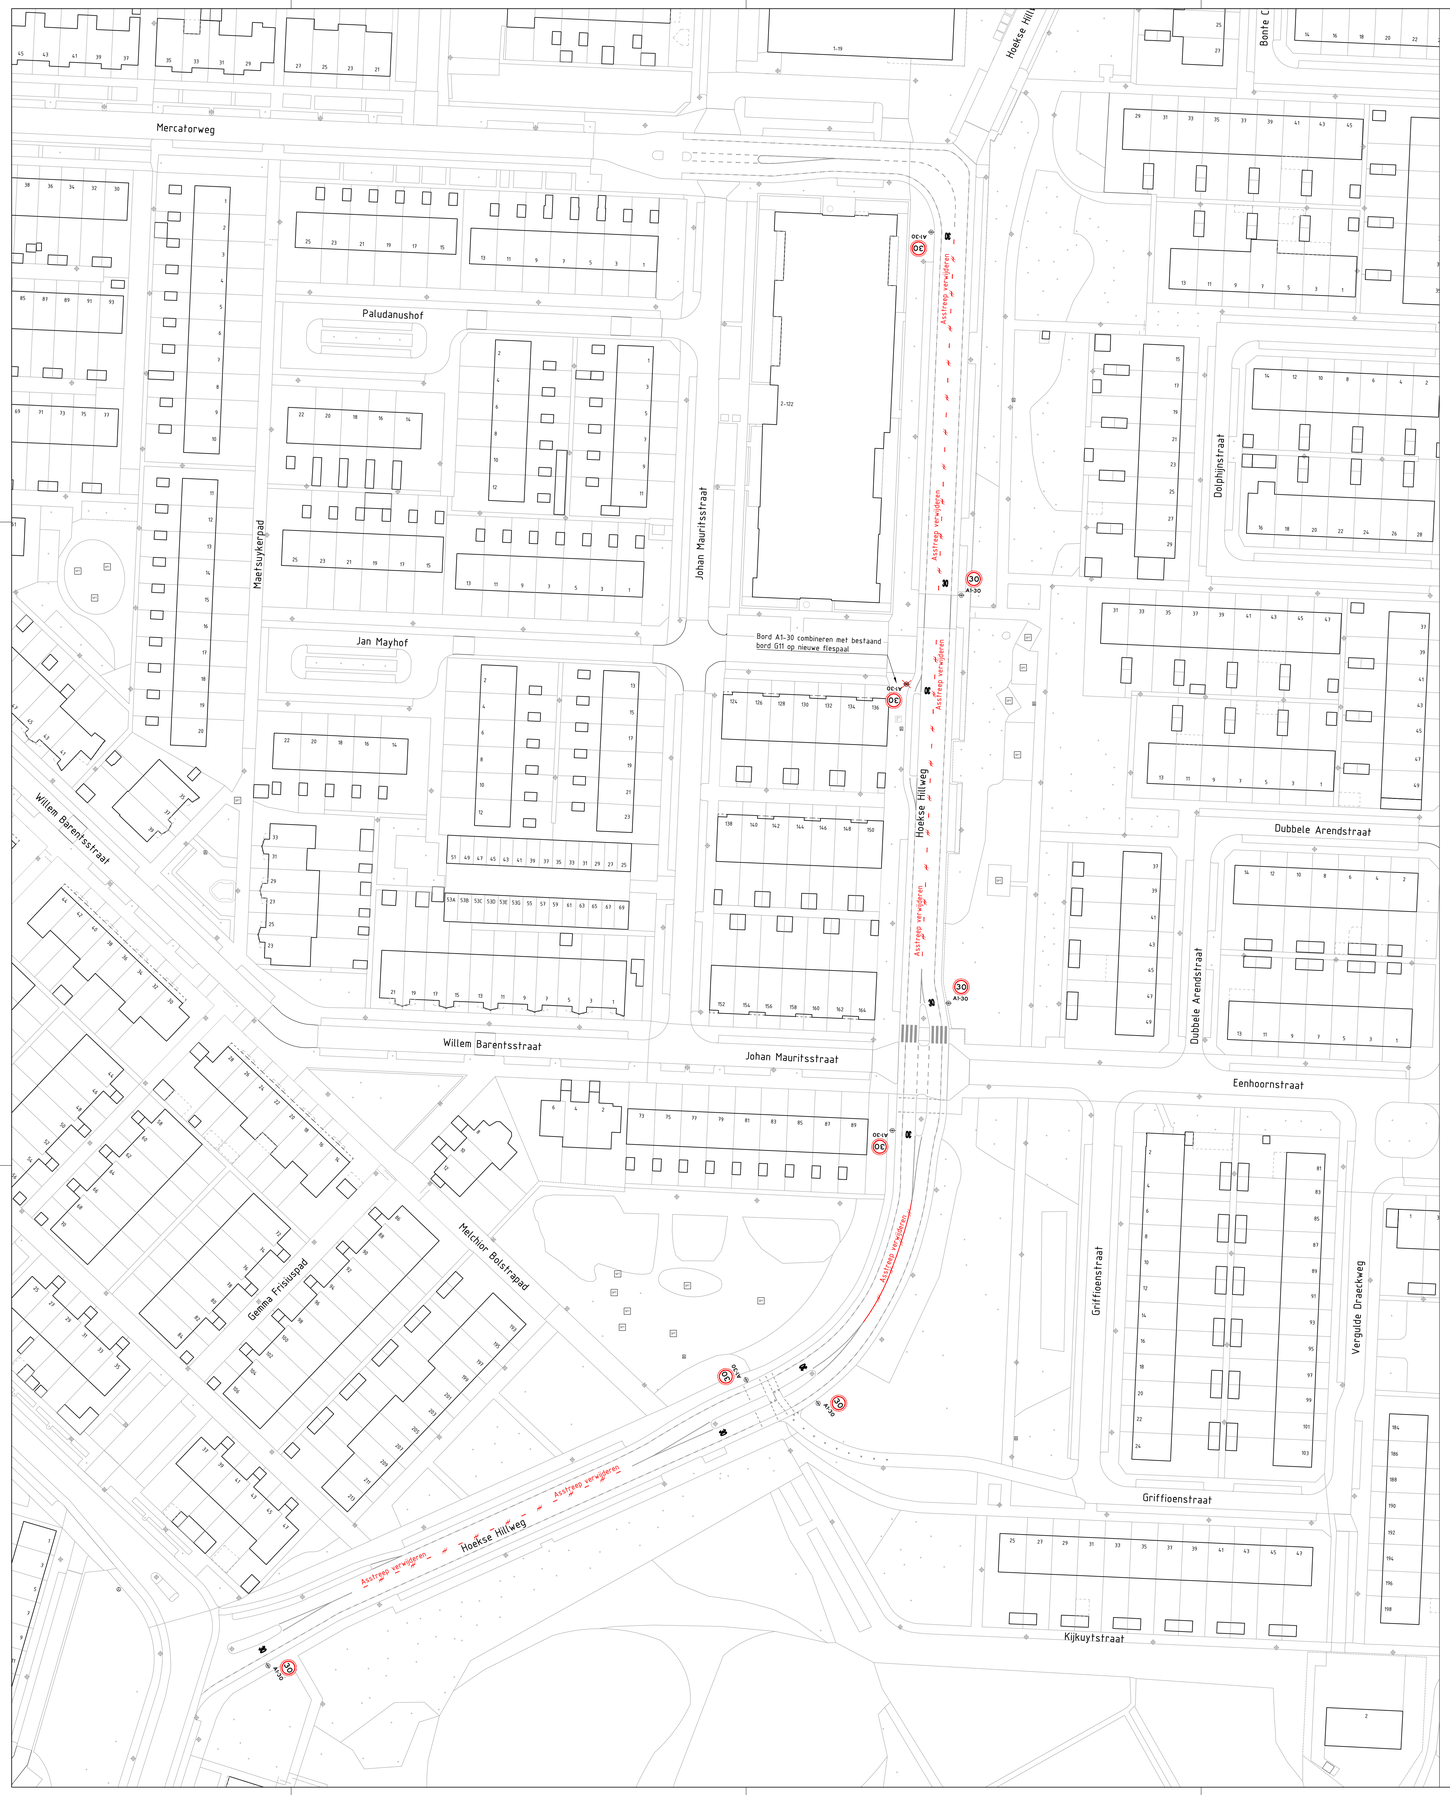

MN	19-08-2024	1
Getekend door	Datum	Versie

Schetsontwerp

Hoekse Hillweg

Aanpak 30

Schaal: 1:500

Formaat: A0

Buurt:

Gemeente Rotterdam
Stadsontwikkeling
Mobiliteit

Bestandsnaam: MOB24-386_Hoekse Hillweg Aanpak 30_DO.dwg

MOB 24-386

Bladnr.: 1/1

Bord A1-30 combineren met bestaand bord C17 op lichtmast

Koningin Emmaboulevard

Bord A1-30 op lichtmast

Bord A1-30-28 op lichtmast

Strandweg

Prinses Mariannehof

Prinses Marianlaan

Koning Willem III weg

Pries Willemweg

Koningin Sophieweg

Koningin Wilhelmiaweg

Koningin Emmaboulevard

Bord B5 bevestigen aan achterzijde van bestaand bord E8 op flexpaal

Aanbrengen 1-1 markering en haaientanden

Bord B4 op lichtmast

Seinpad

Fortweg

Koningin Emmaboulevard

Stationsweg

Crooiestraat

Haven

	MN	19-08-2024	1
	Gebteend door	Datum	Versie

Schetsontwerp

Koningin Emmaboulevard

Aanpak 30

Schaal: 1:500

Formaat: 1.0 A0

Bron:

Gemeente Rotterdam
Stadsontwikkeling
Advieslaan

Bestandsnaam: MOB24-387_Koningin Emmaboulevard Aanpak 30_00.dwg

MOB 24-387

Blad/en: 1/1

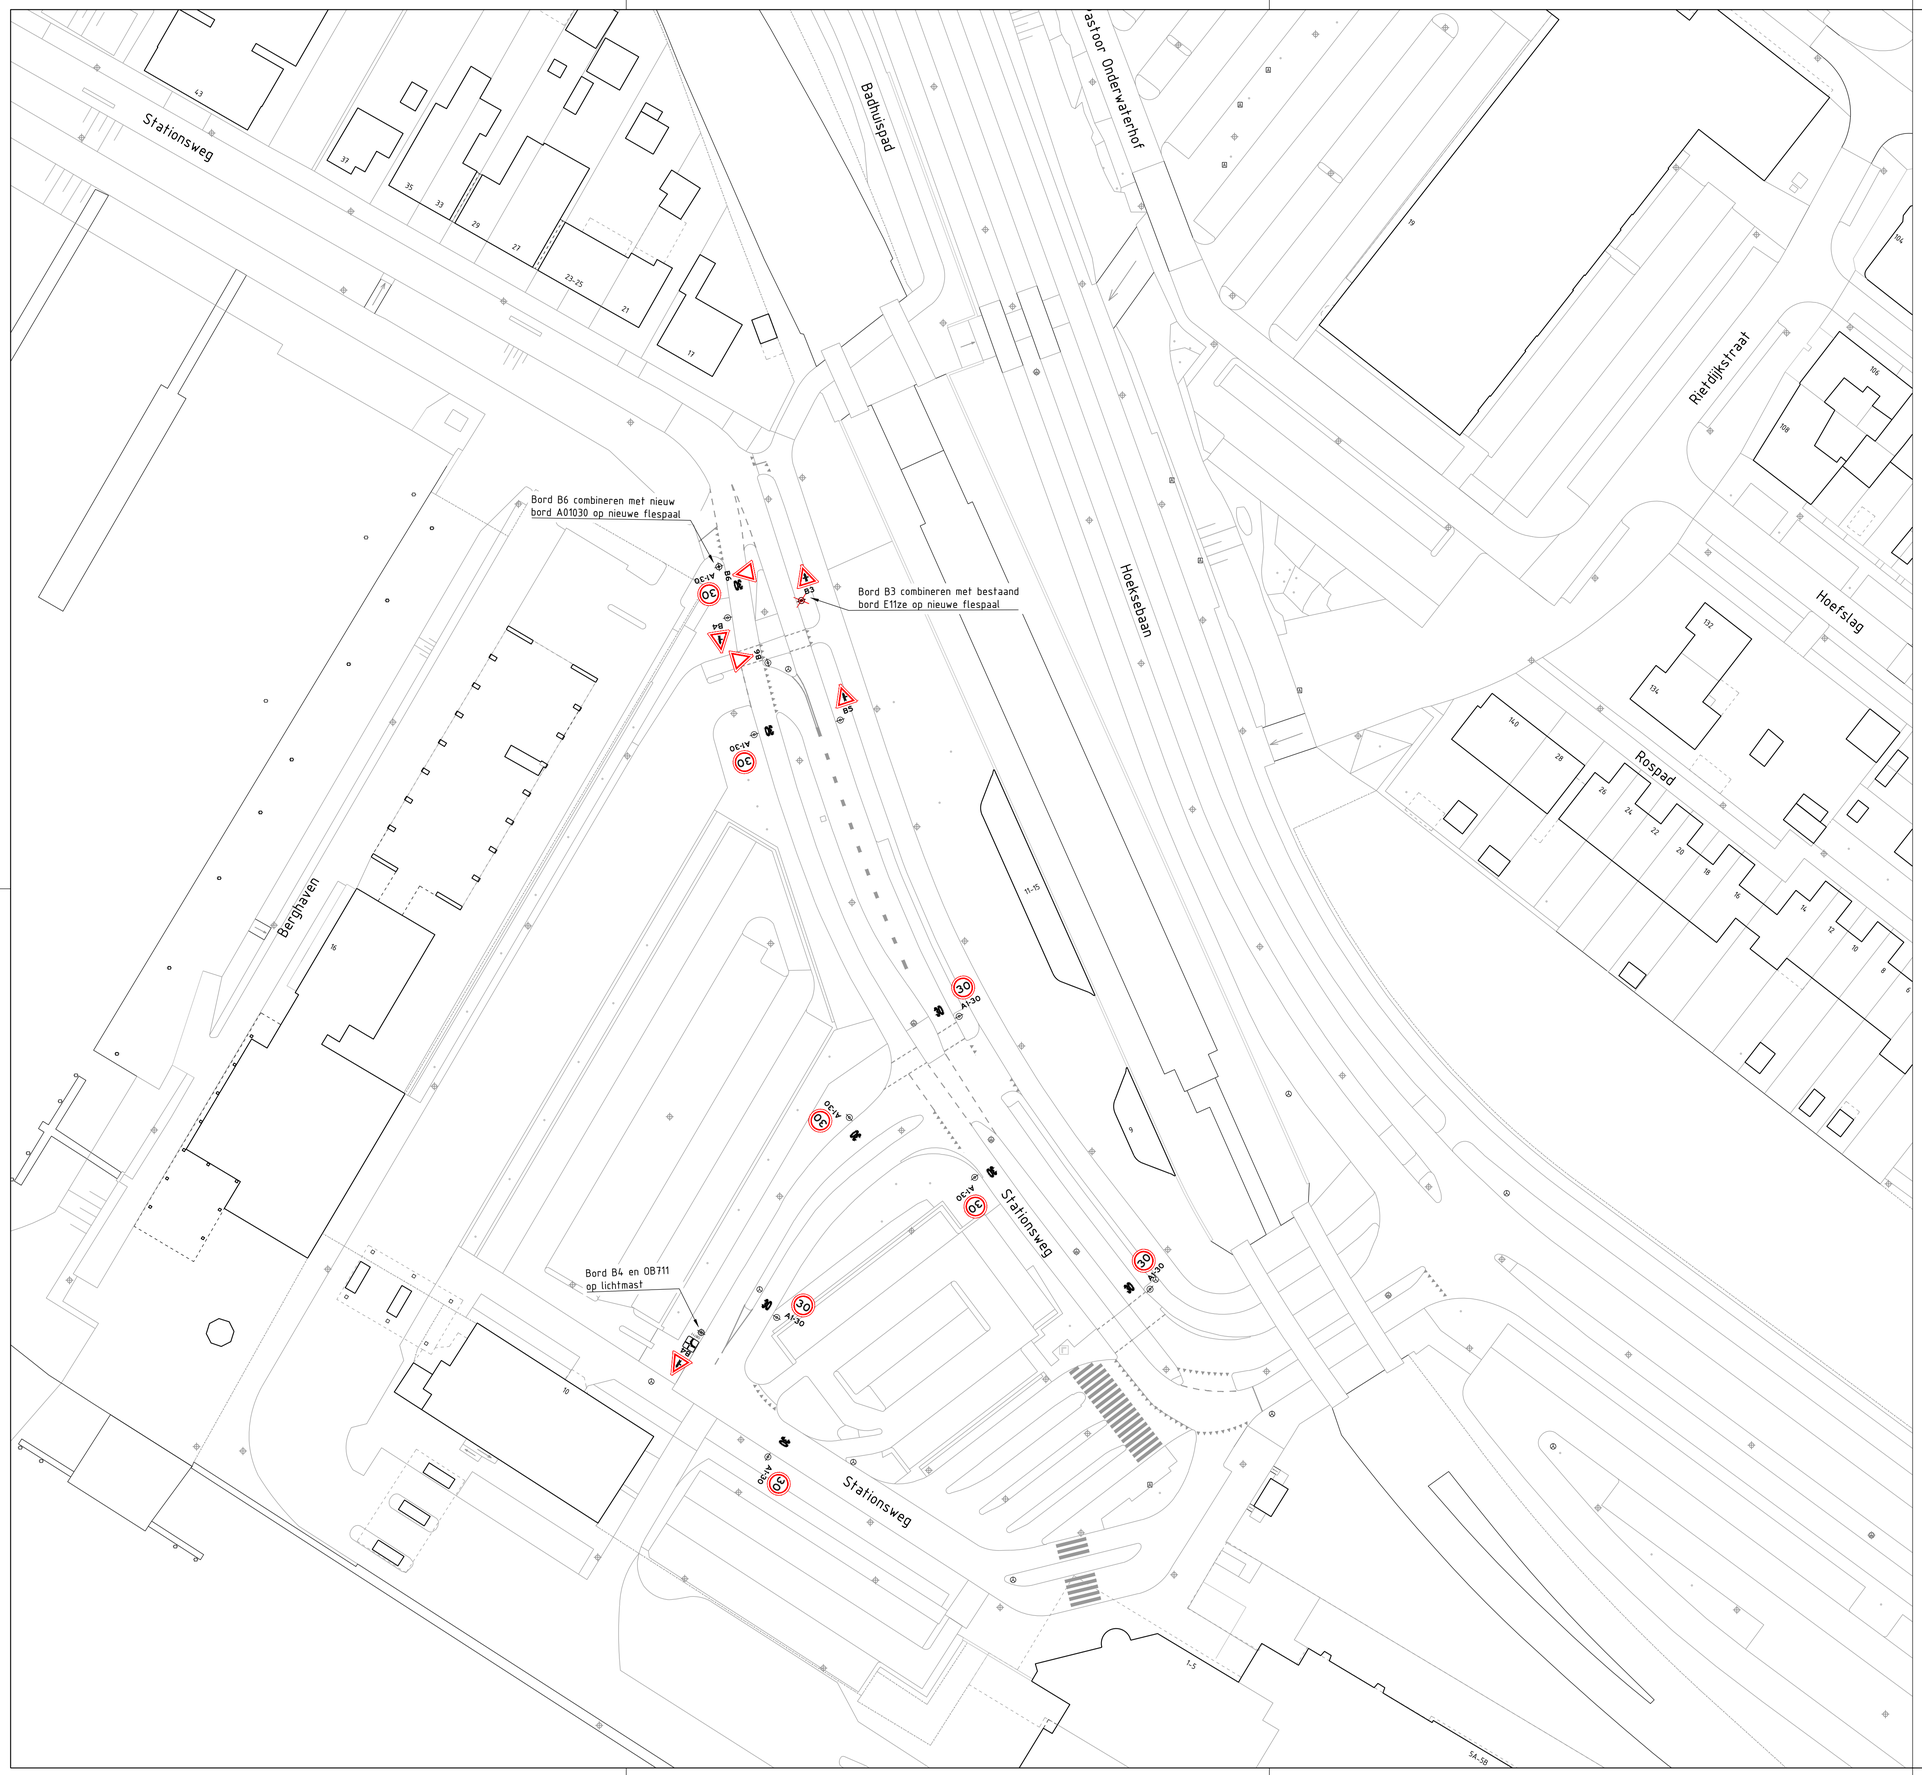

MN	19-08-2024	1
Getekend door	Datum	Versie

Schetsontwerp

Stationsweg - Pastoor Onderwaterstraat

Aanpak 30

Schaal: 1:500	Gemeente Rotterdam Stadsontwikkeling Mobiliteit	Bestandsnaam: MOB24-388_Stationsweg-Pastoor Onderwaterstraat Aanpak
Formaat: A1		MOB 24-388
Buurt:		Bladnr: 1/1