


# het leggen van glasvezelkabels de Koekoeksedijk te Zevenbergen in gemeente Moerdijk

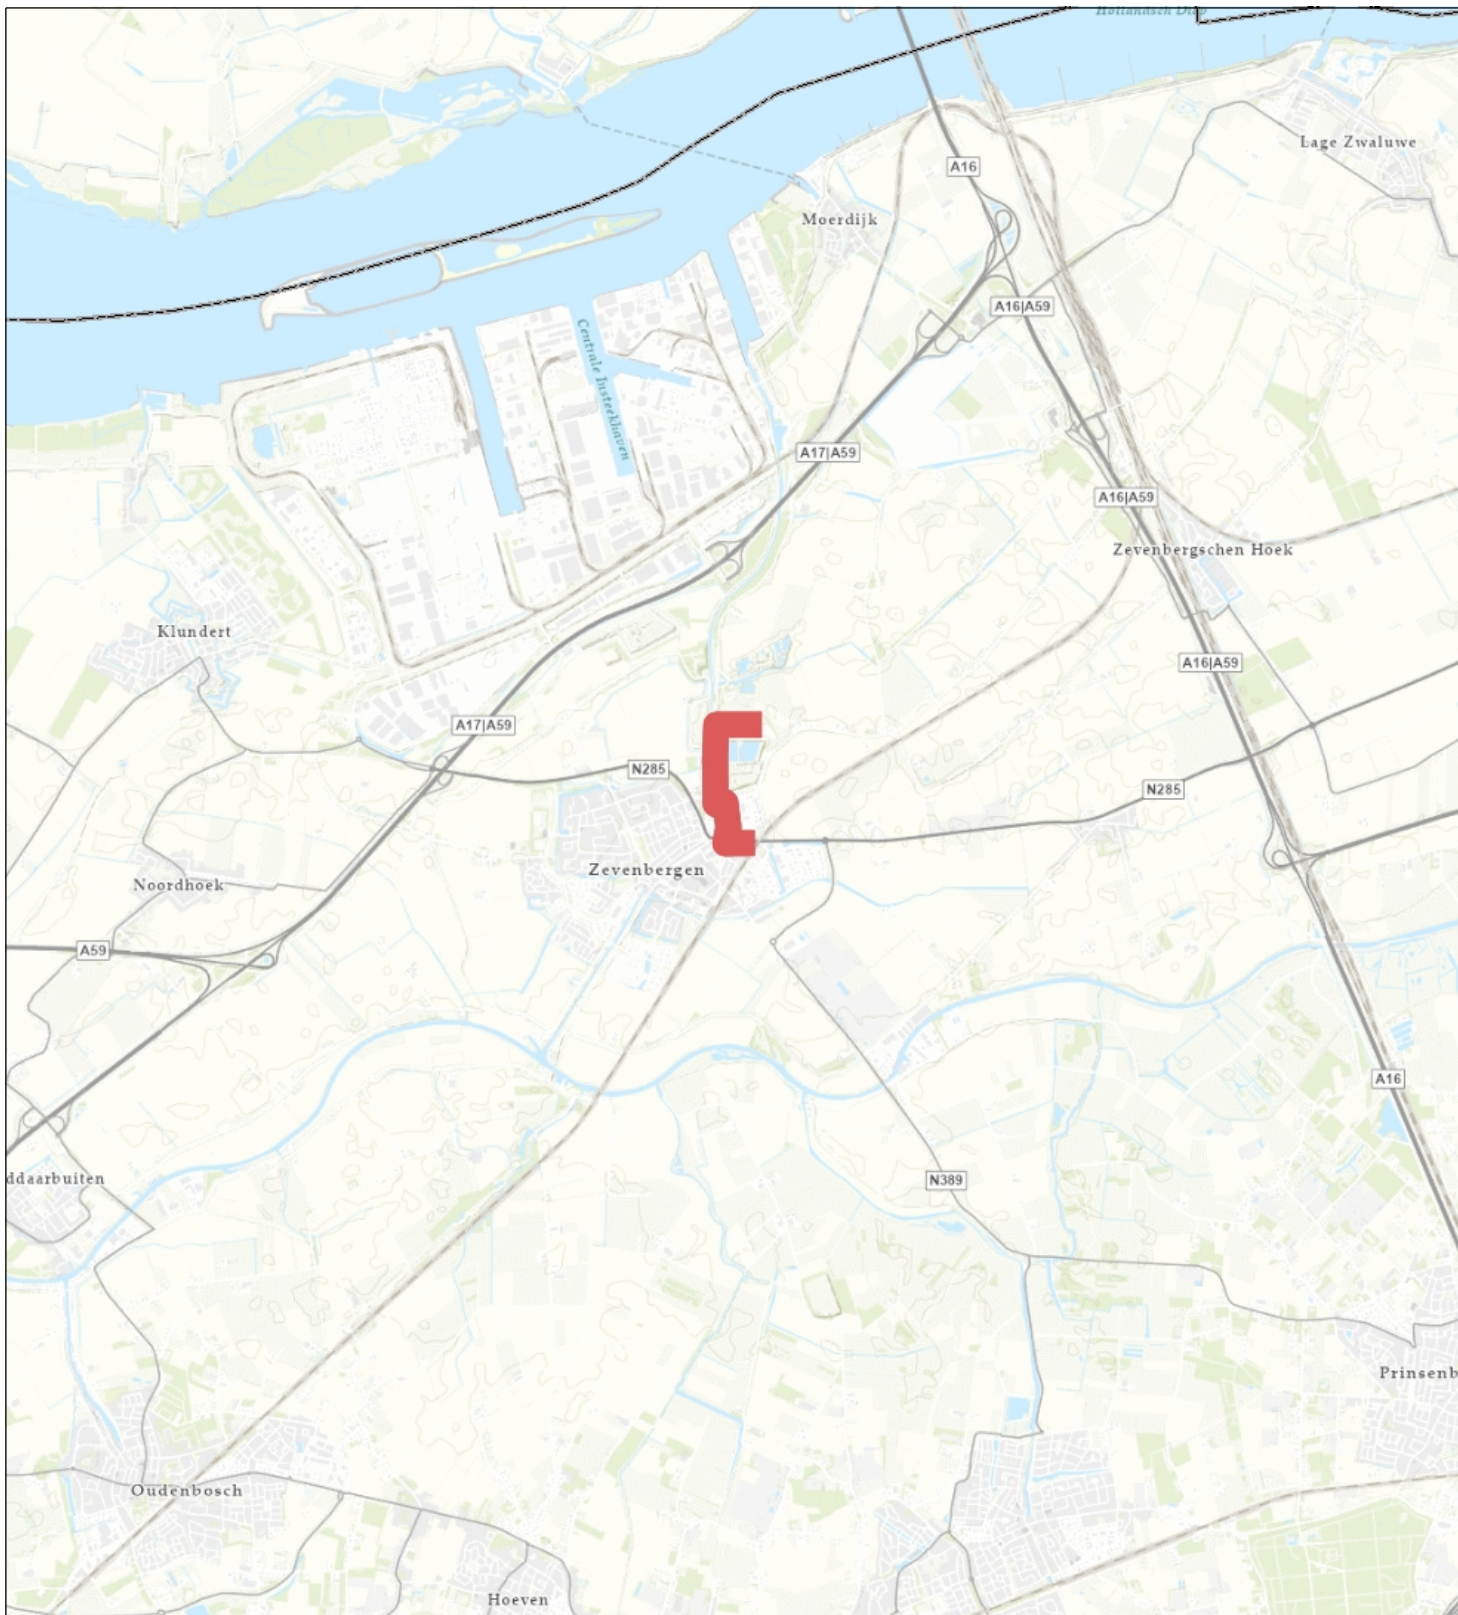

Topo



**Naam/Proces:**  
0652793954-A

**Datum:** 30-08-2024

**Formaat:** A4

**Schaal:** 1:75,000