


het leggen van glasvezelkabels de Koekoeksdijk te Zevenbergen in gemeente Moerdijk



- Percelen
- Eigendom waterschap
- Topo

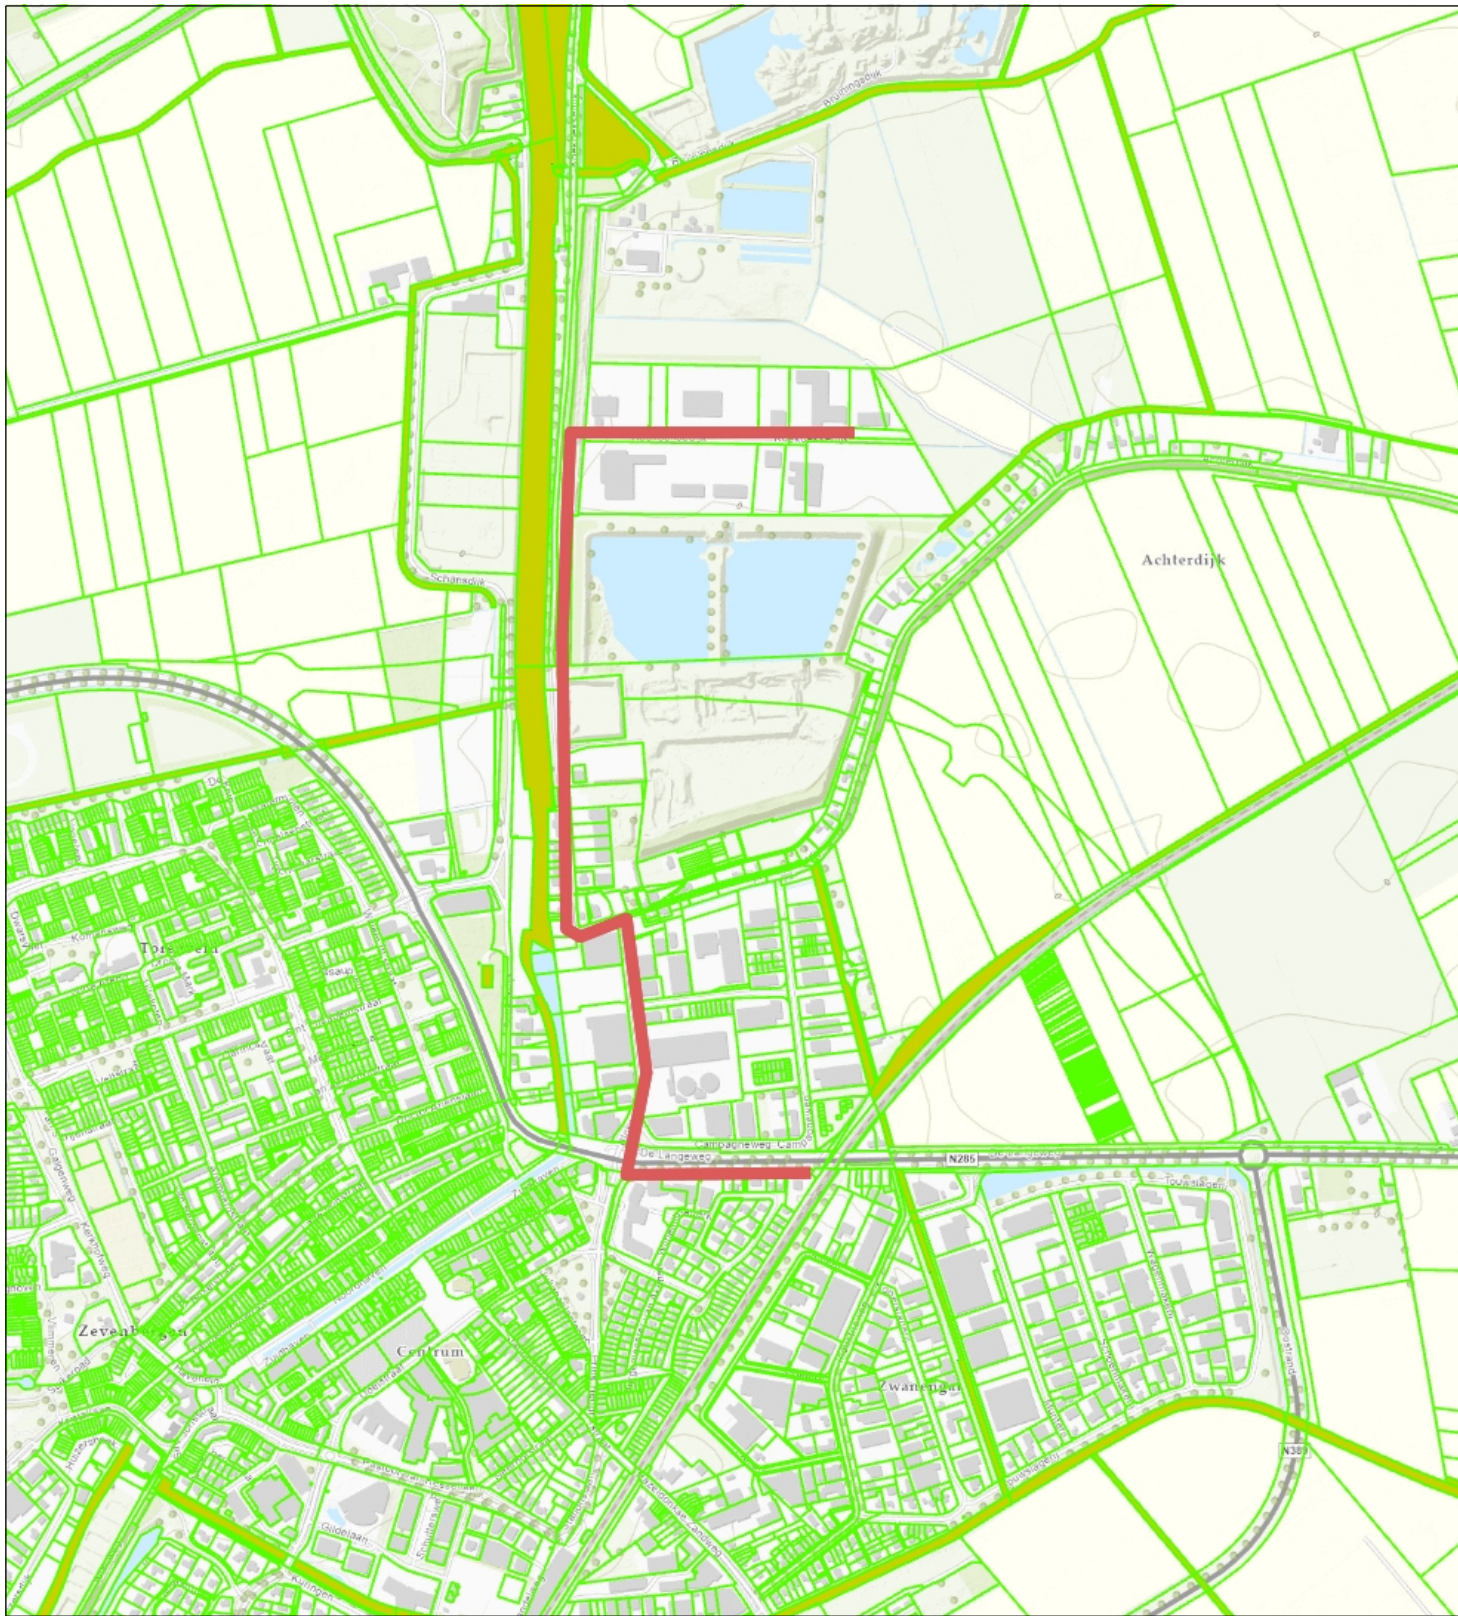

Naam/Proces:
0652793954-B

Datum: 30-08-2024

Formaat: A4

Schaal: 1:12,000