


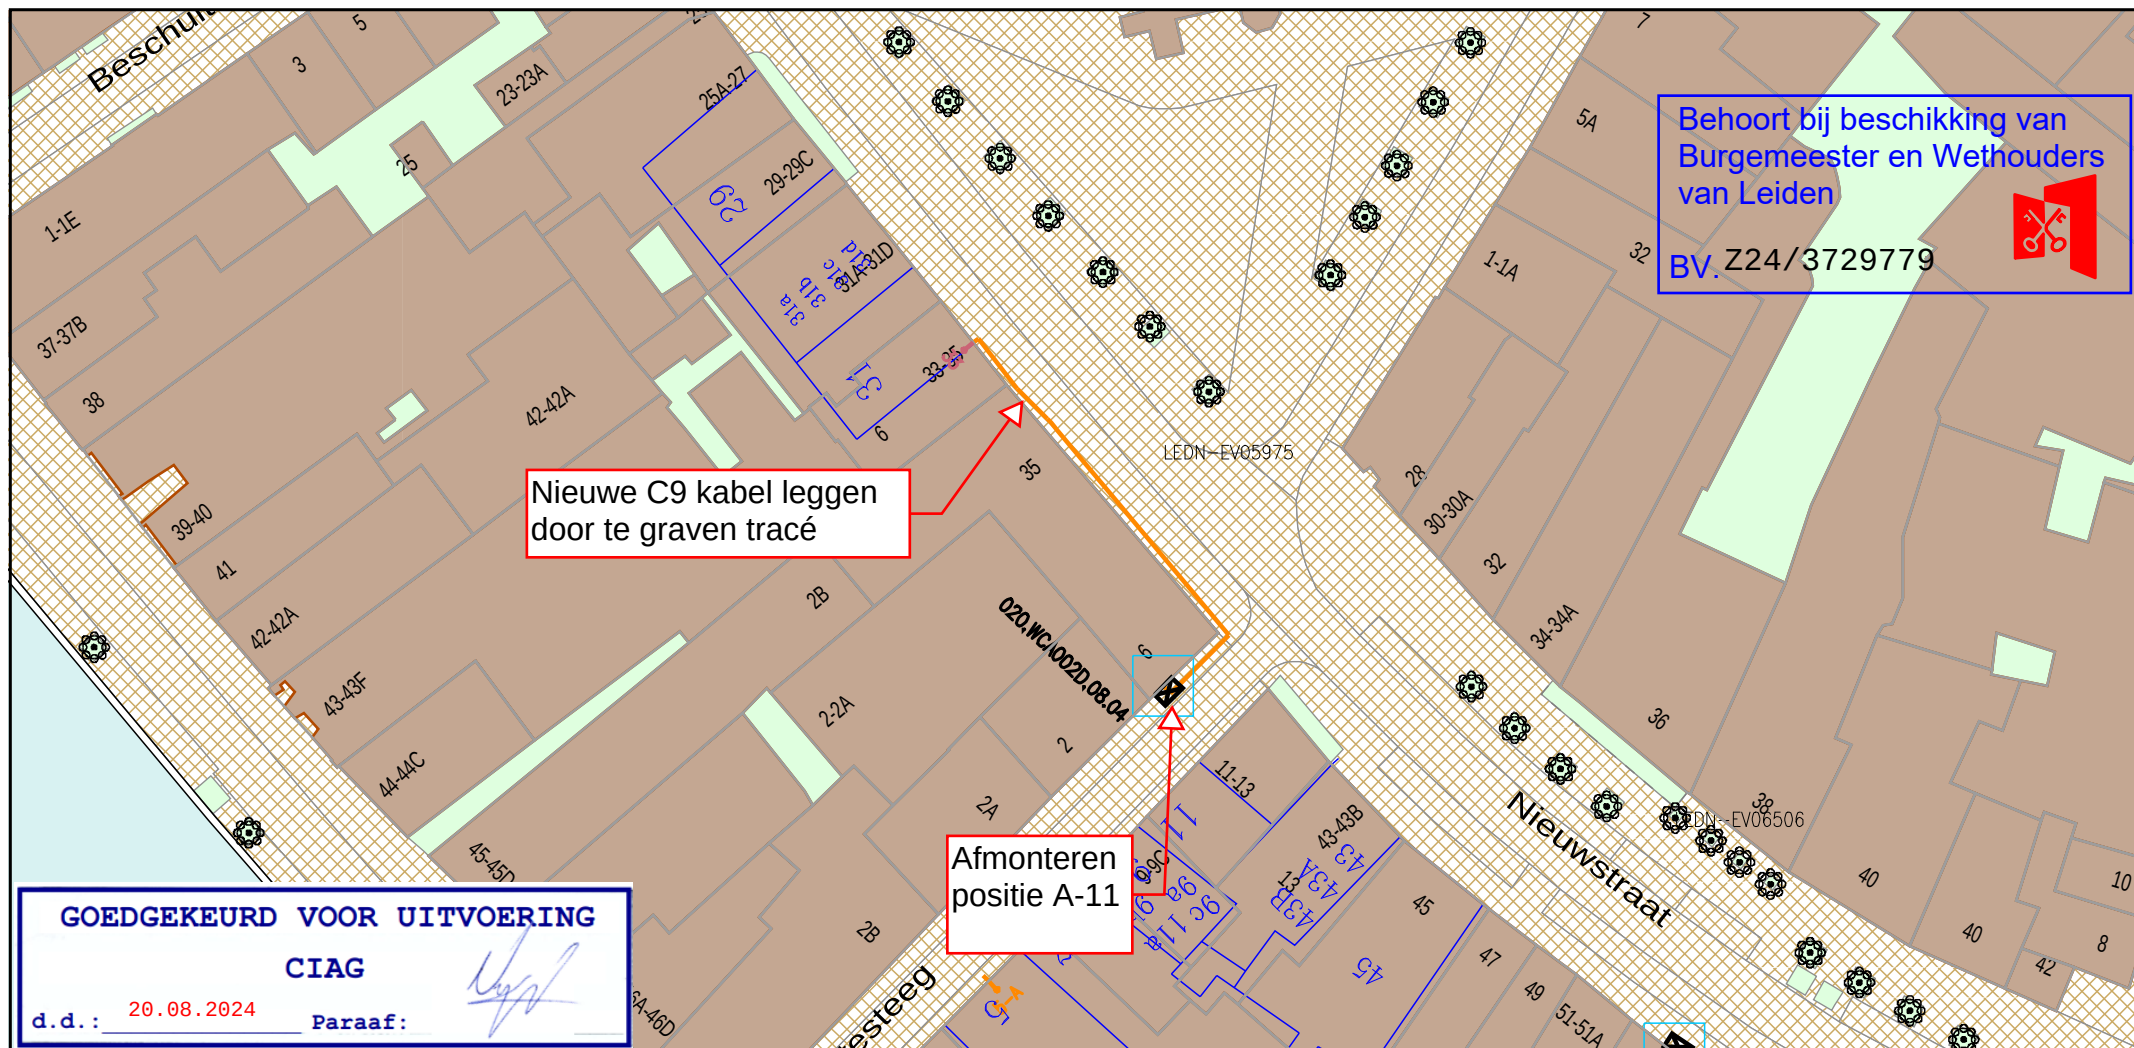

Legenda

- Behuizing / Huisje(in bedrijf)
- Geul(gepland)
- CAI [Gis]
- Cai Aansluitdoos(gepland)

Title: Werktekening
BP-800856071_Nieuwstraat_33_Leiden

Nummer 93813-463584

LEIDEN;FNR_Dummy

LEIDEN;FNR_Dummy

Schaal: 1:500

User: Bcetin01

ACE: CATV

Plotdatum: 20/08/2024

Size: A4

vodafone Ziggo

