


Profielnr 1

Schaal 1 : 100 / 100

NAP +3.00

Hoogte van
het terrein t.o.v. NAP

Afstand tot
het nulpunt

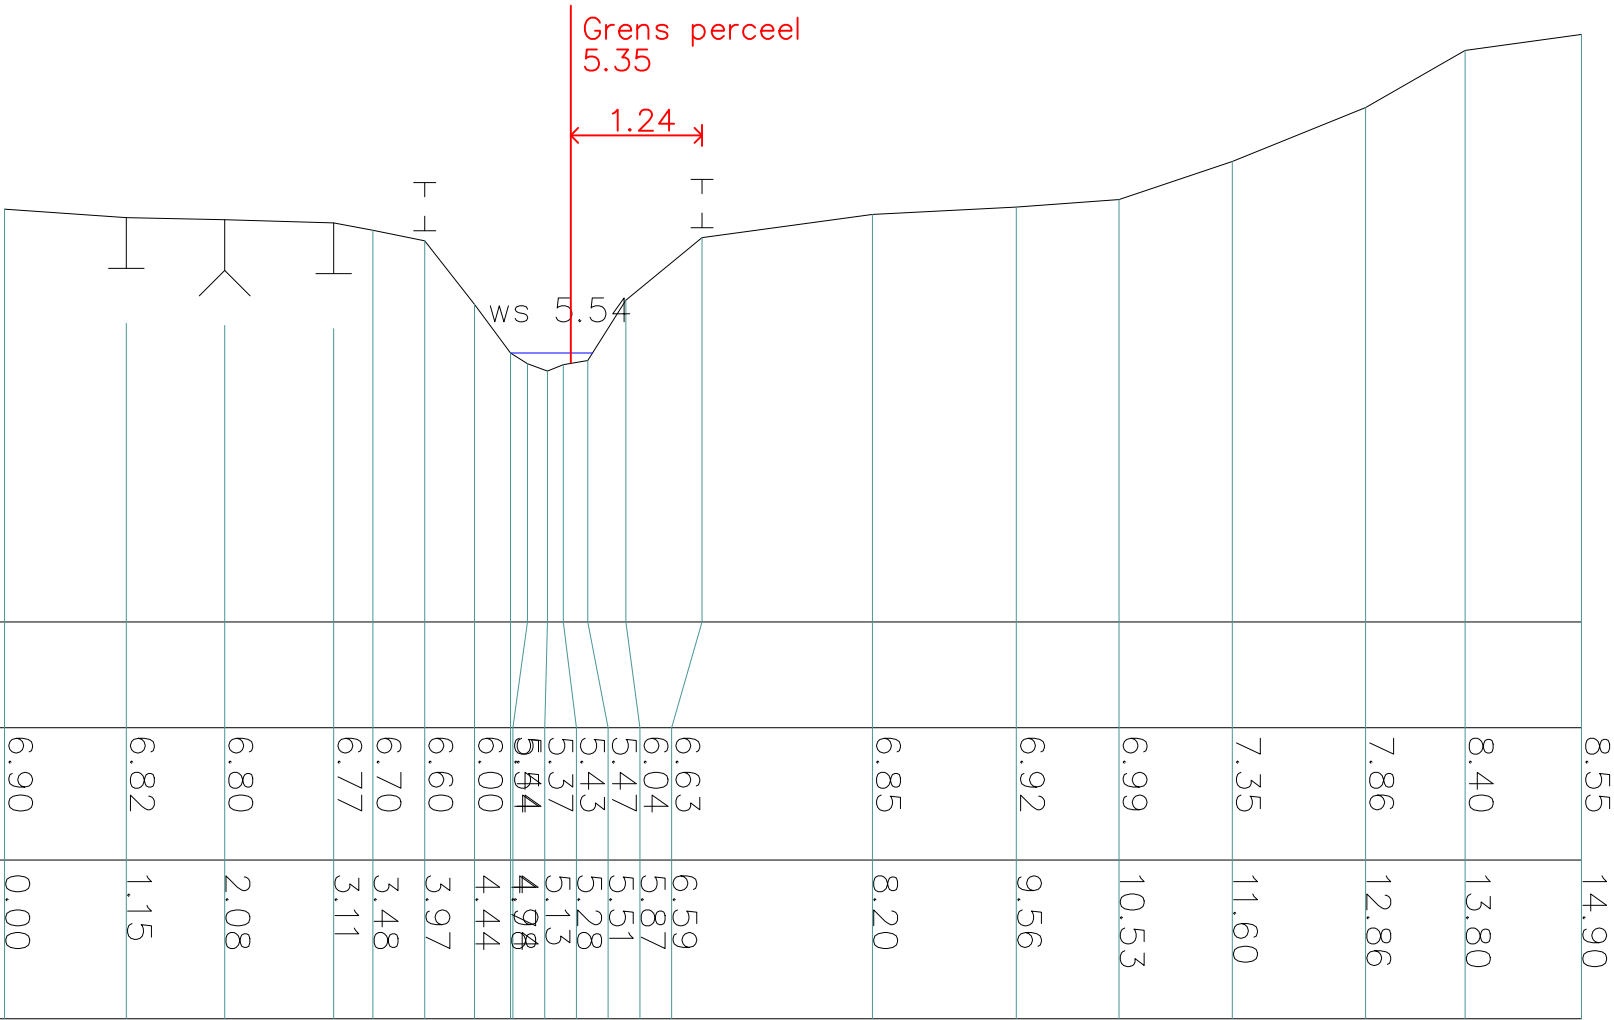

Verklaring

kant pad

kant verharding

as fietspad

insteek

bomenrij

cultuurgrens

opvullen met klei

opvullen met vrijgekomen grond

afgraven talud 1:1


projectie grondlichaam

Nr.	Wijzigingen	Datum	Get.	Gec.	Omschrijving :		
					Turfvaart Rijsbergen		
					Profiel 1		
Postbus 5520, 4801 DZ BREDA T (076) 564 10 00 F (076) 564 10 11					Externnummer :		
					Opmerking :		
Besteknummer :		Formaat A2	Projectie 		Getekend:	Schaal: 1:	Datum :
Projectnaam :					Tekeningnummer :		
					Bladnum. : 001		
					Rev. :		

Profielnr 2

Schaal 1 : 100 / 100

NAP +3.00

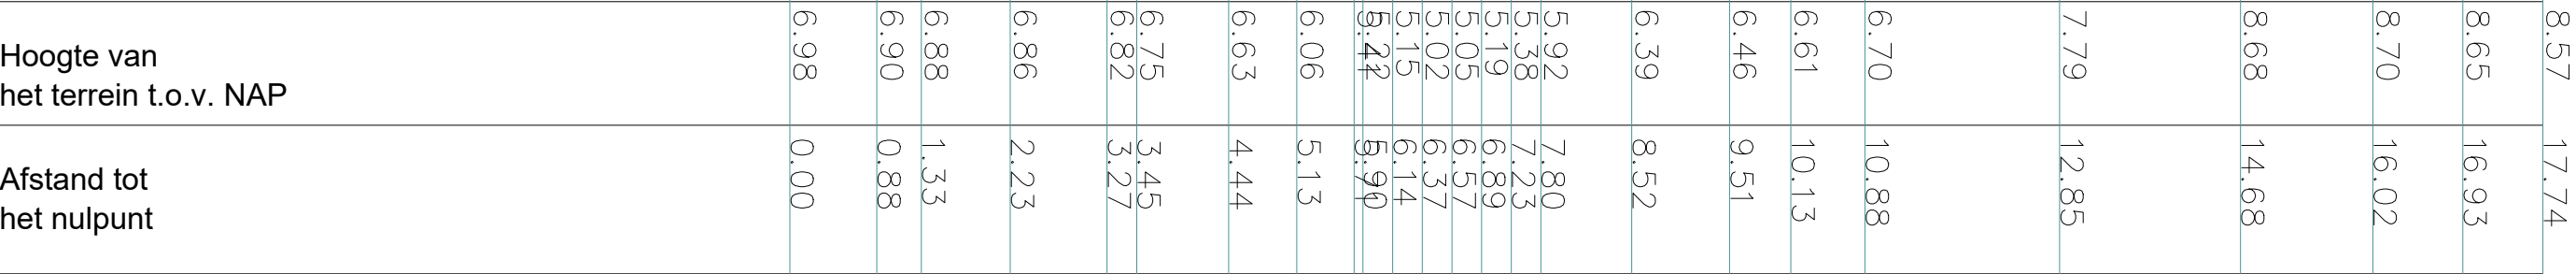

Verklaring

kant pad

kant verharding

as fietspad

insteek

bomenrij

cultuurgrens

opvullen met klei

opvullen met vrijgekomen grond

afgraven talud 1:1

projectie grondlichaam

Nr.	Wijzigingen	Datum	Get.	Gec.	Omschrijving :		
					Turfvaart Rijsbergen		
					Profiel 2		
Waterschap Brabantse Delta Postbus 5520, 4801 DZ BREDA T (076) 564 10 00 F (076) 564 10 11					Externnummer :		
					Opmerking :		
Besteknummer :		Formaat	Projectie	Getekend:		Schaal: 1:	Datum :
		A2					
Projectnaam :					Tekeningnummer :		
					Bladnum. : 002 Rev. :		


Profielnr 3

Schaal 1 : 100 / 100

NAP +3.00

Hoogte van
het terrein t.o.v. NAP

Afstand tot
het nulpunt

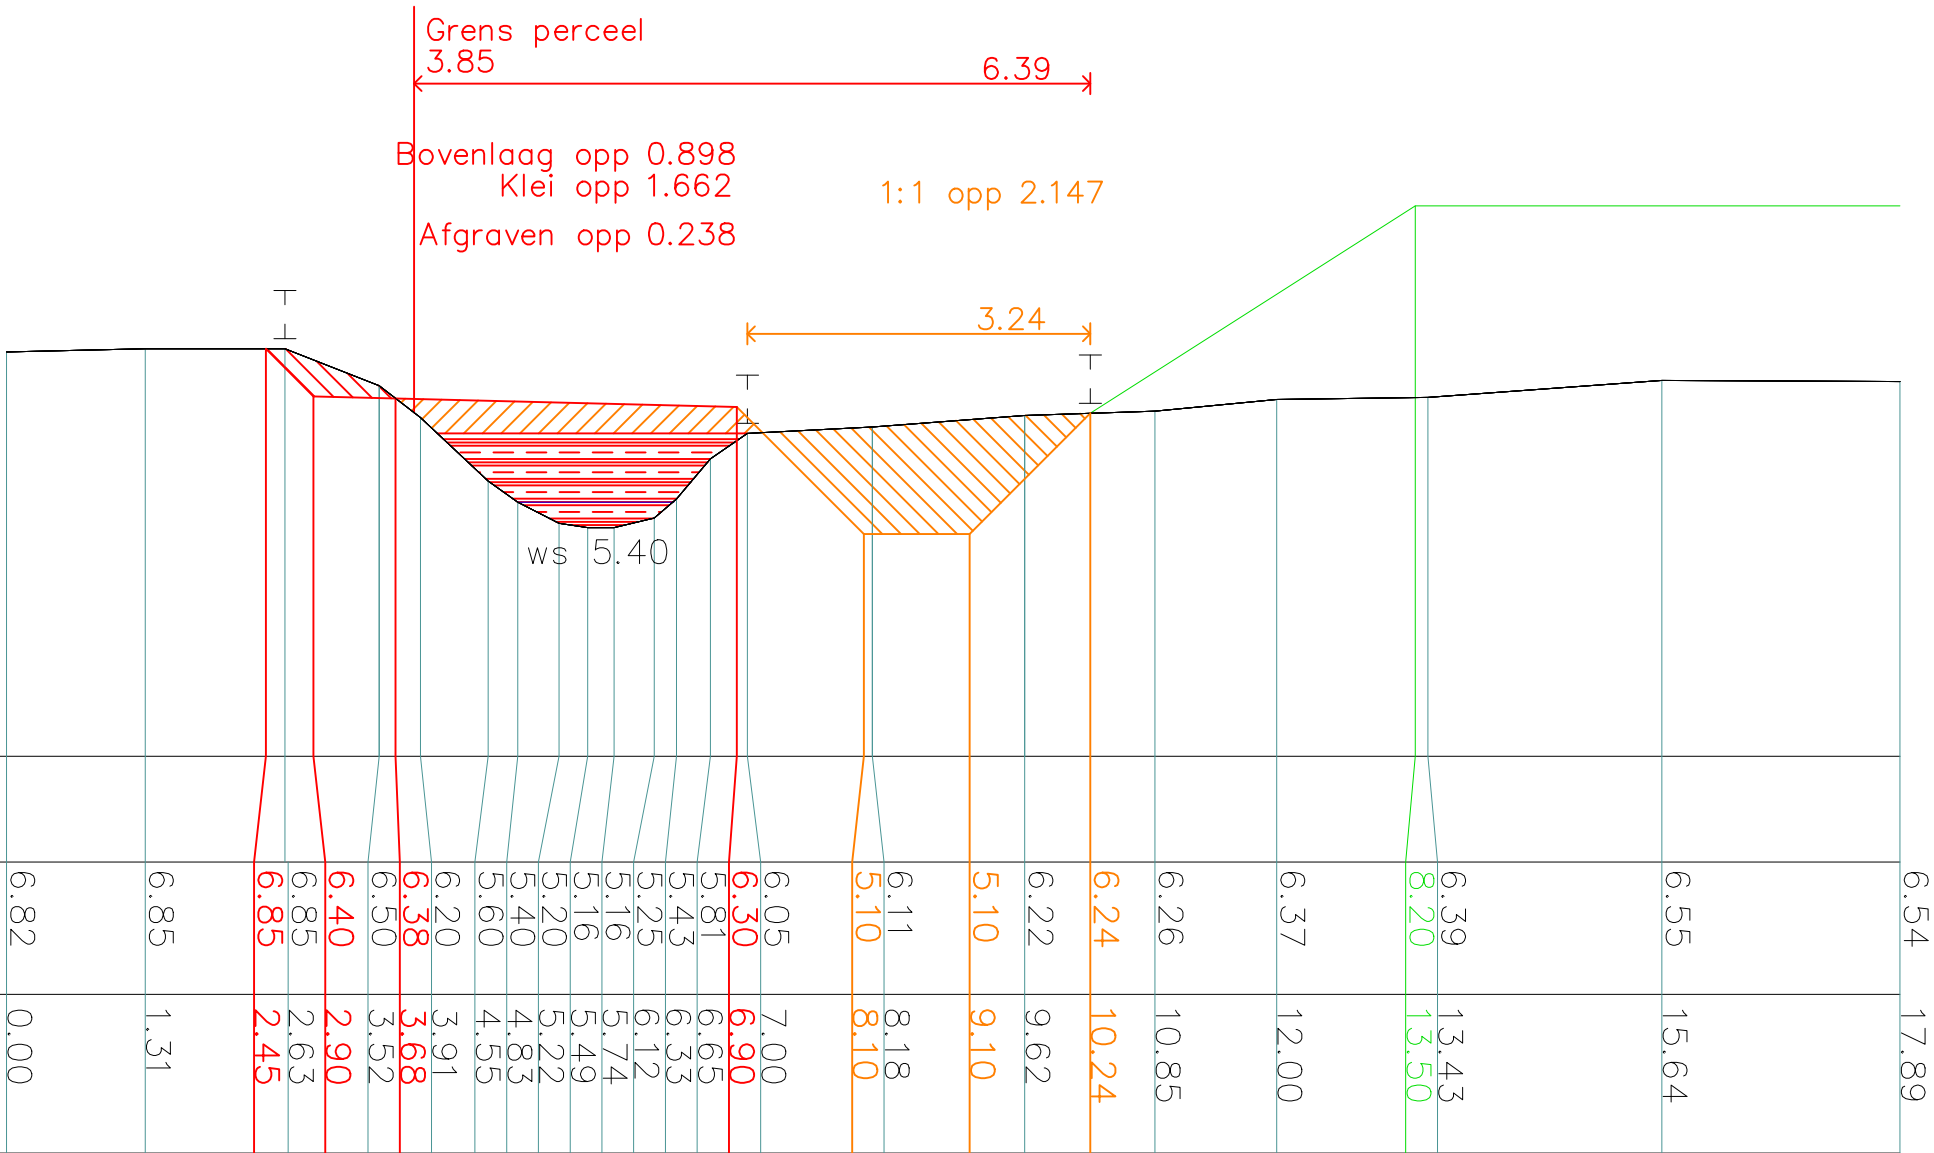

Verklaring

kant pad

kant verharding

as fietspad

insteek

bomenrij

cultuurgrens

opvullen met klei

opvullen met vrijgekomen grond

afgraven talud 1:1

projectie grondlichaam

Nr.	Wijzigingen	Datum	Get.	Gec.	Omschrijving :		
					Turfvaart Rijsbergen		
					Profiel 3		
Waterschap Brabantse Delta Postbus 5520, 4801 DZ BREDA T (076) 564 10 00 F (076) 564 10 11					Externnummer :		
					Opmerking :		
Besteknummer :		Formaat	Projectie	Getekend:		Schaal: 1:	Datum :
		A2		Tekeningsnummer :		Bladnum. :	Rev. :
Projectnaam :						003	


Profielnr 4

Schaal 1 : 100 / 100

NAP +3.00

Hoogte van
het terrein t.o.v. NAP

Afstand tot
het nulpunt

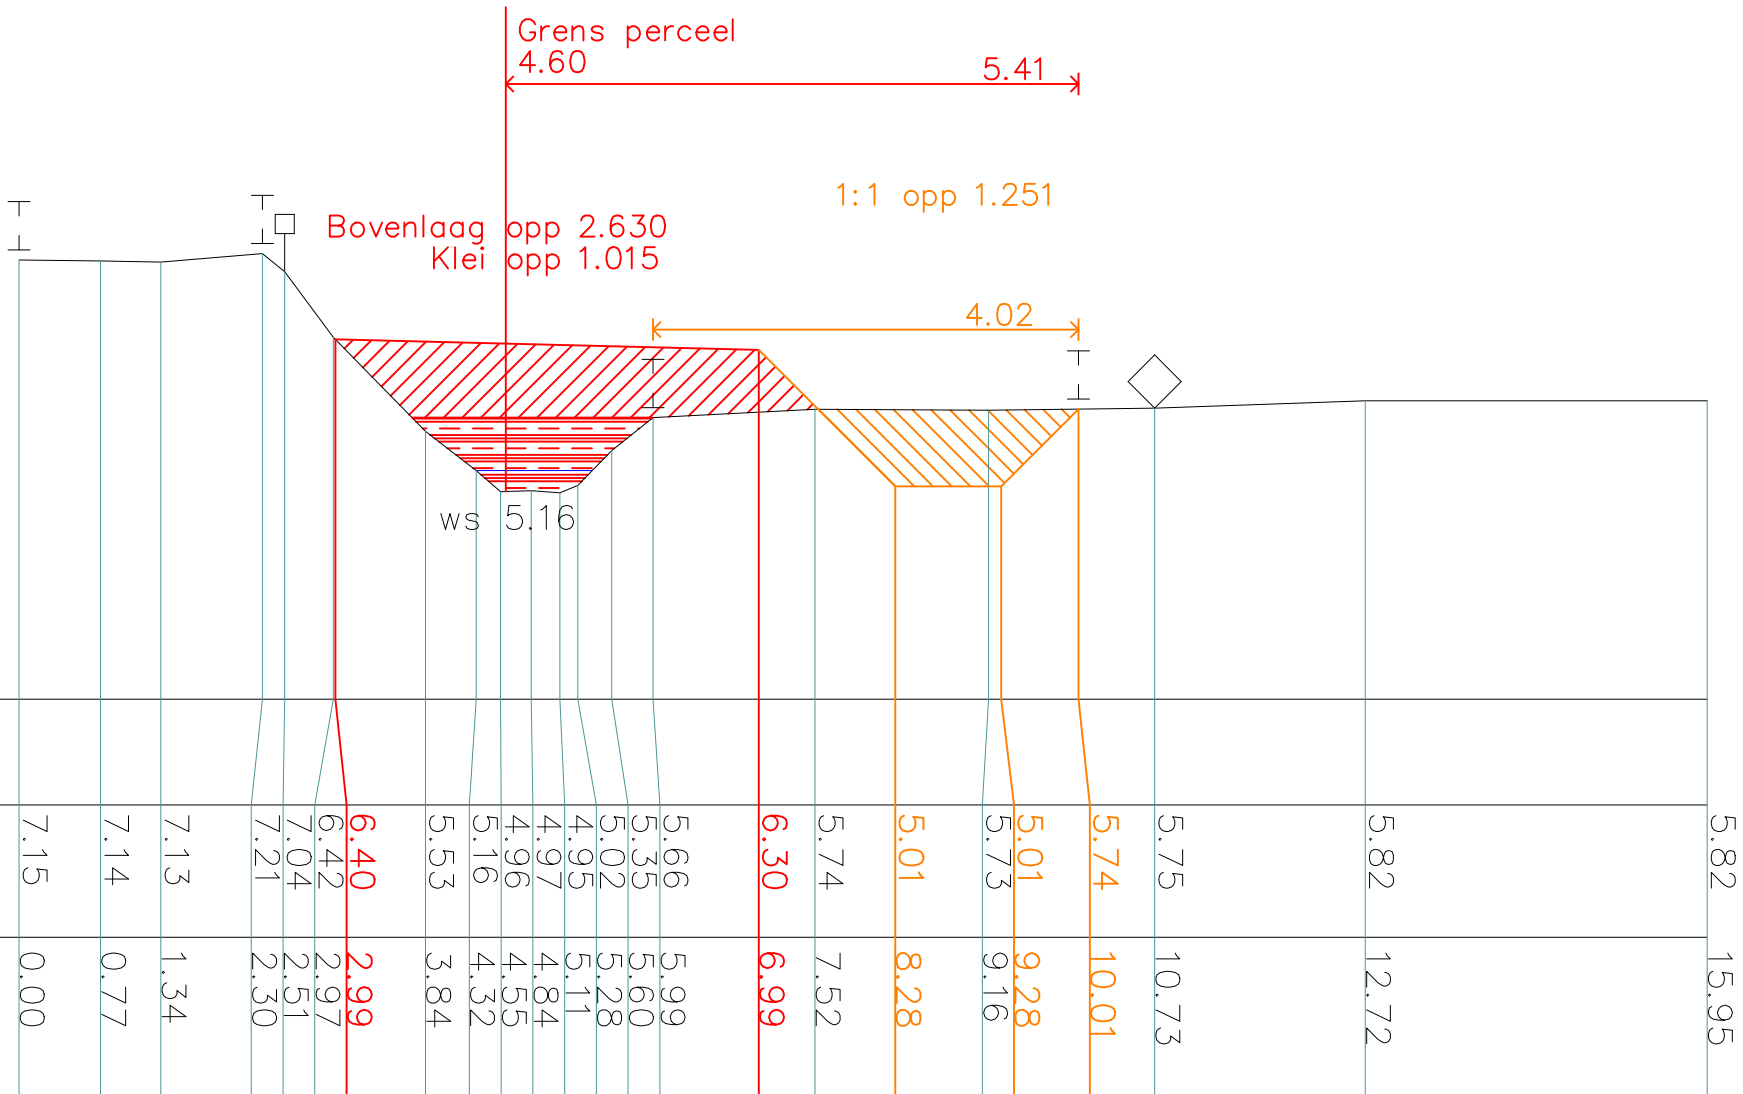

Verklaring

kant pad

kant verharding

as fietspad

insteek

bomenrij

cultuurgrens

opvullen met klei

opvullen met vrijgekomen grond

afgraven talud 1:1

projectie grondlichaam

Nr.	Wijzigingen	Datum	Get.	Gec.	Omschrijving :			
					Turfvaart Rijsbergen			
					Profiel 4			
Waterschap Brabantse Delta Postbus 5520, 4801 DZ BREDA T (076) 564 10 00 F (076) 564 10 11					Externnummer :			
					Opmerking :			
Besteknummer :		Formaat	Projectie	Getekend:		Schaal: 1:	Datum :	
Projectnaam :		A2		Tekeningsnummer :		Bladnum. :	Rev. :	
				004				


Profielnr 5

Schaal 1 : 100 / 100

NAP +3.00

Hoogte van
het terrein t.o.v. NAP

Afstand tot
het nulpunt

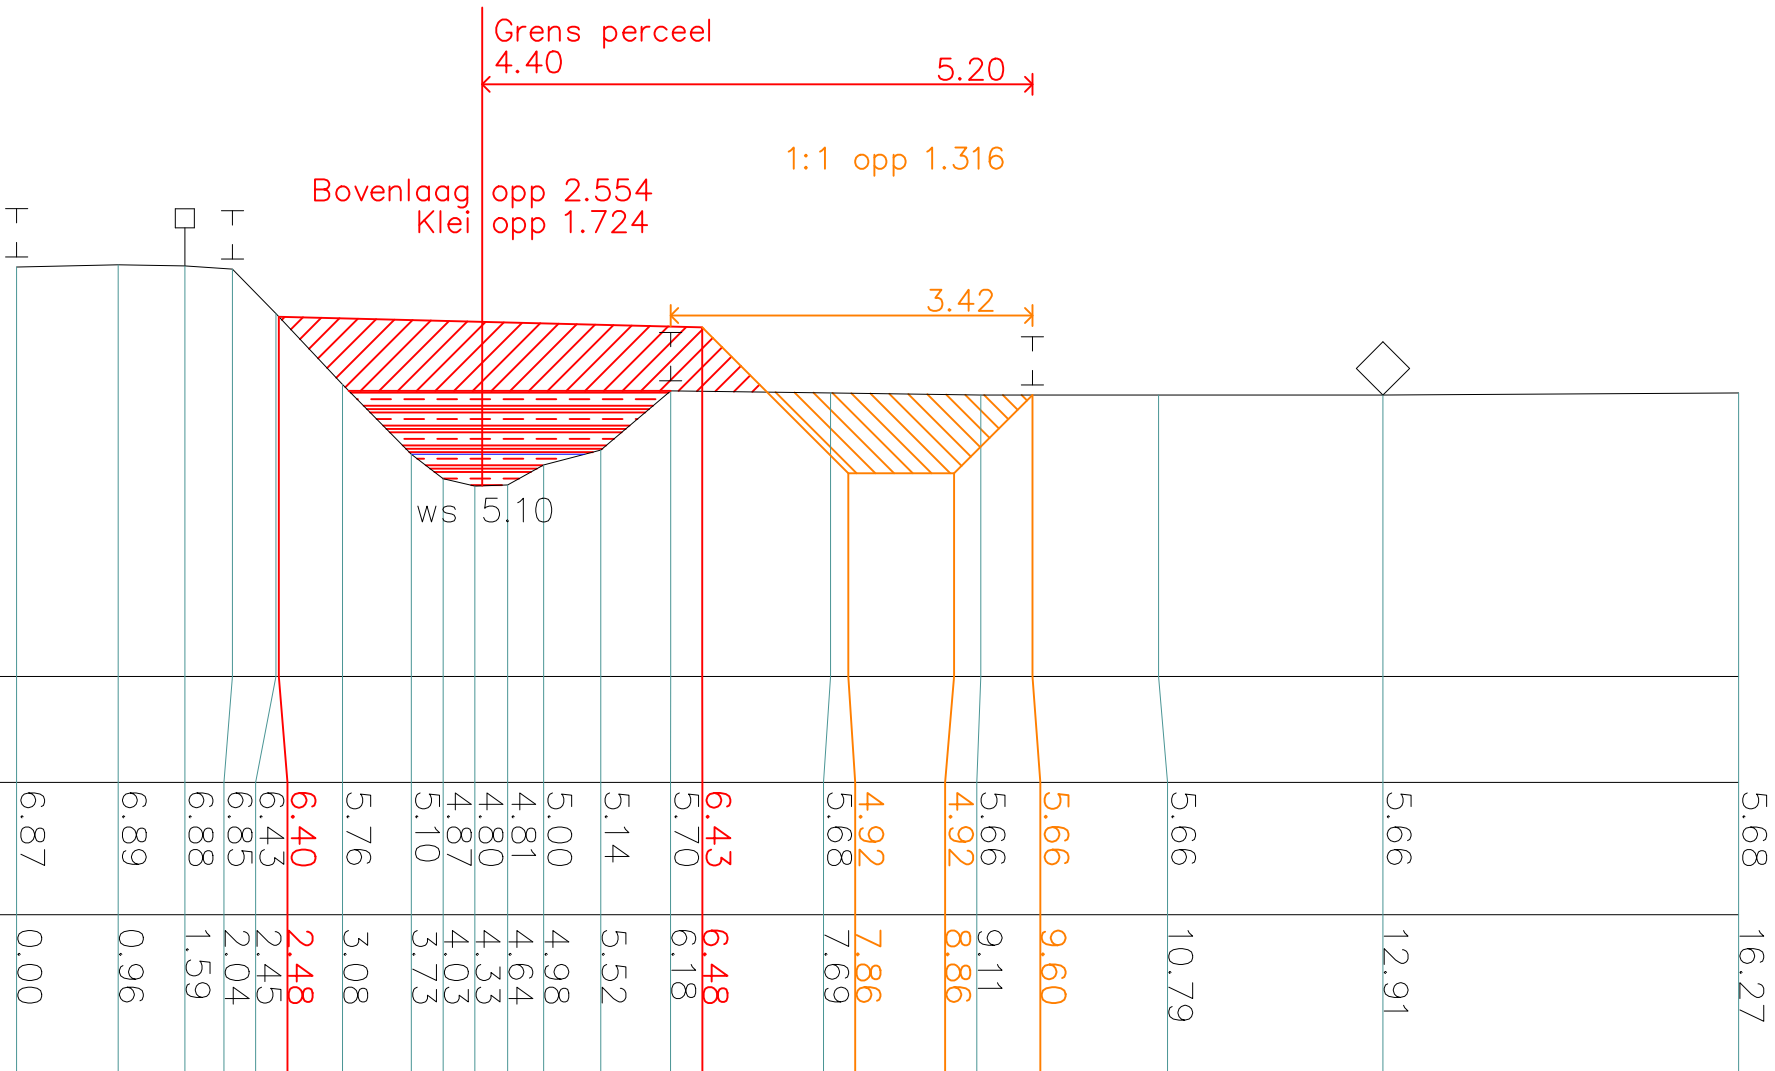

Verklaring

kant pad
kant verharding
as fietspad
insteek
bomenrij
cultuurgrens
opvullen met klei
opvullen met vrijgekomen grond
afgraven talud 1:1
projectie grondlichaam

Nr.	Wijzigingen	Datum	Get.	Gec.	Omschrijving :				
					Turfvaart Rijsbergen Profiel 5				
Waterschap Brabantse Delta Postbus 5520, 4801 DZ BREDA T (076) 564 10 00 F (076) 564 10 11					Externnummer :				
					Opmerking :				
Besteknummer :		Formaat A2	Projectie 		Getekend:	Schaal: 1:	Datum :		
Projectnaam :					Tekeningnummer :			Bladnum. : 005	Rev. :

Profielnr 6

Schaal 1 : 100 / 100

NAP +3.00

5.40	18.26
5.53 5.69	17.16 16.96
5.78	16.26
5.84	15.33
5.86	13.62
5.81	12.09
5.76 5.75	10.52 10.15
4.83 5.72	9.23 9.21
4.83	8.23
5.65	7.76
5.48	3.88
5.99	3.31
6.30 6.46	2.86 2.63
6.74 6.85	1.96 1.61
6.85	0.66
6.85	0.00

Verklaring

	kant pad
	kant verharding
	as fietspad
	insteek
	bomenrij
	cultuurgrens
	opvullen met klei
	opvullen met vrijgekomen grond
	afgraven talud 1:1
	projectie grondlichaam

Nr.	Wijzigingen	Datum	Get.	Geç.	Omschrijving :
					Turfvaart Rijsbergen
					Profiel 6
 Waterschap Brabantse Delta Postbus 5520, 4801 DZ BREDA T (076) 564 10 00 F (076) 564 10 11					Externnummer :
					Opmerking :
Besteknummer :		Formaat A2	Projectie 		Getekend :
					Schaal: 1 :
					Datum :
Projectnaam :					Tekeningnummer :
					Bladnum. : 006
					Rev. :


ProfielNr 7

Schaal 1 : 100 / 100

NAP +3.00

Hoogte van
het terrein t.o.v. NAP

Afstand tot
het nulpunt

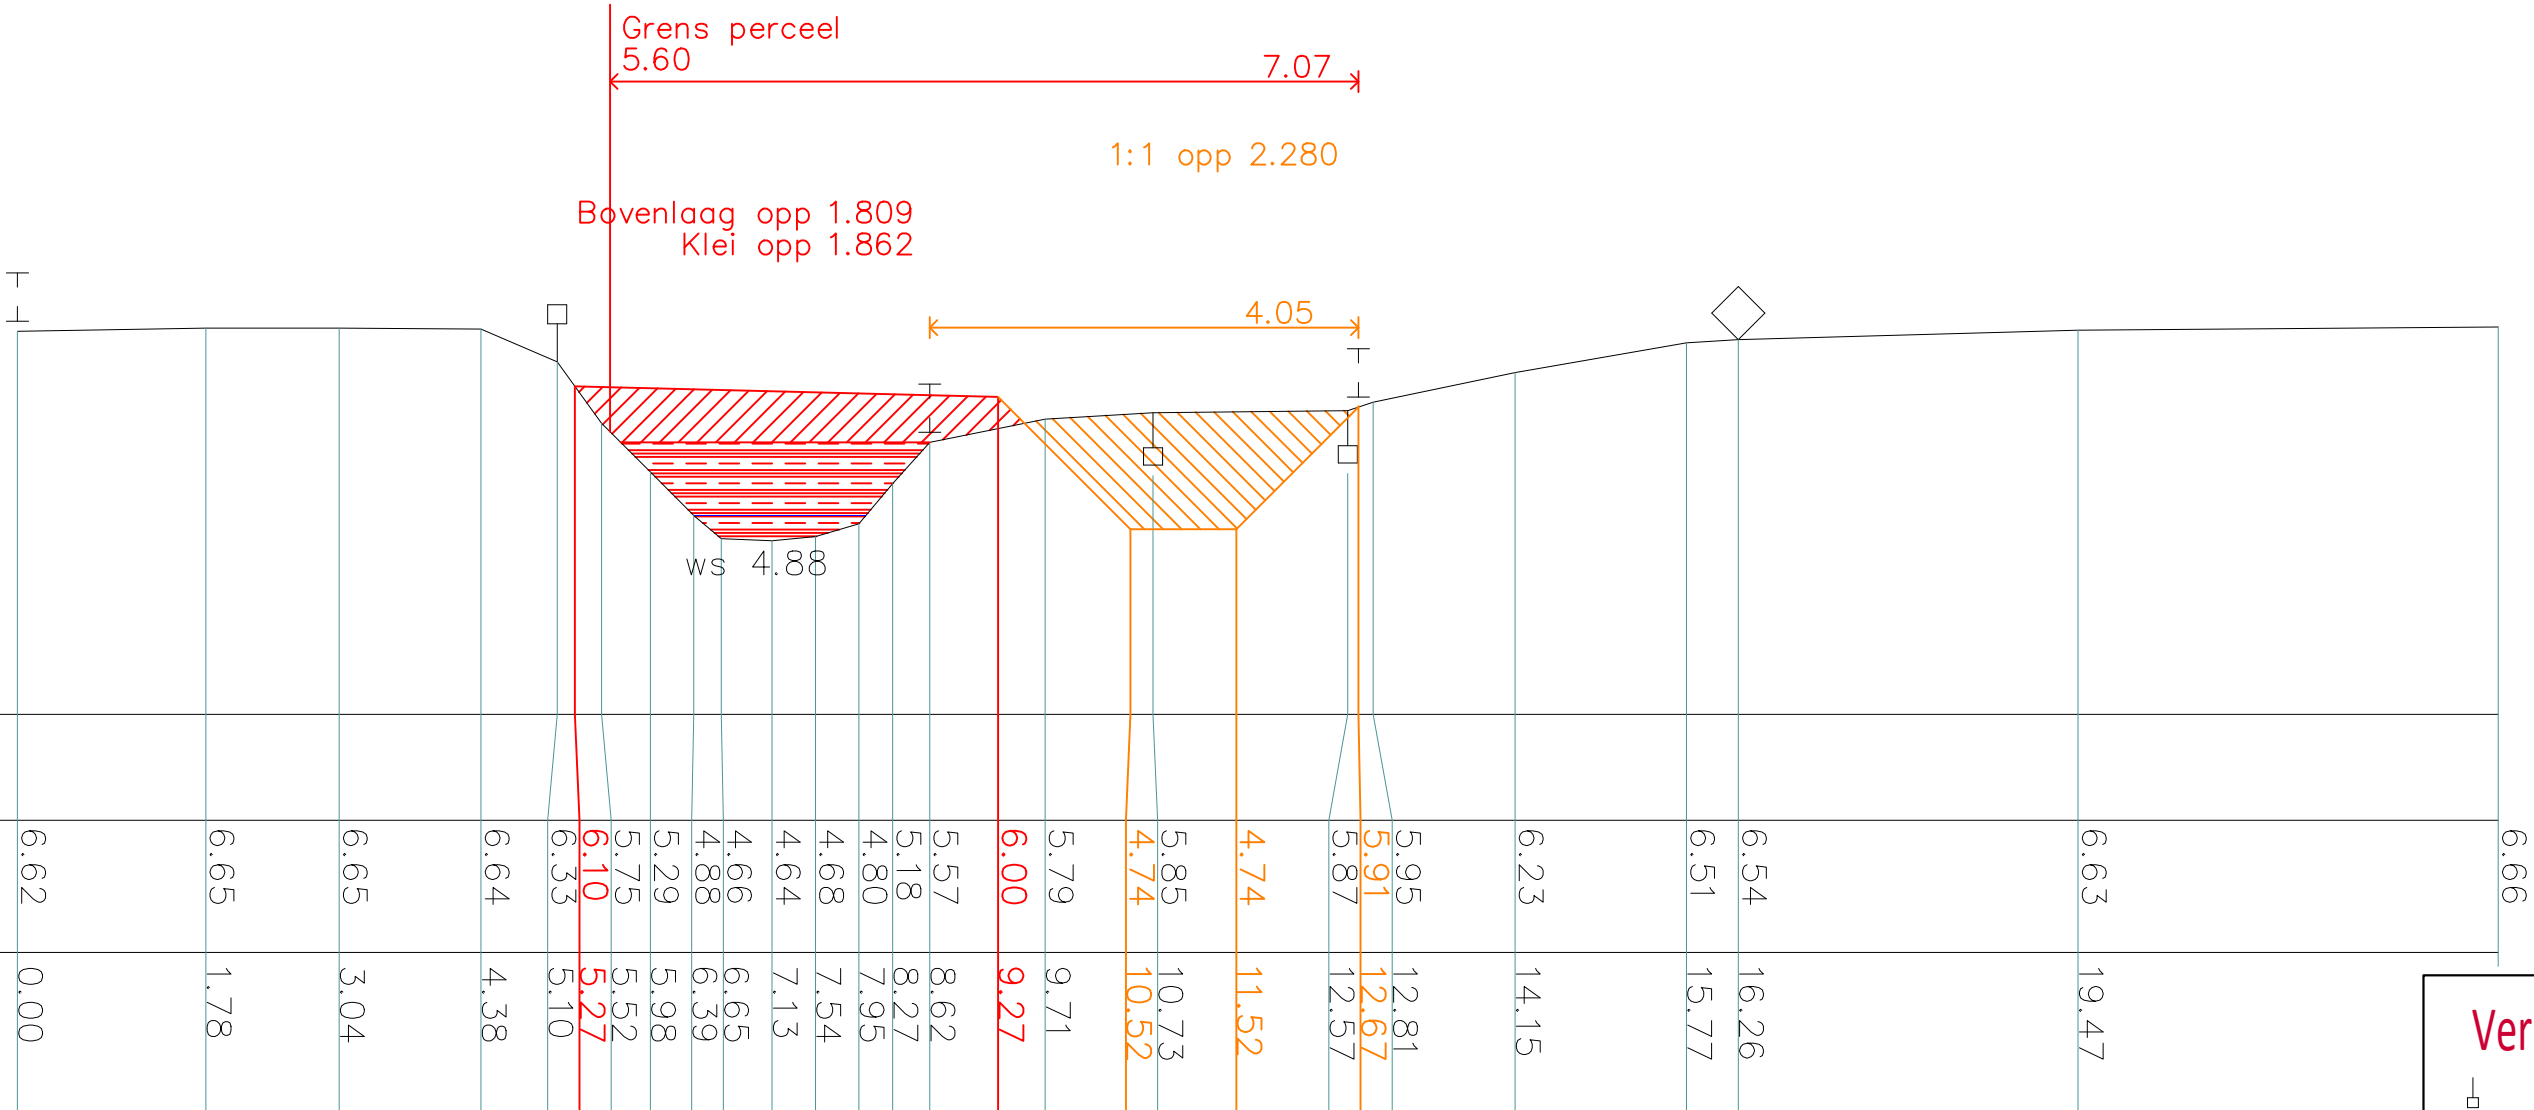

Verklaring

kant pad
kant verharding
as fietspad
insteek
bomenrij
cultuurgrens
opvullen met klei
opvullen met vrijgekomen grond
afgraven talud 1:1
projectie grondlichaam

Nr.	Wijzigingen	Datum	Get.	Gec.	Omschrijving :				
					Turfvaart Rijsbergen Profiel 7				
Waterschap Brabantse Delta Postbus 5520, 4801 DZ BREDA T (076) 564 10 00 F (076) 564 10 11					Externnummer :				
					Opmerking :				
Besteknummer :		Formaat A2	Projectie 		Getekend:	Schaal: 1:	Datum :		
Projectnaam :					Tekeningnummer :			Bladnum. : 007	Rev. :


Profielnr 8

Schaal 1 : 100 / 100

NAP +3.00

Hoogte van
het terrein t.o.v. NAP

Afstand tot
het nulpunt

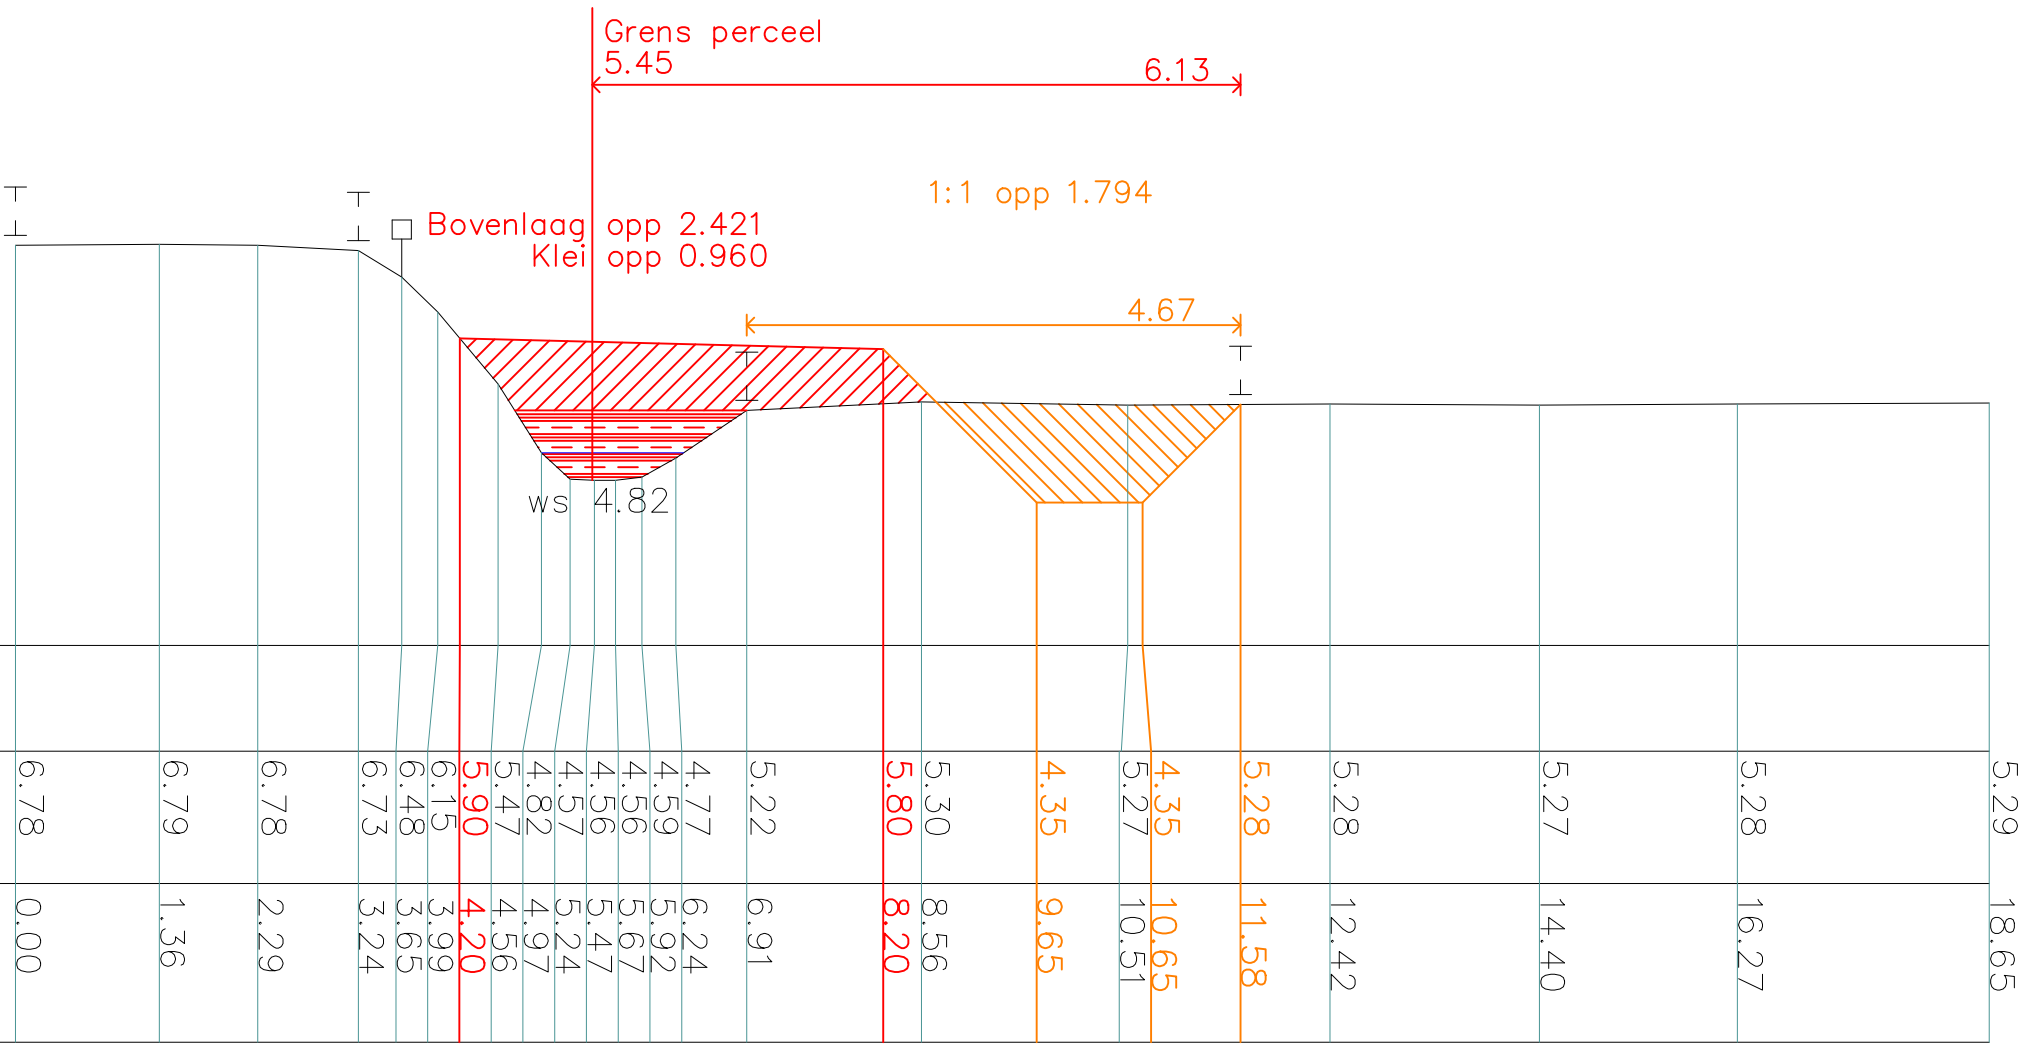

Verklaring

kant pad
kant verharding
as fietspad
insteek
bomenrij
cultuurgrens
opvullen met klei
opvullen met vrijgekomen grond
afgraven talud 1:1
projectie grondlichaam

Nr.	Wijzigingen	Datum	Get.	Gec.	Omschrijving :		
					Turfvaart Rijsbergen Profiel 8		
Waterschap Brabantse Delta Postbus 5520, 4801 DZ BREDA T (076) 564 10 00 F (076) 564 10 11					Externnummer :		
					Opmerking :		
Besteknummer :		Formaat A2	Projectie 		Getekend:	Schaal: 1:	Datum :
Projectnaam :					Tekeningnummer :		
					Bladnum. : 008		
					Rev. :		


Profielnr 9

Schaal 1 : 100 / 100

NAP +3.00

Hoogte van
het terrein t.o.v. NAP

Afstand tot
het nulpunt

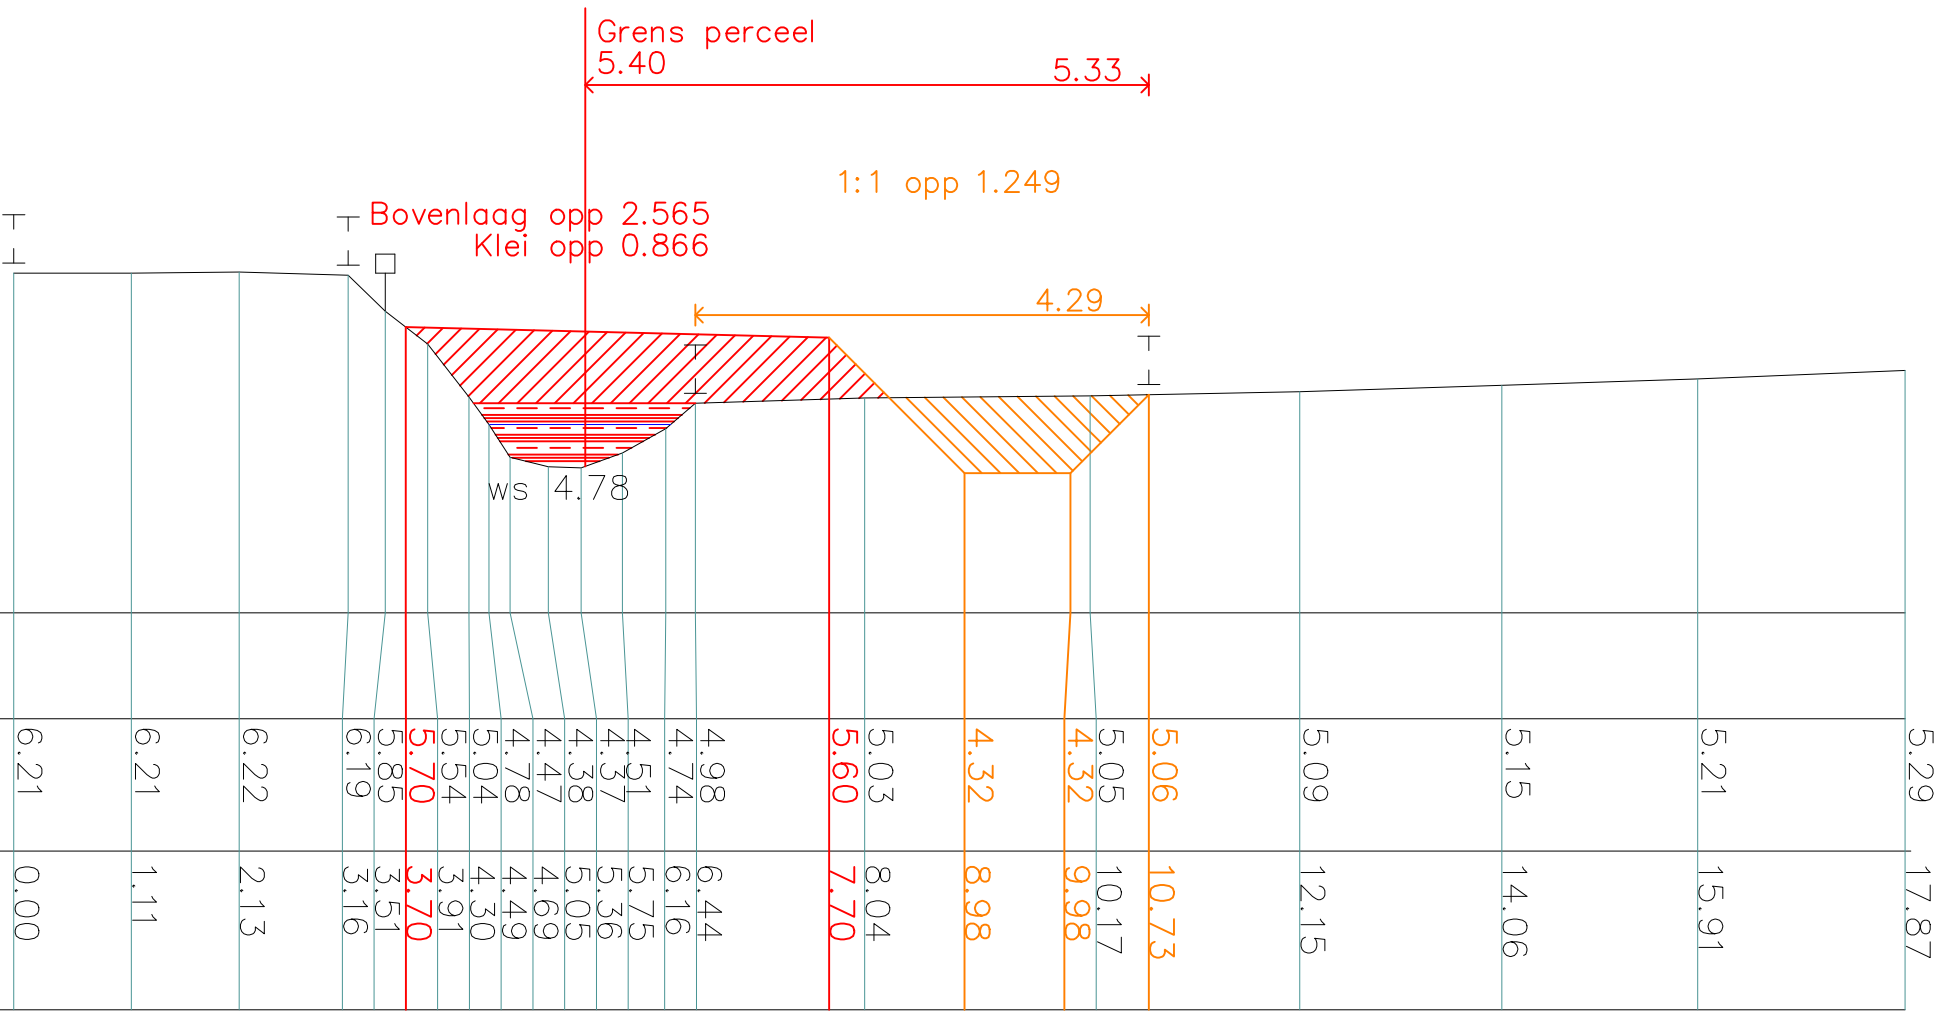

Verklaring

kant pad

kant verharding

as fietspad

insteeke

bomenrij

cultuurgrens

opvullen met klei

opvullen met vrijgekomen grond

afgraven talud 1:1

projectie grondlichaam

Nr.	Wijzigingen	Datum	Get.	Gec.	Omschrijving :		
					Turfvaart Rijsbergen		
					Profiel 9		
Waterschap Brabantse Delta Postbus 5520, 4801 DZ BREDA T (076) 564 10 00 F (076) 564 10 11					Externnummer :		
					Opmerking :		
Besteknummer :		Formaat	Projectie	Getekend:		Schaal: 1:	Datum :
		A2		Tekeningsnummer :		Bladnum. :	Rev. :
Projectnaam :						009	


Profielnr 10

Schaal 1 : 100 / 100

NAP +3.00

Hoogte van
het terrein t.o.v. NAP

Afstand tot
het nulpunt

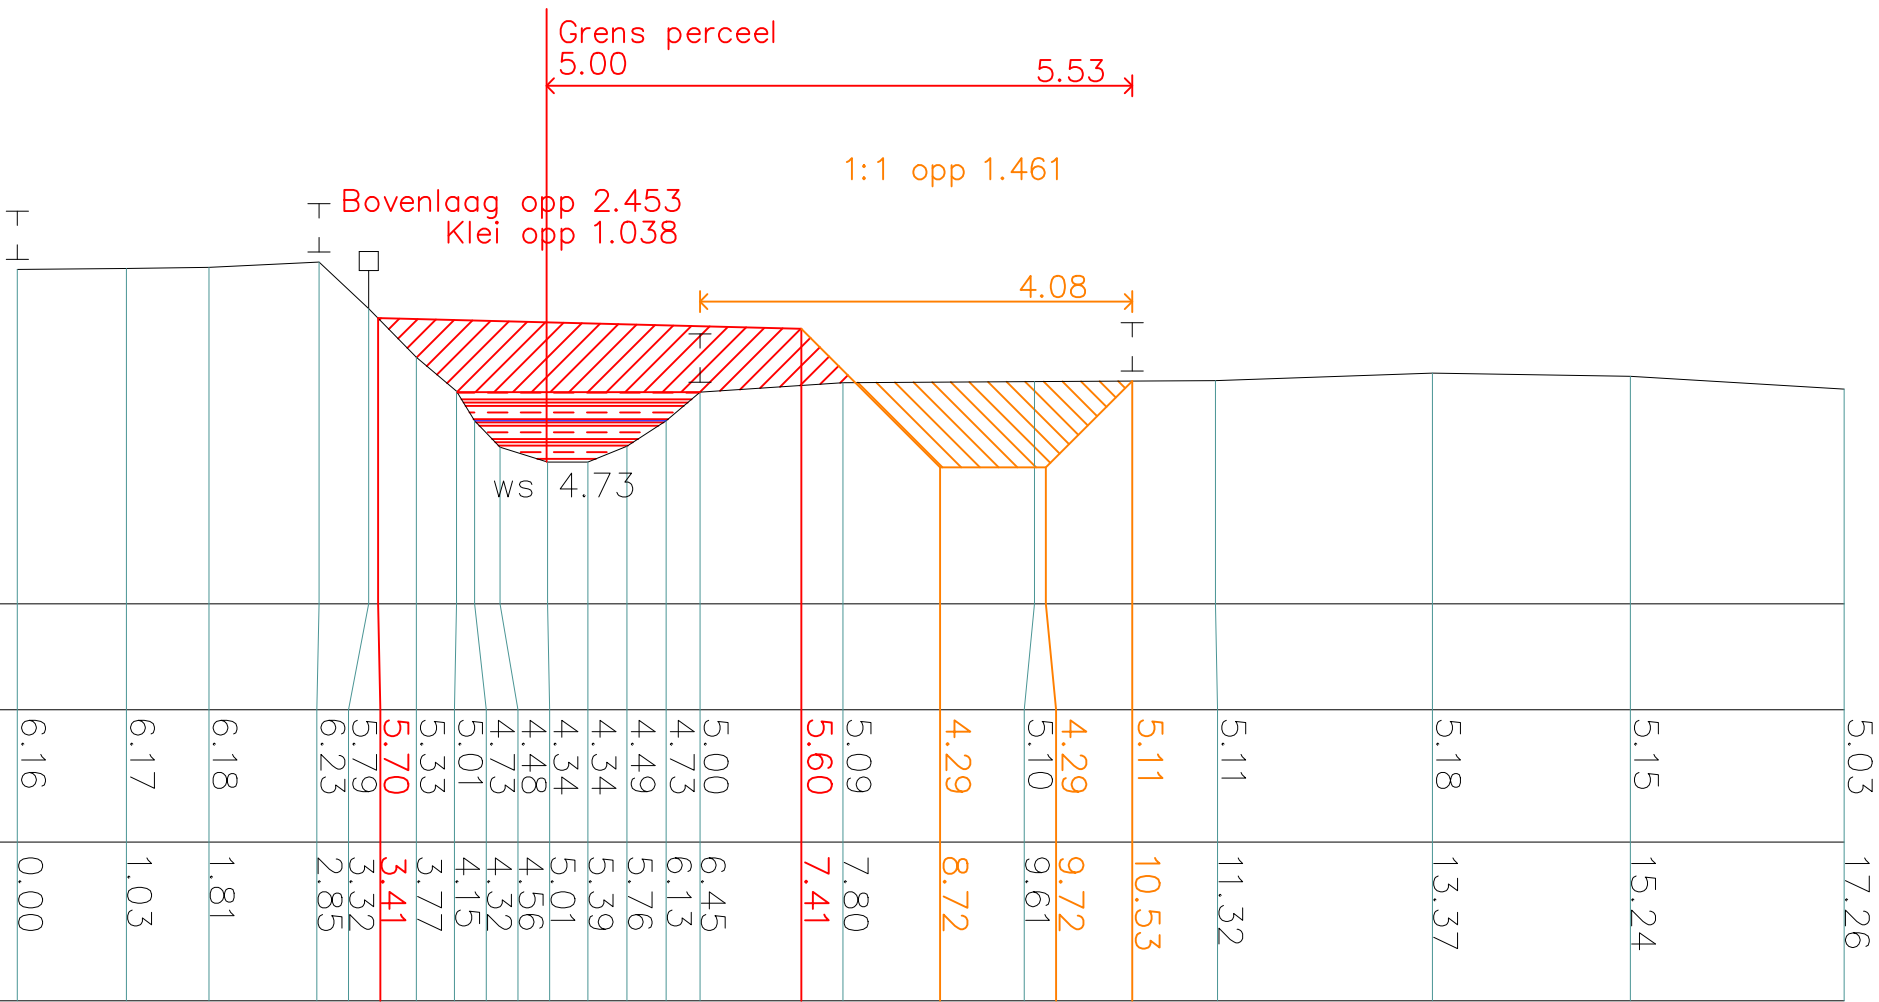

Verklaring

kant pad

kant verharding

as fietspad

insteek

bomenrij

cultuurgrens

opvullen met klei

opvullen met vrijgekomen grond

afgraven talud 1:1

projectie grondlichaam

Nr.	Wijzigingen	Datum	Get.	Gec.	Omschrijving :		
					Turfvaart Rijsbergen		
					Profiel 10		
Waterschap Brabantse Delta Postbus 5520, 4801 DZ BREDA T (076) 564 10 00 F (076) 564 10 11					Externnummer :		
					Opmerking :		
Besteknummer :		Formaat	Projectie	Getekend:		Schaal: 1:	Datum :
Projectnaam :		A2		Tekeningnummer :		Bladnum. :	Rev. :
						010	


Profielnr 11

Schaal 1 : 100 / 100

NAP +3.00

Hoogte van
het terrein t.o.v. NAP

Afstand tot
het nulpunt

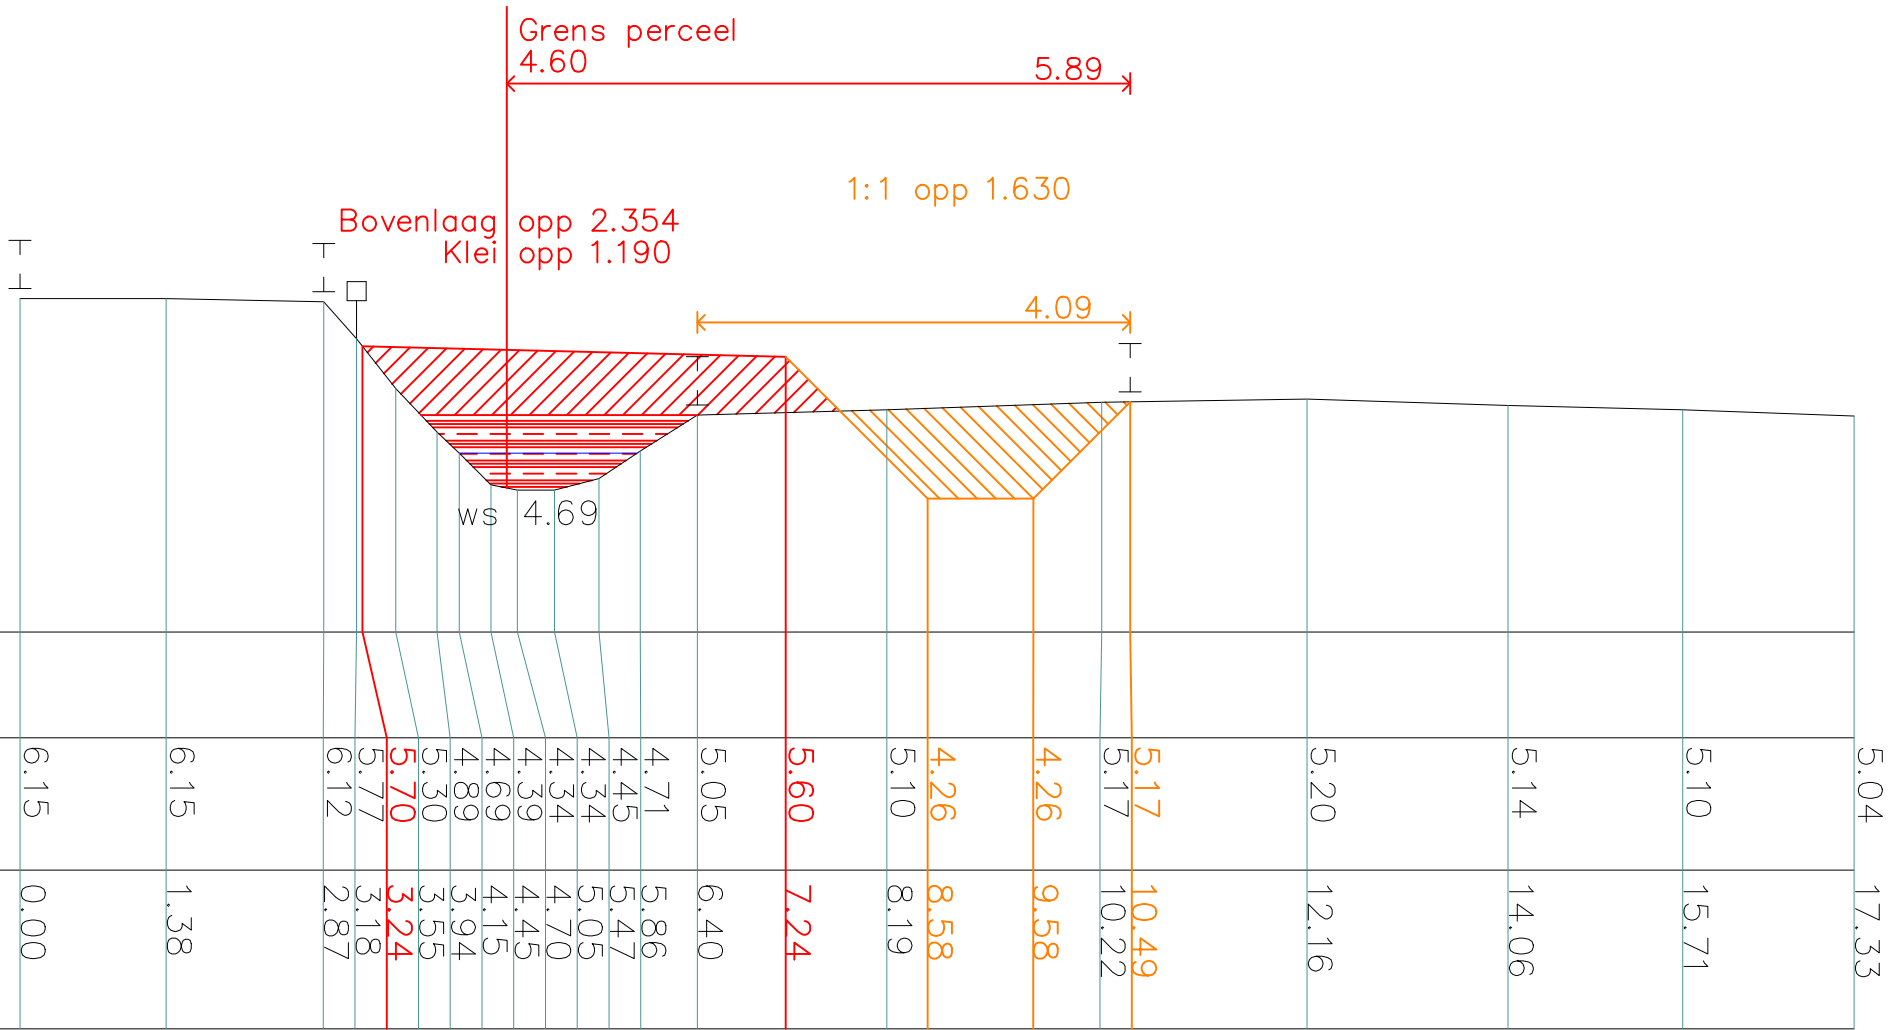

Verklaring

kant pad
kant verharding
as fietspad
insteek
bomenrij
cultuurgrens
opvullen met klei
opvullen met vrijgekomen grond
afgraven talud 1:1
projectie grondlichaam

Nr.	Wijzigingen	Datum	Get.	Gec.	Omschrijving :		
					Turfvaart Rijsbergen Profiel 11		
Waterschap Brabantse Delta Postbus 5520, 4801 DZ BREDA T (076) 564 10 00 F (076) 564 10 11					Externnummer :		
					Opmerking :		
Besteknummer :		Formaat A2	Projectie 		Getekend:	Schaal: 1:	Datum :
Projectnaam :					Tekeningnummer :		
					Bladnum. : 011		
					Rev. :		


Profielnr 12

Schaal 1 : 100 / 100

NAP +3.00

Hoogte van
het terrein t.o.v. NAP

Afstand tot
het nulpunt

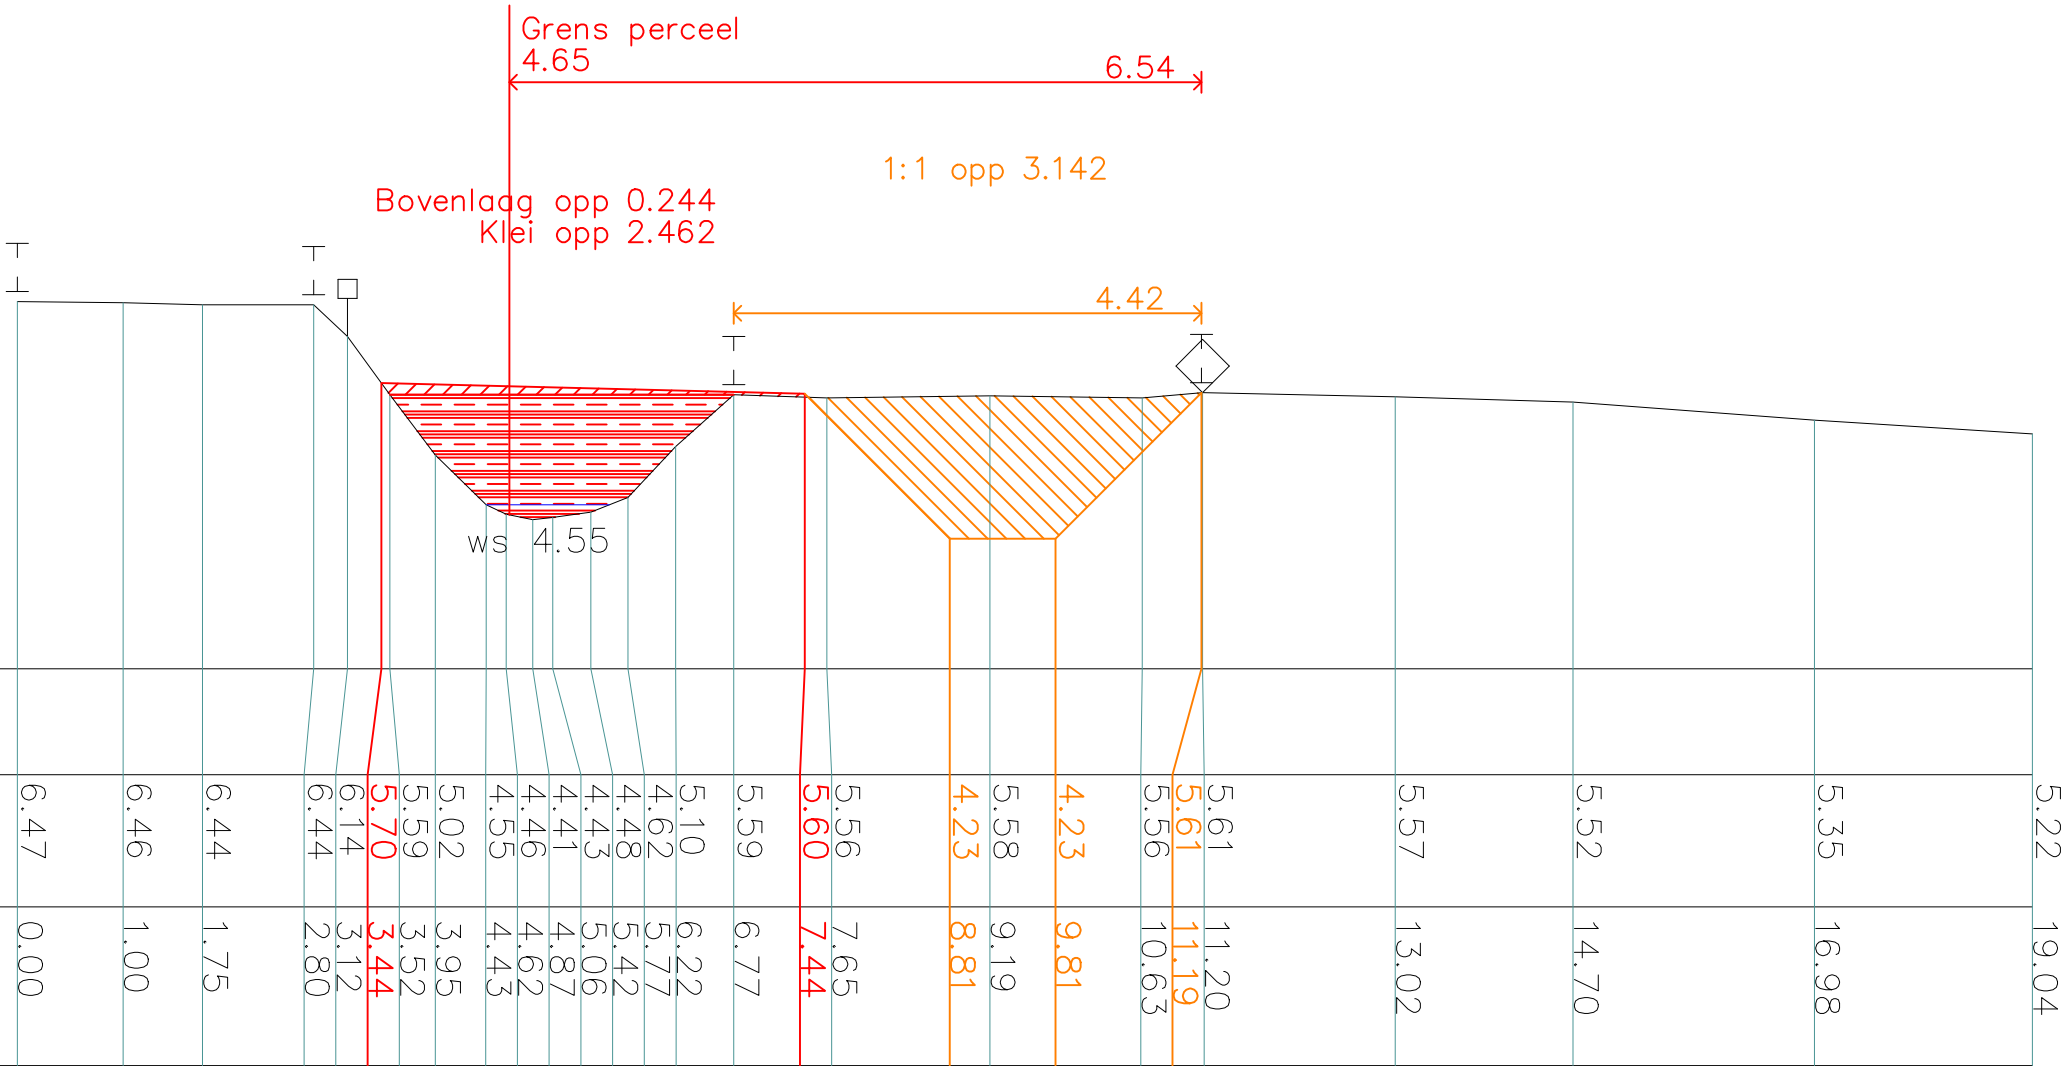

Verklaring

kant pad

kant verharding

as fietspad

insteek

bomenrij

cultuurgrens

opvullen met klei

opvullen met vrijgekomen grond

afgraven talud 1:1

projectie grondlichaam

Nr.	Wijzigingen	Datum	Get.	Gec.	Omschrijving :		
					Turfvaart Rijsbergen		
					Profiel 12		
Waterschap Brabantse Delta Postbus 5520, 4801 DZ BREDA T (076) 564 10 00 F (076) 564 10 11					Externnummer :		
					Opmerking :		
Besteknummer :		Formaat	Projectie	Getekend:		Schaal: 1:	Datum :
		A2					
Projectnaam :					Tekeningnummer :		
					Bladnum. : 012		
					Rev. :		


Profielnr 13

Schaal 1 : 100 / 100

NAP +3.00


Hoogte van
het terrein t.o.v. NAP

Afstand tot
het nulpunt

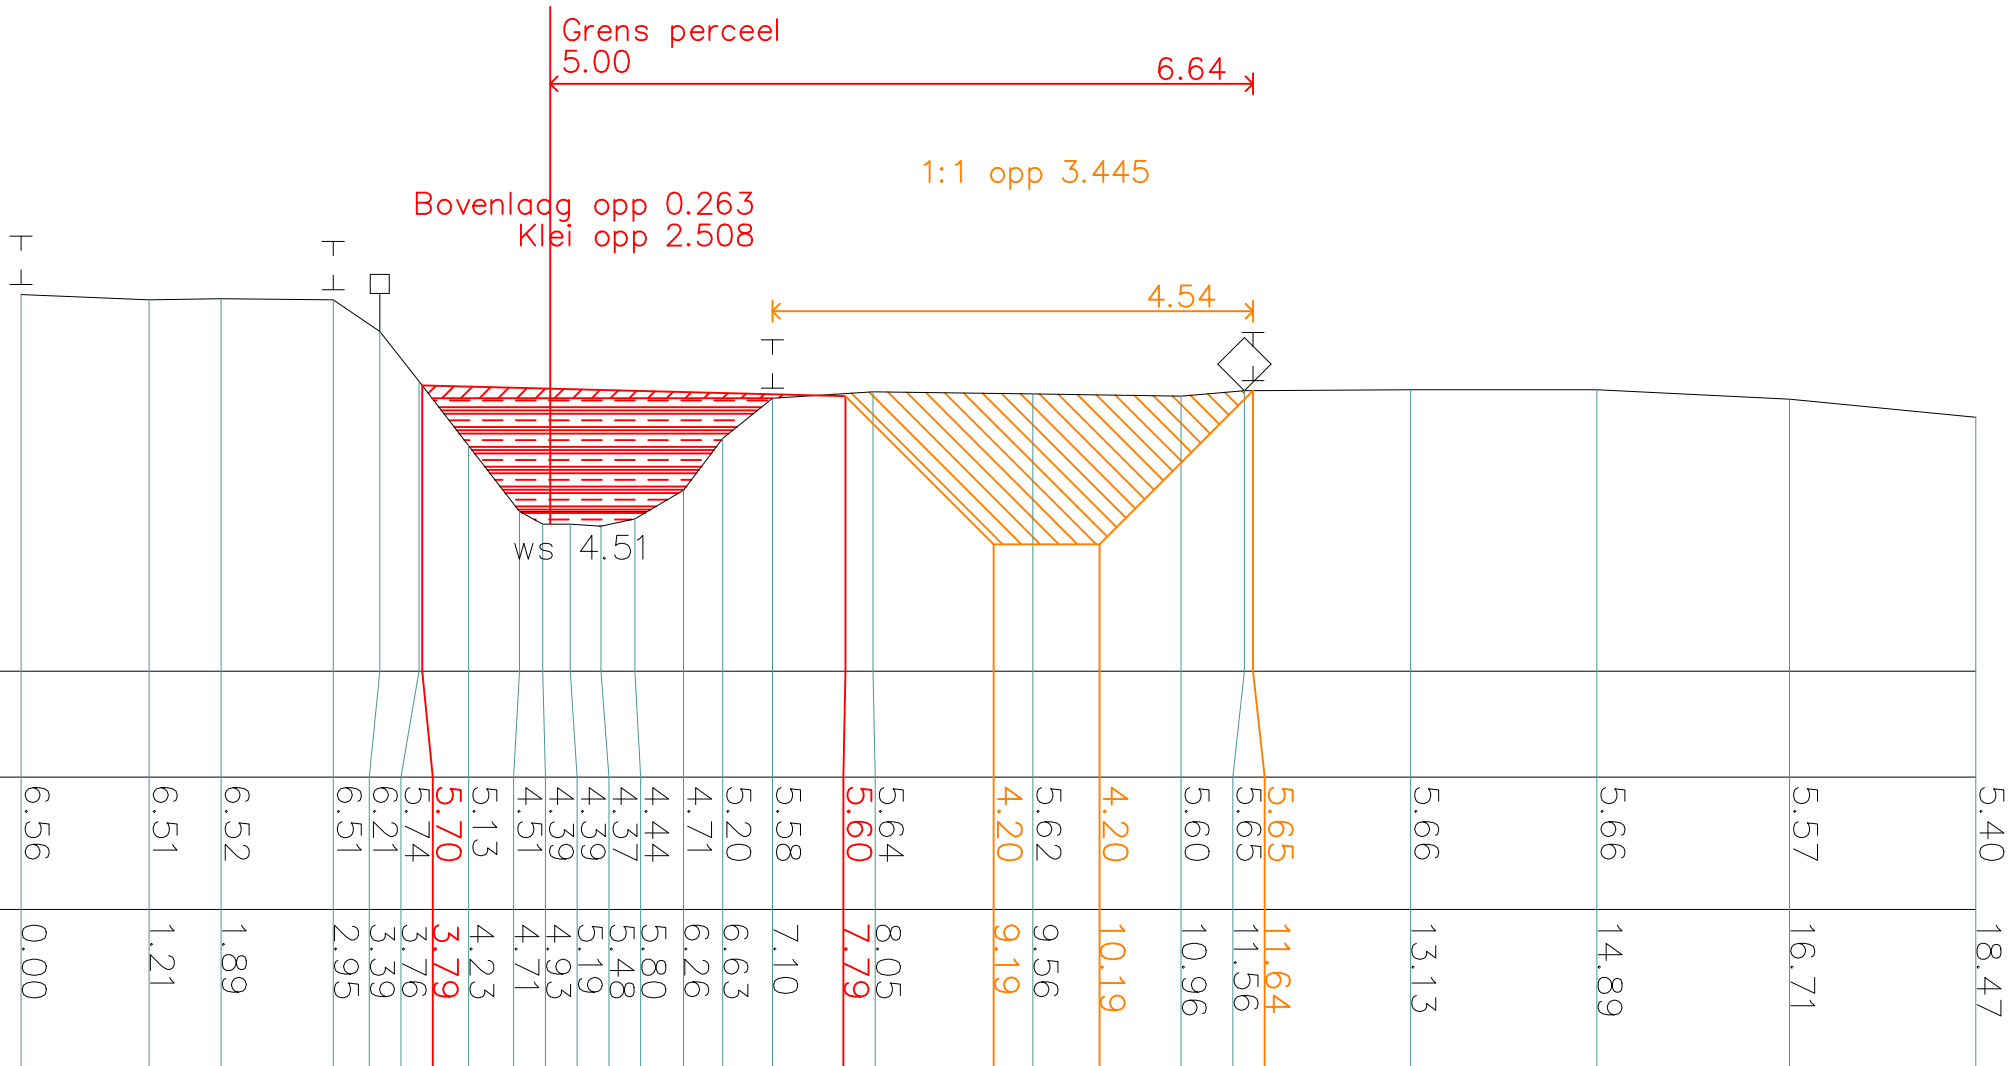

Verklaring

- kant pad
- kant verharding
- as fietspad
- insteek
- bomenrij
- cultuurgrens
- opvullen met klei
- opvullen met vrijgekomen grond
- afgraven talud 1:1
- projectie grondlichaam

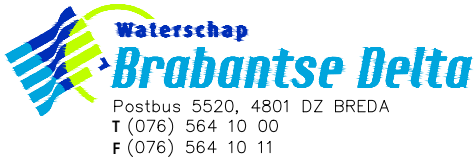Nr.	Wijzigingen	Datum	Get.	Gec.	Omschrijving :		
					Turfvaart Rijsbergen Profiel 13		
 Postbus 5520, 4801 DZ BREDA T (076) 564 10 00 F (076) 564 10 11					Externnummer :		
					Opmerking :		
Besteknummer :		Formaat A2	Projectie 		Getekend:	Schaal: 1:	Datum :
Projectnaam :					Tekeningnummer : Bladnum. : Rev. :		
					013		


Profielnr 14

Schaal 1 : 100 / 100

NAP +3.00


Hoogte van
het terrein t.o.v. NAP

Afstand tot
het nulpunt

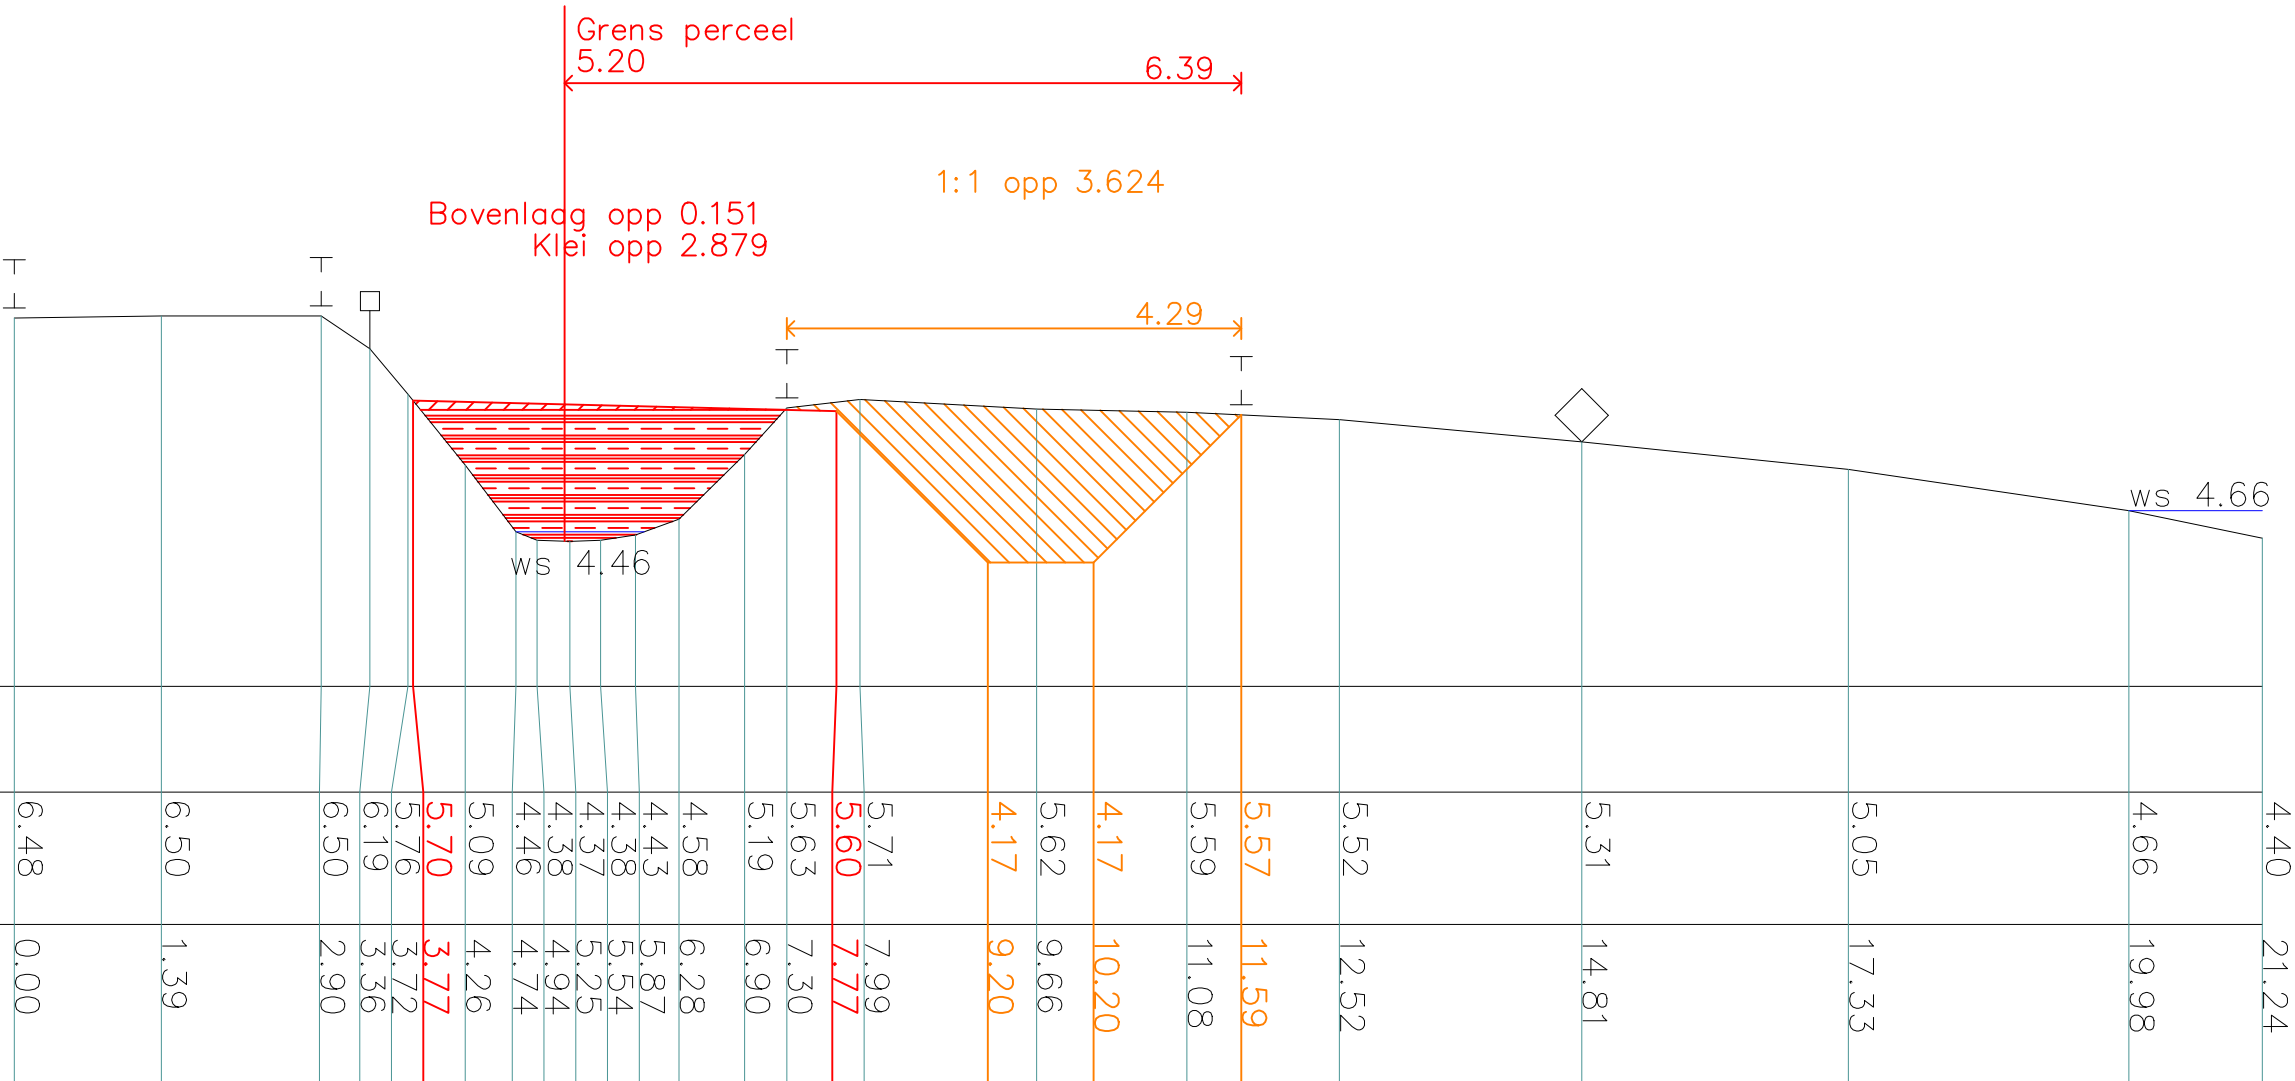

Verklaring

- kant pad
- kant verharding
- as fietspad
- insteek
- bomenrij
- cultuurgrens
- opvullen met klei
- opvullen met vrijgekomen grond
- afgraven talud 1:1
- projectie grondlichaam

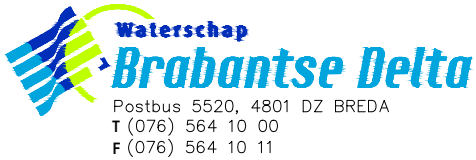Nr.	Wijzigingen	Datum	Get.	Gec.	Omschrijving :			
					Turfvaart Rijsbergen Profiel 14			
 Postbus 5520, 4801 DZ BREDA T (076) 564 10 00 F (076) 564 10 11					Externnummer :			
					Opmerking :			
Besteknummer :		Formaat A2	Projectie 		Getekend:	Schaal: 1:	Datum :	
Projectnaam :					Tekeningnummer :			Bladnum. : 014
								Rev. :


Profielnr 15

Schaal 1 : 100 / 100

NAP +3.00

Hoogte van
het terrein t.o.v. NAP

Afstand tot
het nulpunt

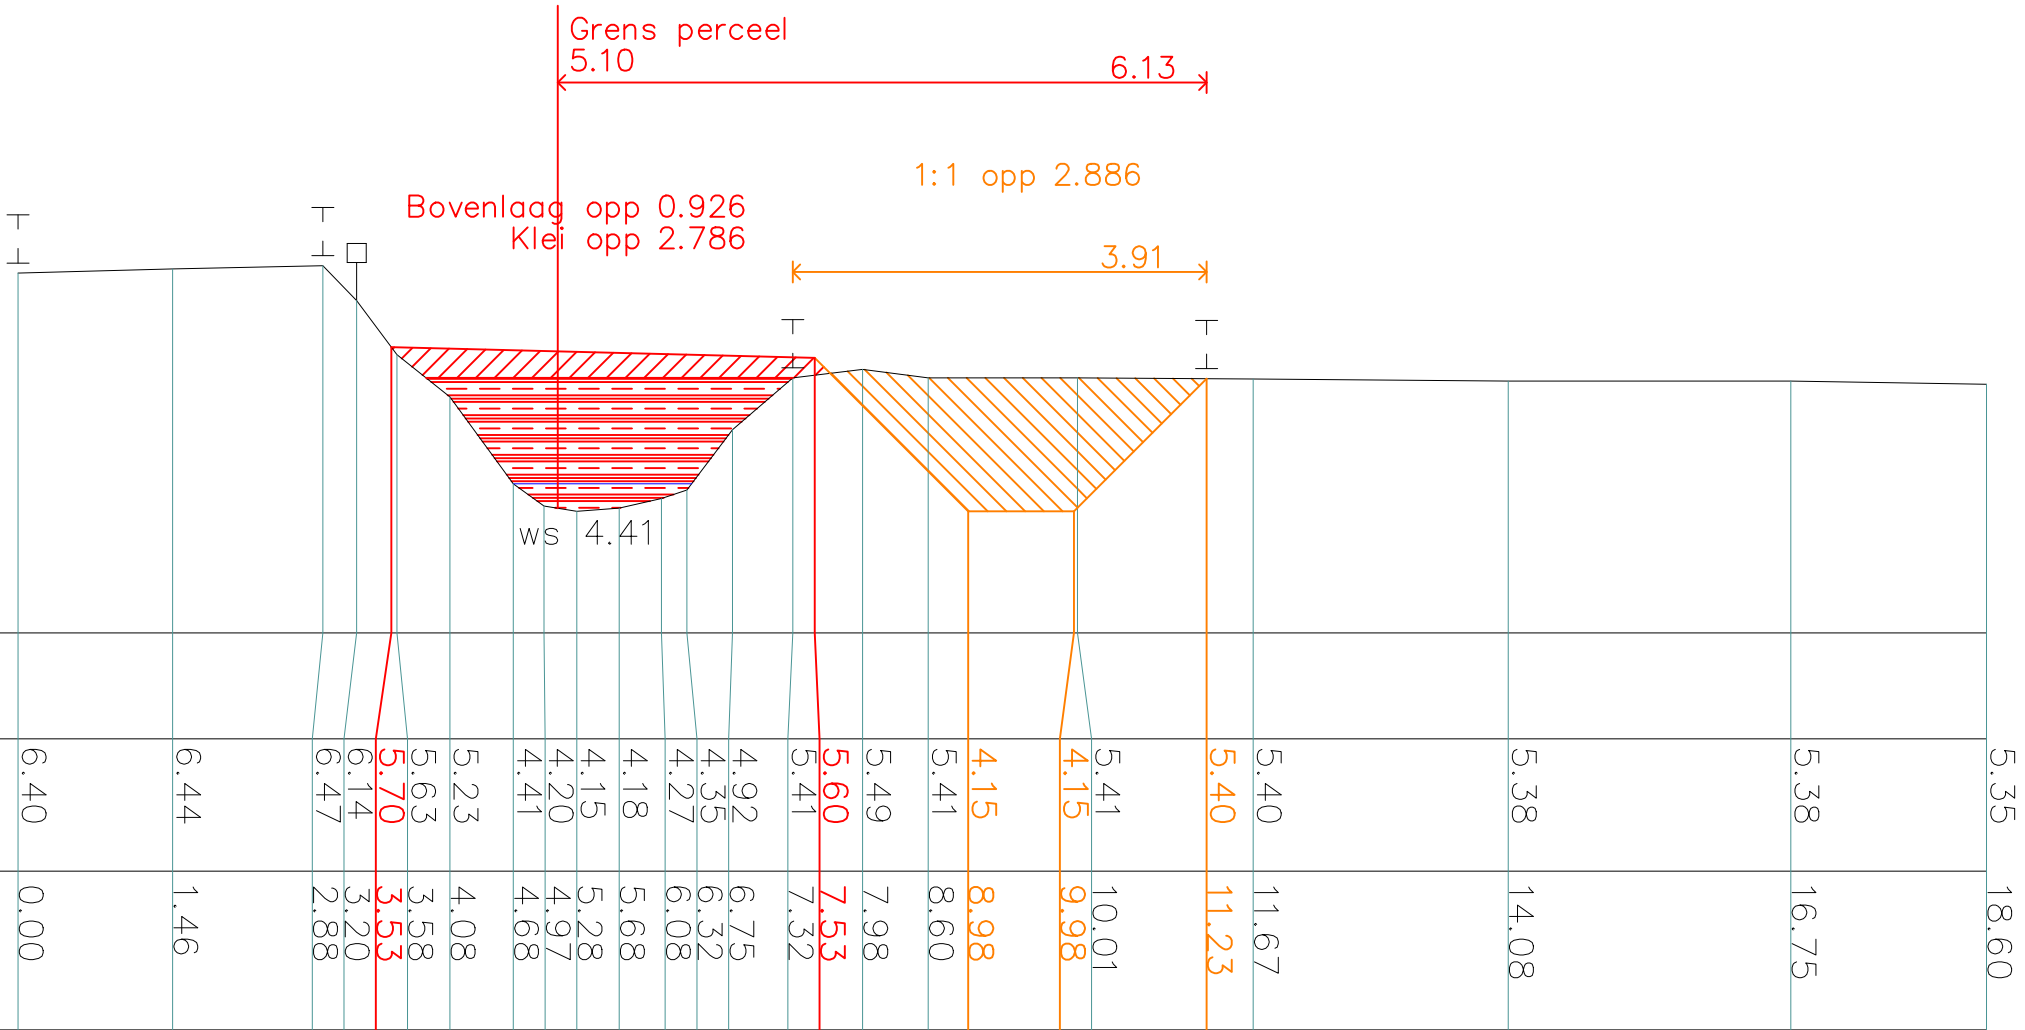

Verklaring

kant pad

kant verharding

as fietspad

insteek

bomenrij

cultuurgrens

opvullen met klei

opvullen met vrijgekomen grond

afgraven talud 1:1


projectie grondlichaam

Nr.	Wijzigingen	Datum	Get.	Gec.	Omschrijving :		
					Turfvaart Rijsbergen		
					Profiel 15		
Waterschap Brabantse Delta Postbus 5520, 4801 DZ BREDA T (076) 564 10 00 F (076) 564 10 11					Externnummer :		
					Opmerking :		
Besteknummer :		Formaat	Projectie	Getekend:		Schaal: 1:	Datum :
		A2					
Projectnaam :					Tekeningnummer :		
					Bladnum. : 015		
					Rev. :		

Profielnr 16

Schaal 1 : 100 / 100

NAP +3.00

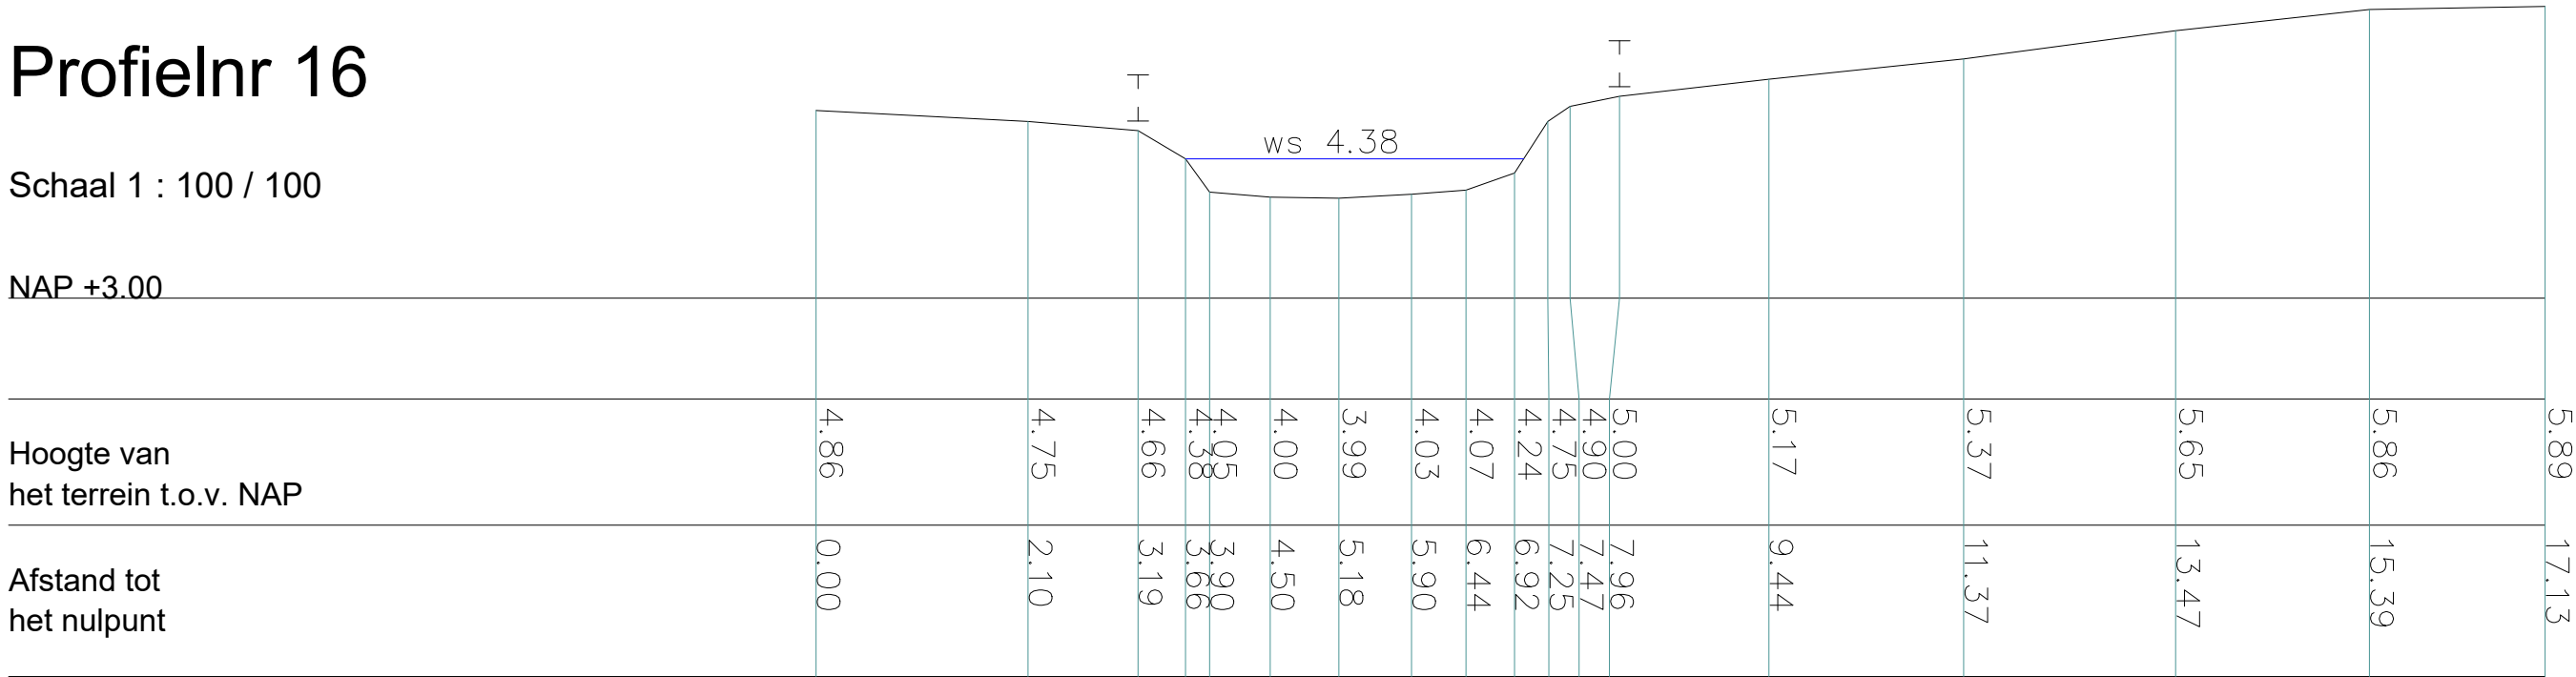

Verklaring

kant pad

kant verharding

as fietspad

insteek

bomenrij

cultuurgrens

opvullen met klei

opvullen met vrijgekomen grond

afgraven talud 1:1

projectie grondlichaam

Nr.	Wijzigingen	Datum	Get.	Gec.	Omschrijving :			
					Turfvaart Rijsbergen			
					Profiel 16			
Waterschap Brabantse Delta Postbus 5520, 4801 DZ BREDA T (076) 564 10 00 F (076) 564 10 11					Externnummer :			
					Opmerking :			
Besteknummer :		Formaat	Projectie		Getekend:	Schaal: 1:	Datum :	
Projectnaam :		A2			Tekeningnummer :	Bladnum. :	Rev. :	
						016		