


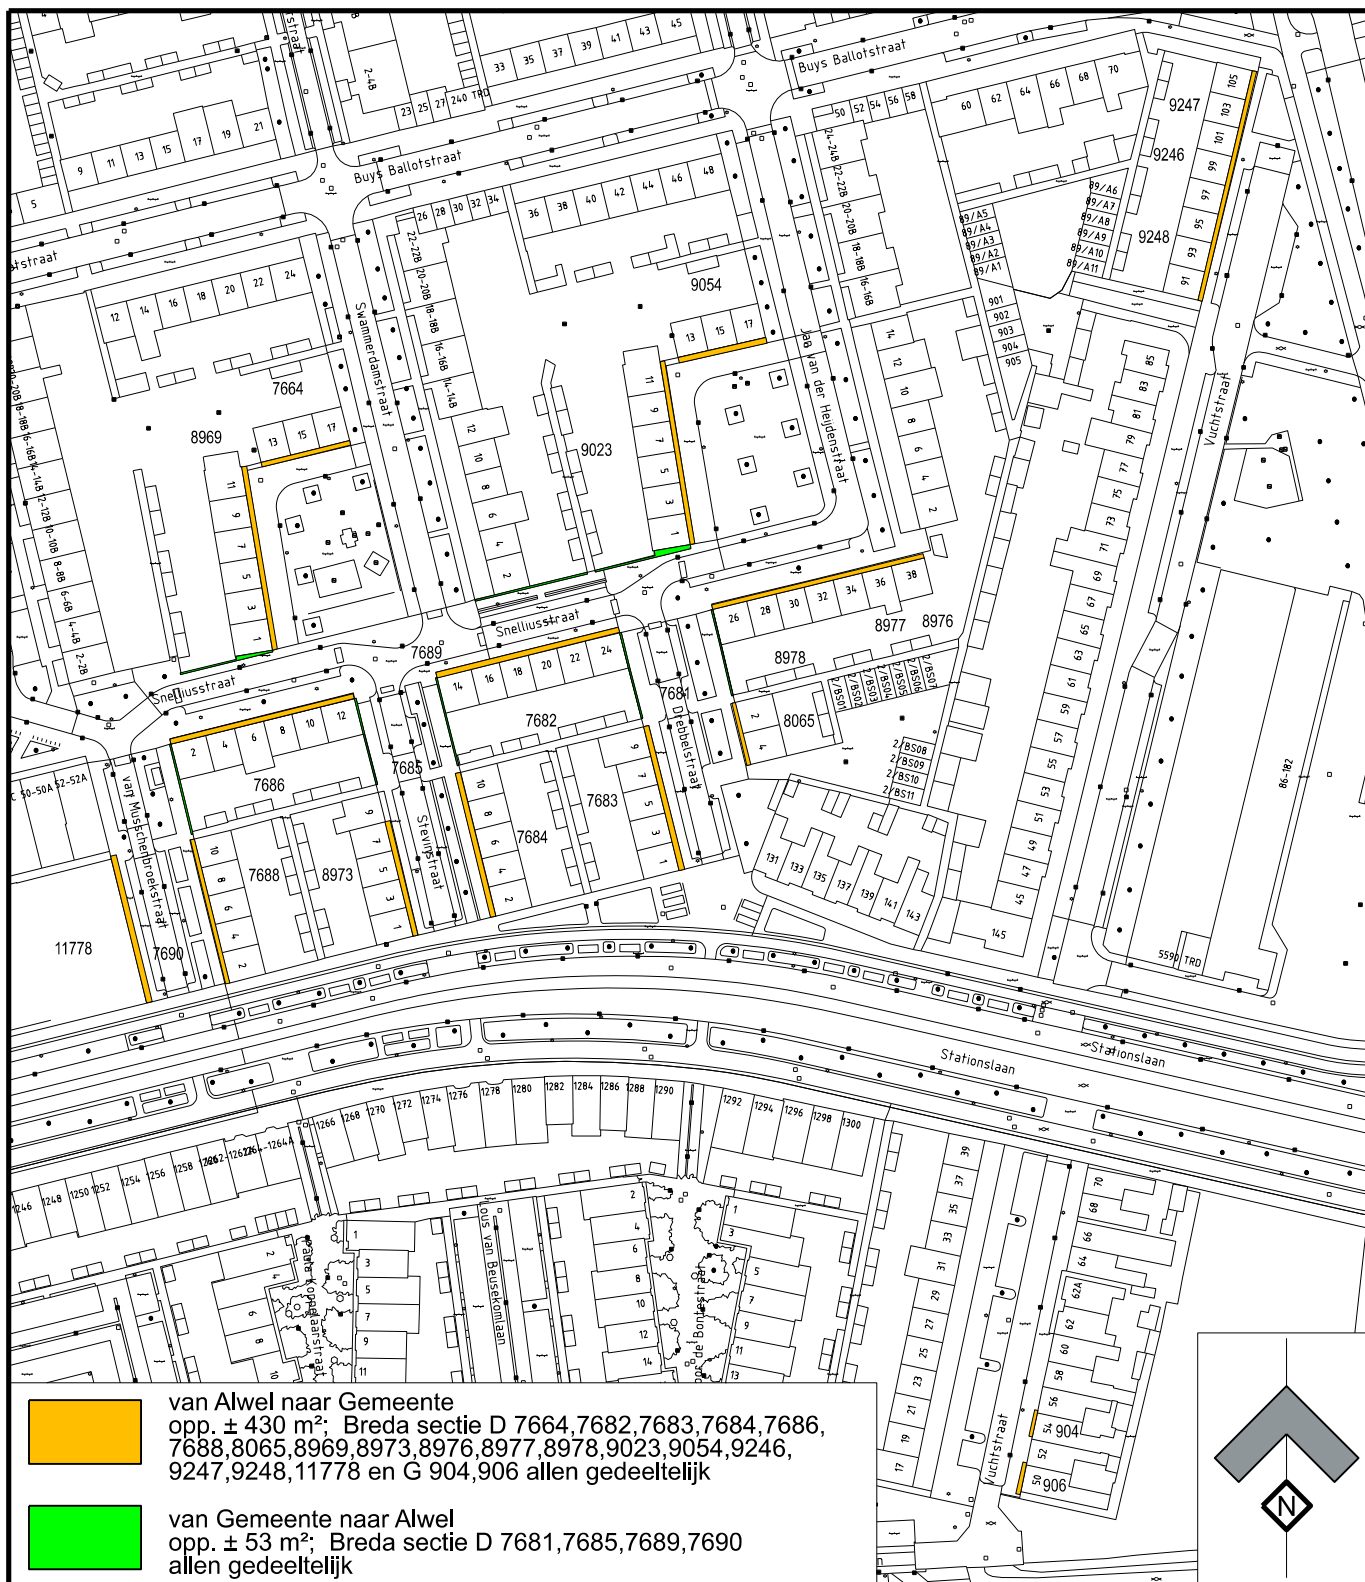

Schaal	1:1000	A4	Data Services Ruimte en Gebouwen		
Getekend	05-09-2024	jlu1	OVER TE DRAGEN Gemeente/Stichting Alwel		
Gewijzigd		jlu1			
Teammanager BVD/RDI/DRG	M. van Kuijk				
d.d.			 Gemeente Breda	Nr. 332594	Wijknr. 0101
			Bedrijfsvoering & Dienstverlening		