


gebieds verhard oppervlak:
 1,196 ha is afgekoppeld > Pastorijstraat / Vloedstraat
 1,875 ha afkoppelen vanuit de Nuinhofwijk
 totaal afgekoppeld 3,071 ha.

bui 80 mm. = 2457 m3 bergen
 bestaande buffer / berging = ca. 830 m3
 uitbreiden buffer / berging = 1.645 m3
 totaal regenwaterberging = 2.475 m3 netto

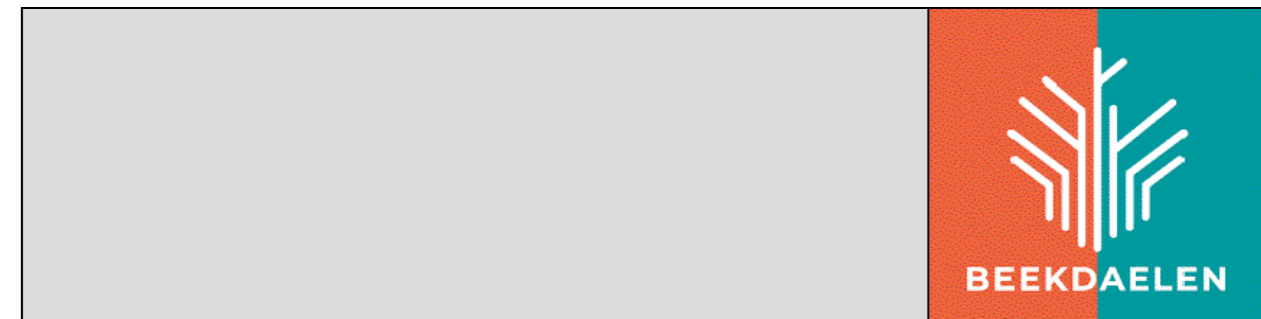

Wijziging:
Project:	aanleg / uitbreiding regenwaterbuffer a/d Spoorstraat Nuth	Projectnr.: 24.07
Onderwerp:	dimensionering / ontwerp buffer i.v.m. Nuinhofwijk	Tekeningnr.: 2407 R001 Datum: 10 jun 2024 Wopngnr.: -
Opdrachtgever:	Gemeente Beekdaelen	Schaal: 1:200 Formaat: A0