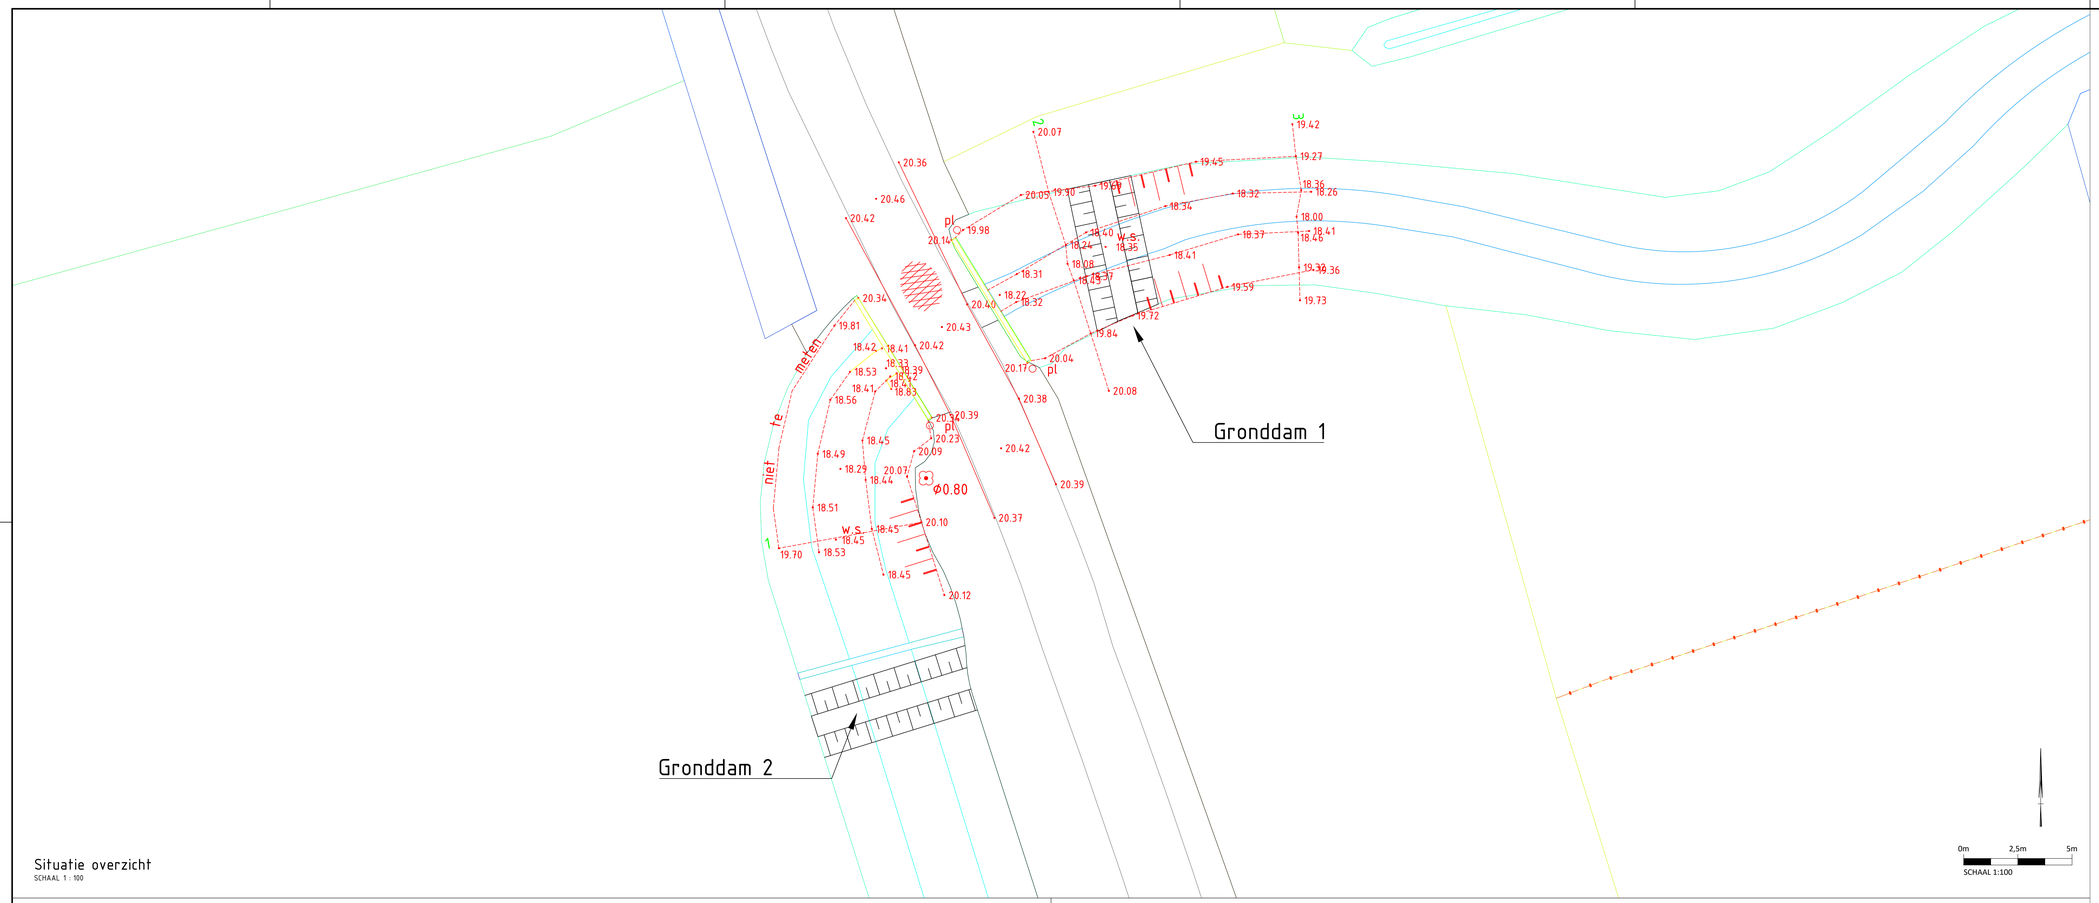

Situatie overzicht
SCHAAL 1 : 100

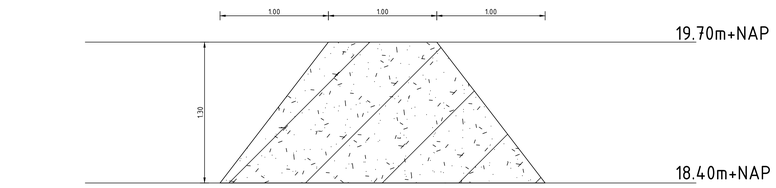

Gronddam 1

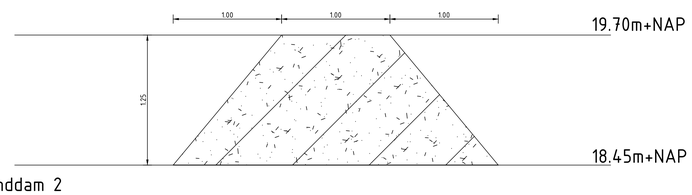

Gronddam 2

Doorsnede
SCHAAL 1 : 20

0m 0,5m 1m
SCHAAL 1:20

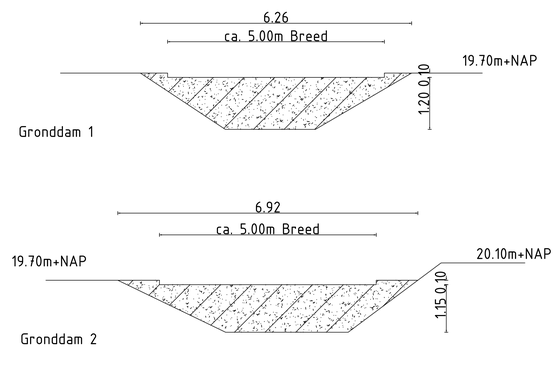

Zijaanzicht
SCHAAL 1 : 50

0m 1,25m 2,5m
SCHAAL 1:50

Alle maten in meters, tenzij anders aangegeven. Hoogtematen in meters t.o.v. NAP. Dimensies van materialen in millimeters. Coordinaten in RD-stelsel.

Versie	Omschrijving	Getekend	Controle	Vrijgave	Datum
1.0	Gronddam			02-09-2024	02-09-2024

PLOEGAM
Ploegam BV Aannemingsmaatschappij in de grond-, weg- en waterbouw
Grieksneweg 25 5342 PX Oss
+31 412 45 54 50 | www.ploegam.nl | info@ploegam.nl

Opdrachtgever

Vervanging bruggen Maasbree

Projectnummer: PL442R

Onderdeel
Tijdelijke gronddam brug Aan de Kerkhof

Bladnummer: 01 van 01
Formaat: A0
Schaal: As Indicated

Bestekn: / Contractnr: 2670665
Status: Definitief
Tekening / document Nr: 001

SJP-L442R Vervangen bruggen Maasbree\03 Maatvoering - Ontwerp\05 Tekeningen\PL442R-Gronddam.dwg