


wijziging op plaatsen van gasleidingen kruisend met waterkering thv Moya Keene te Klundert



- Percelen
- Eigendom waterschap
- Topo

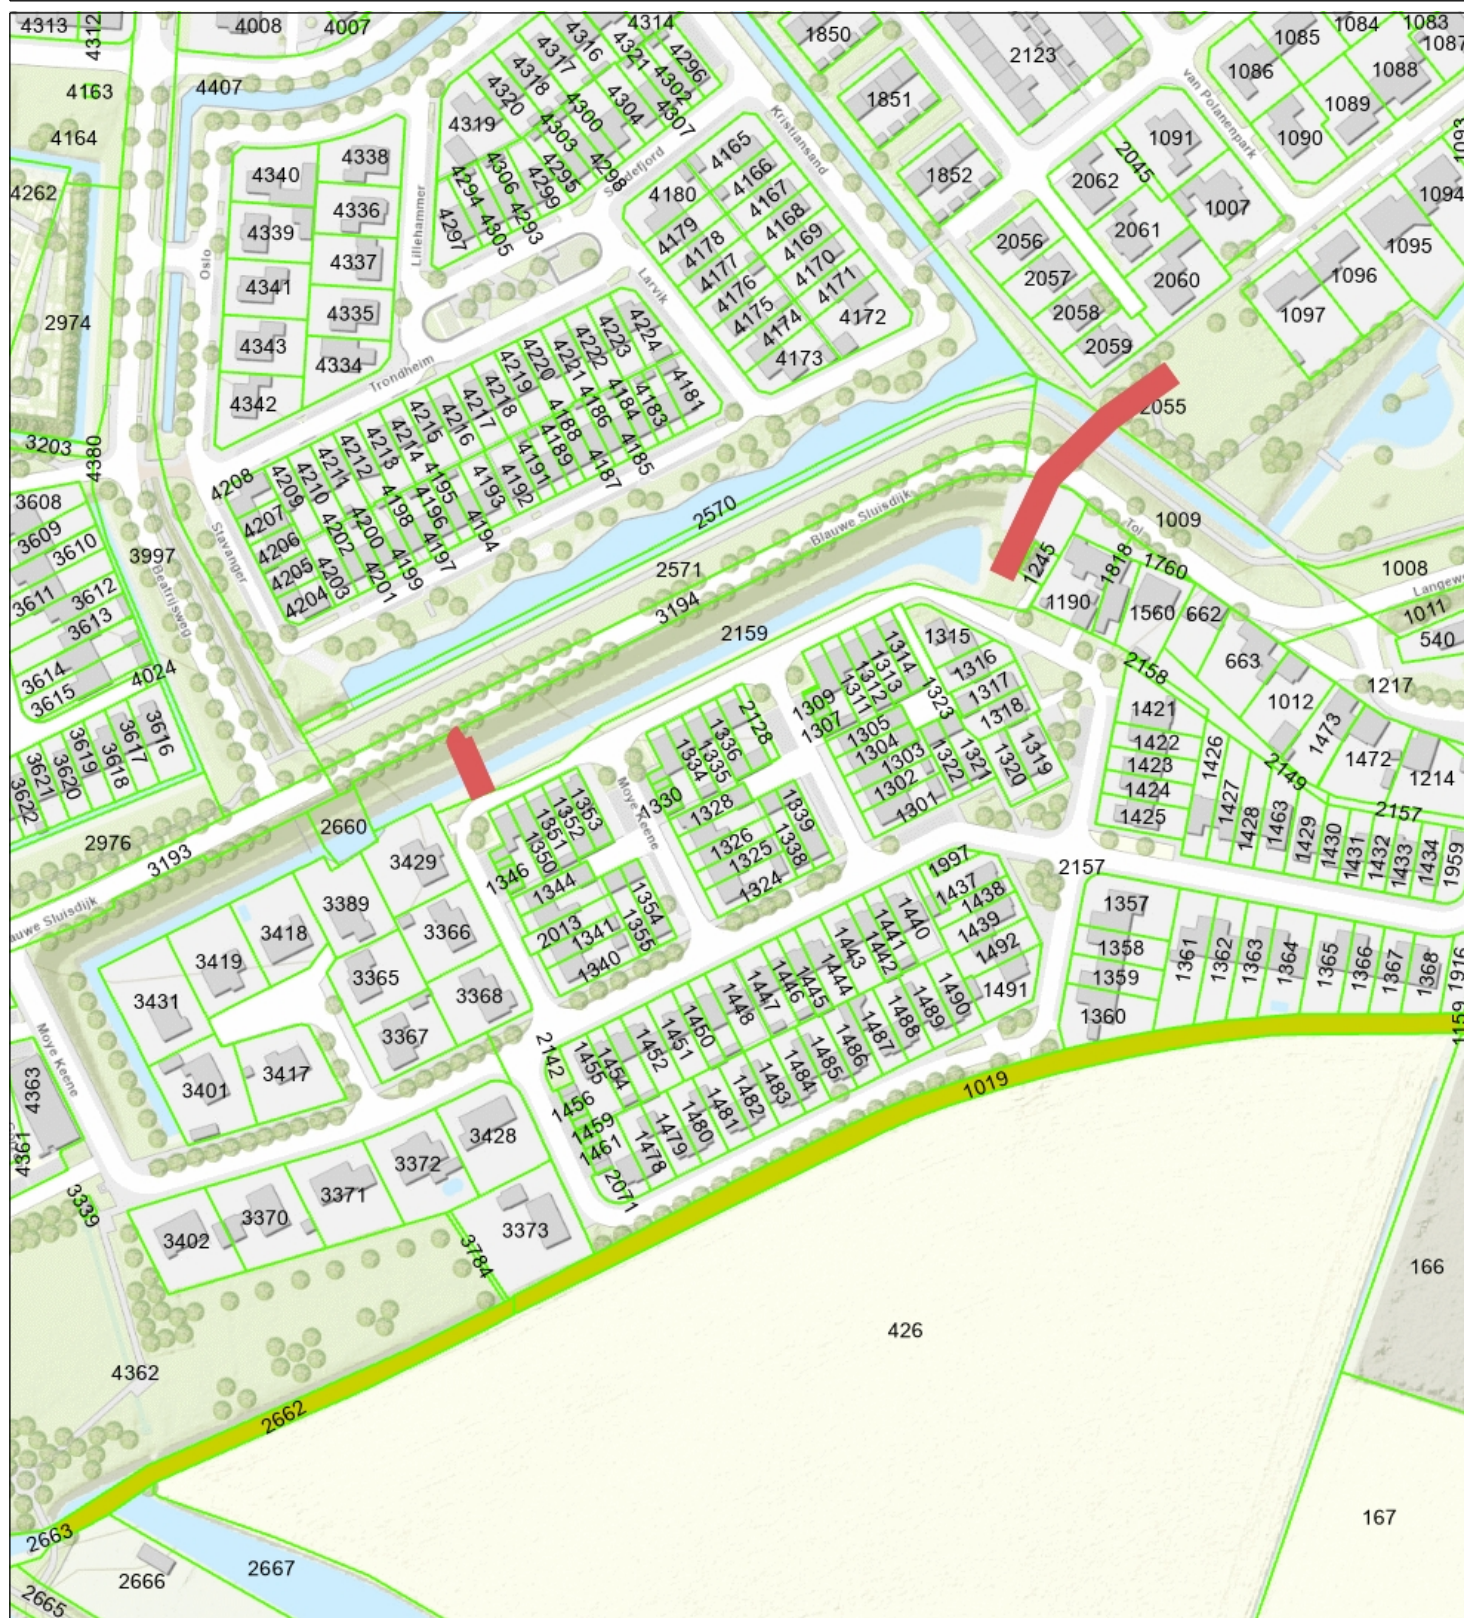

Naam/Proces:
0652758382-B

Datum: 04-09-2024

Formaat: A4

Schaal: 1:2,500

