

Coördinatenlijst

Nr	X	Y	Z
In	96412.79	408650.15	0.40
Uit	96404.58	408666.52	1.72

0652758382-C

Liggingplan



Schaal = 1/500

Opmerkingen

De diepte v.d. boogzinker is afgeleid van de hoogte van het maaiveld van zowel het intrede- als het uittredepunt.


Profiel is theoretisch en indicatief.
Werkelijk profiel kan afwijken door bijvoorbeeld bodemopbouw, ondergrondse obstakels etc.

Boorprofiel

Buizen : 1 x HDPE SDR11 Ø110

Straal boring : 9.5 m.

Schaal : 1/ 250
Referentiehoogte : -8.0

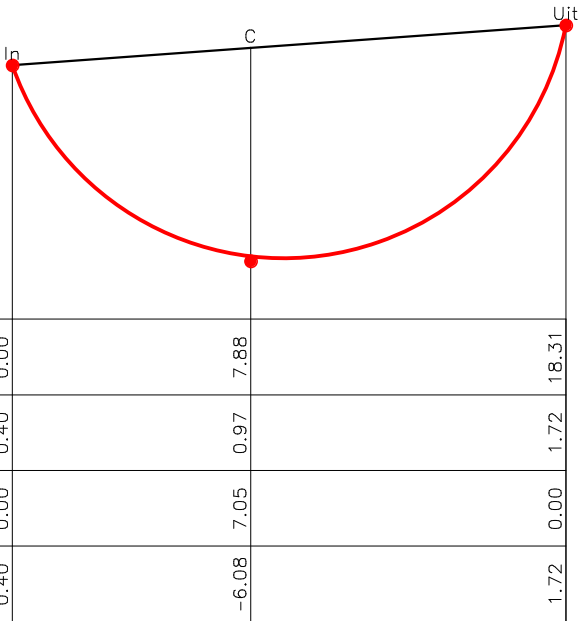

Samengestelde afstand (m)	0.00	7.88	18.31
Hoogtepeil maaiveld t.o.v. NAP(m)	0.40	0.97	1.72
Boordiepte t.o.v. maaiveld (m)	0.00	7.05	0.00
Hoogtepeil boring t.o.v NAP (m)	0.40	-6.08	1.72



Verbree Boogzinkers

Utrechthaven 6
3433 PN Nieuwegein
Tel : 030 27 65 685
Mob : 06 48 37 29 83
e-mail : info@verbreeboogzinkers.nl

Opdrachtgever : A. Hak

Plaats : 4791 BB Klundert

Straat : Moye Keene 41

Project : <Project>
Projectnummer : <Projectnummer>
Uitvoeringsdatum : 2023-12-06

Contactpersoon : <Contactpersoon>
Getekend : <tekenaar>
Tekening nummer: <Tekening nr>