



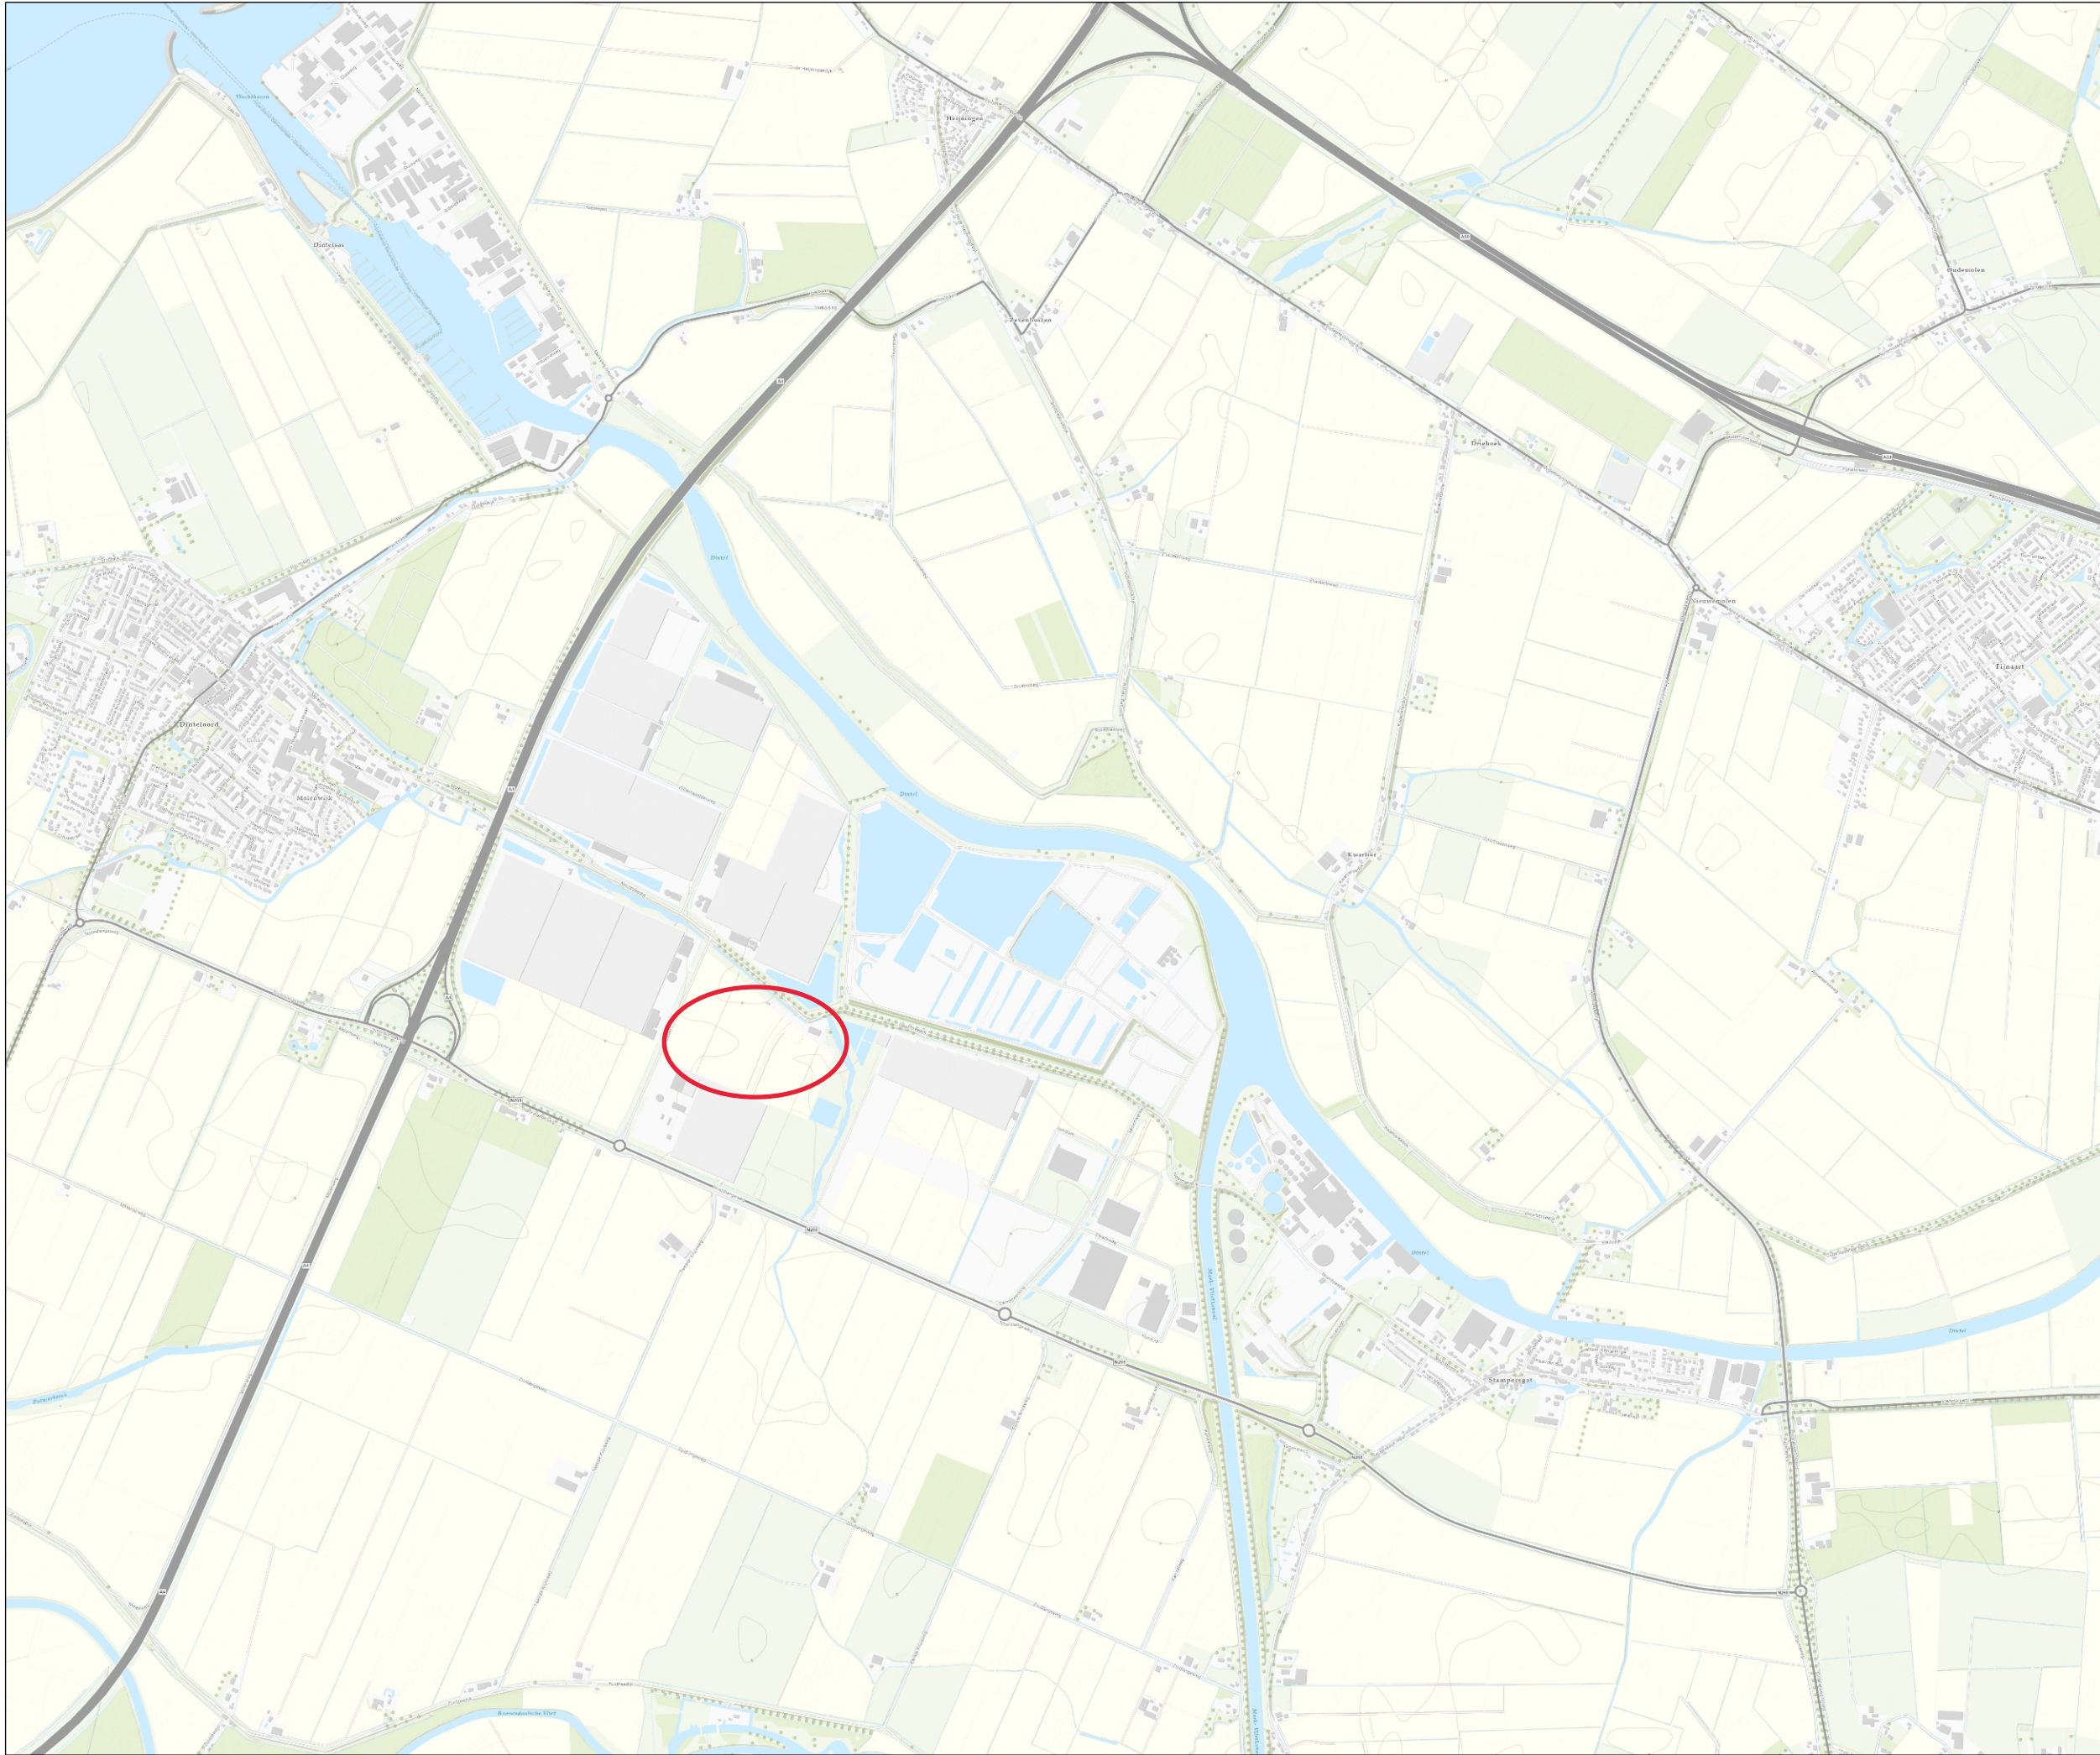

WBD24-810859-A

Overzichtstekening

 Projectlocatie

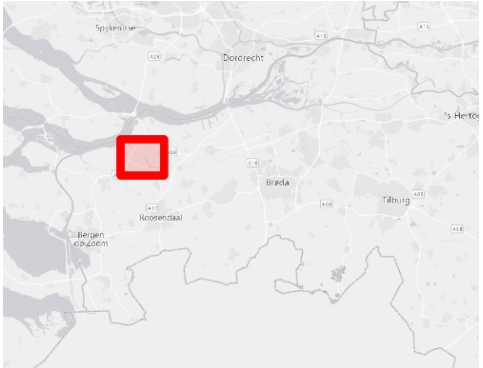

Naam/Proces:
Vergunningen, Toezicht en
Handhaving



Datum: 28-08-2024
Formaat: A3
Schaal: 1:24,000

