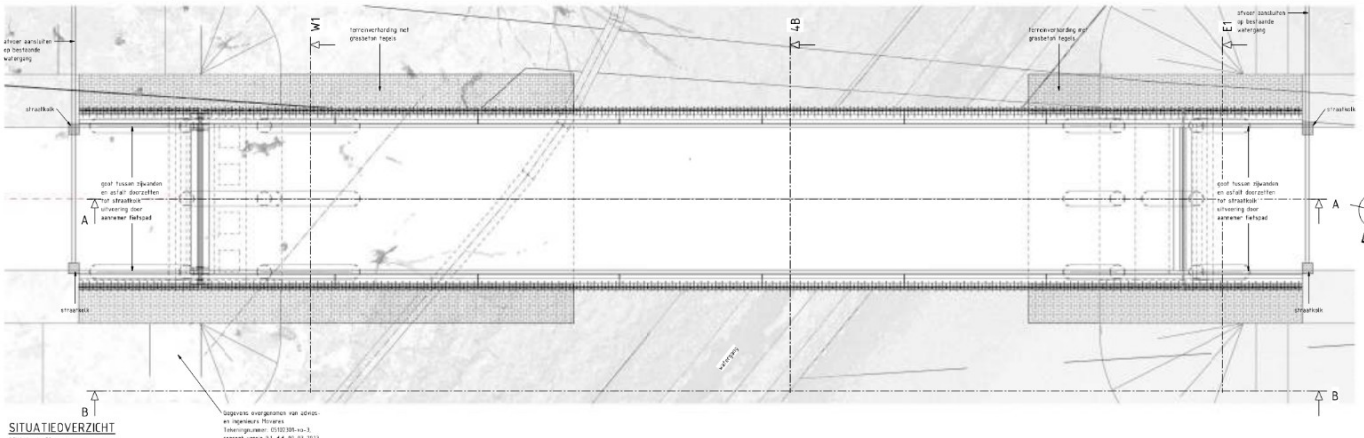

SITUATIEOVERZICHT
SCHAAL: 1 : 50

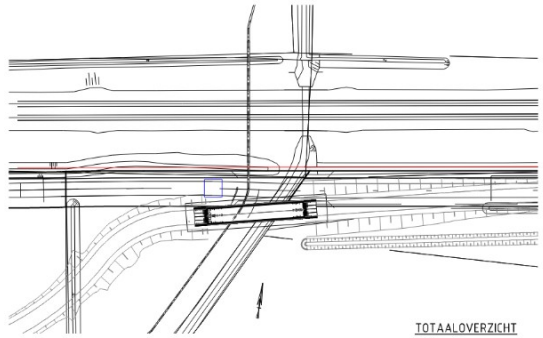

TOTAALOVERZICHT
SCHAAL: 1 : 500

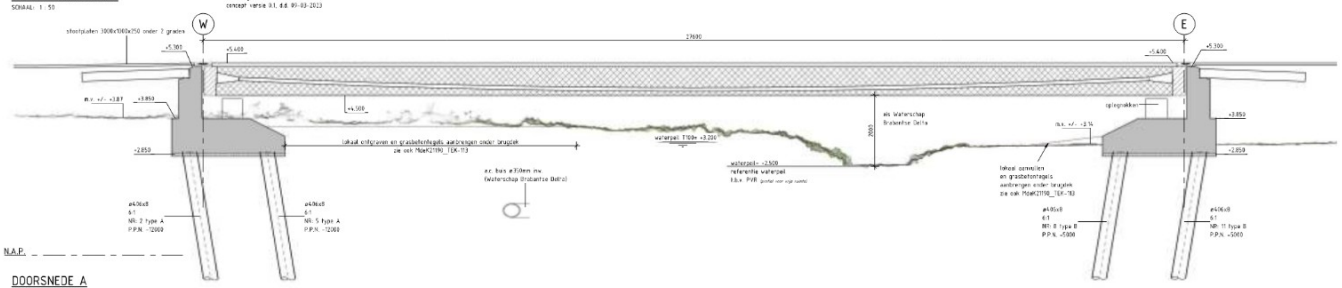

DOORSNEDE A
SCHAAL: 1 : 50

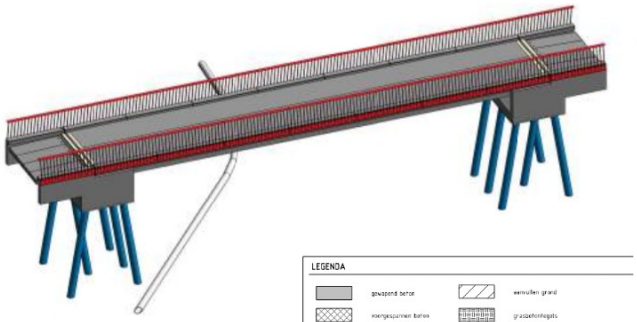

3D TOTAAL OVERZICHT
SCHAAL:

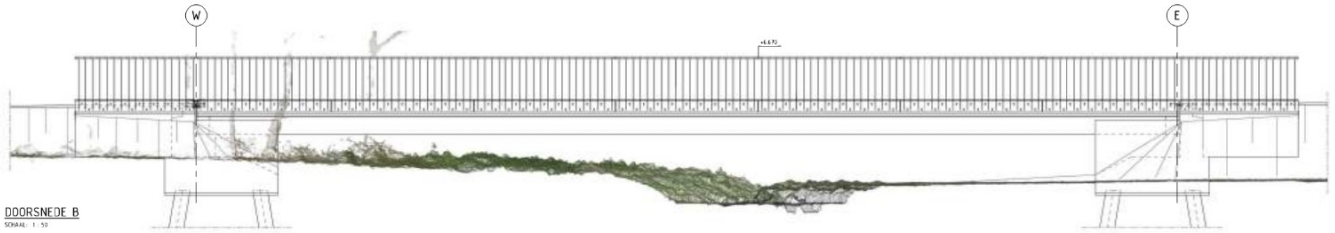

DOORSNEDE B
SCHAAL: 1 : 50

LEGENDA

gewapend beton
wapeningsstaven
grasbetonhegels
gewapend beton
asfalt
zand

TEKENINGENOVERZICHT

tek.nr.	rev.	hoofdonderdeel	onderdeel	datum wijz.
101	2	OVERZICHT SITUATIE	overzicht brug, doorsneden en 3D-view	2024-02-20
102	2	OVERZICHT SITUATIE	kabels en leidingen - werkgrenzen	2024-02-20
103	2	OVERZICHT SITUATIE	terreinverharding en molenweg	2024-02-20
121	2	LANDHOOFDEN	gronplan	2024-02-20
122	2	LANDHOOFDEN	overzicht en doorsneden landhoofd west	2024-02-20
123	2	LANDHOOFDEN	overzicht en doorsneden landhoofd oost	2024-02-20
124	2	LANDHOOFDEN	wapening landhoofd west	2024-02-20
125	2	LANDHOOFDEN	3D views wapening	2024-02-20
126	2	LANDHOOFDEN	stootplaten	2024-02-20
127	2	BRUGDEK	doorsneden en details	2024-02-20
128	3	BRUGDEK	fietsvoetgleiding brugdek	2024-02-20
129	2	BRUGDEK	rijdijkwapening brugdek	2024-02-20
130	2	LEUNINGEN	leuningen	2024-02-20
131	2	DETAILS & GREEN	details	2024-02-20

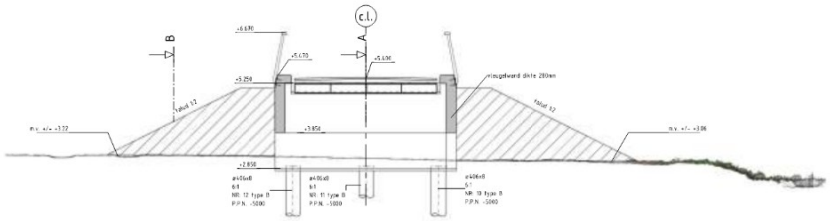

DOORSNEDE E1
SCHAAL: 1 : 50

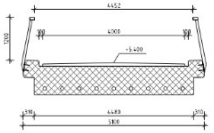

HOOFDMAATVOERING
SCHAAL: 1 : 50

OPMERKINGEN

Maatvoering details in millimeters tenzij anders vermeld
Maatvoering hoogtelijn in meters t.o.v. N.A.P. tenzij anders vermeld
Maatvoering hoogte in meters t.o.v. N.A.P. tenzij anders vermeld
Maatvoering is niet op schaal indien onderstreept
Maatvoering in het werk te controleren
Coördinaten in Rijksdriehoeksstelsel RD

MATERS en DE KONING
INGENIEURS EN ADVISEURS

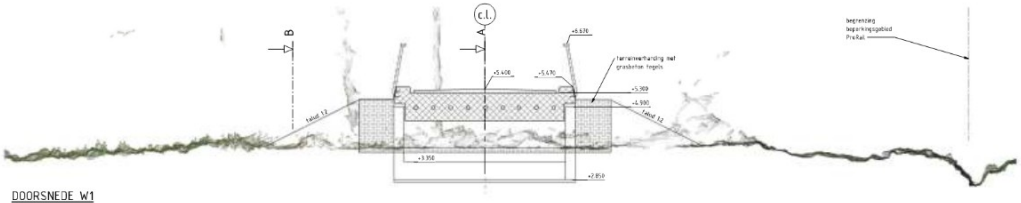

DOORSNEDE W1
SCHAAL: 1 : 50

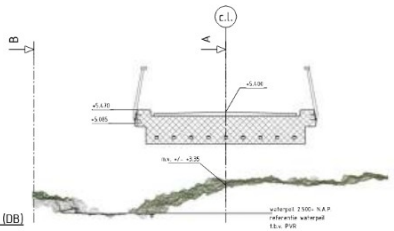

DOORSNEDE BRUGDEK (DB)
SCHAAL: 1 : 50

OPDRACHTGEVER
Gemeente Roosendaal

PROJECT
FIETSBRUG OVER DE SMALLE BEEK
snelfietsroute FSR Roosendaal - Bergen op Zoom

ONDERDEEL
OVERZICHT SITUATIE
overzicht brug, doorsneden en 3D-view

TEKENAAR	DATUM WIJZIGING	OMSCHRIJVING WIJZIGING
	2024-03-20	zie wijzigingsverslag

CONTROLEUR	PLOTFORMAAT	PROJECT CATEGORIENR
	A0	21190-TEK-111 - BE
	SCHAAL	STATUS
	as tekening	DEFINITIEF

PRODUCTIEVERANTW.	ONTW.	PROJECTCOORDINATIE	BEHANDELD	TEKEN	CONTR.

DATUM INSTANTIE
2023-12-21

21190 TEK-111 BE 2