


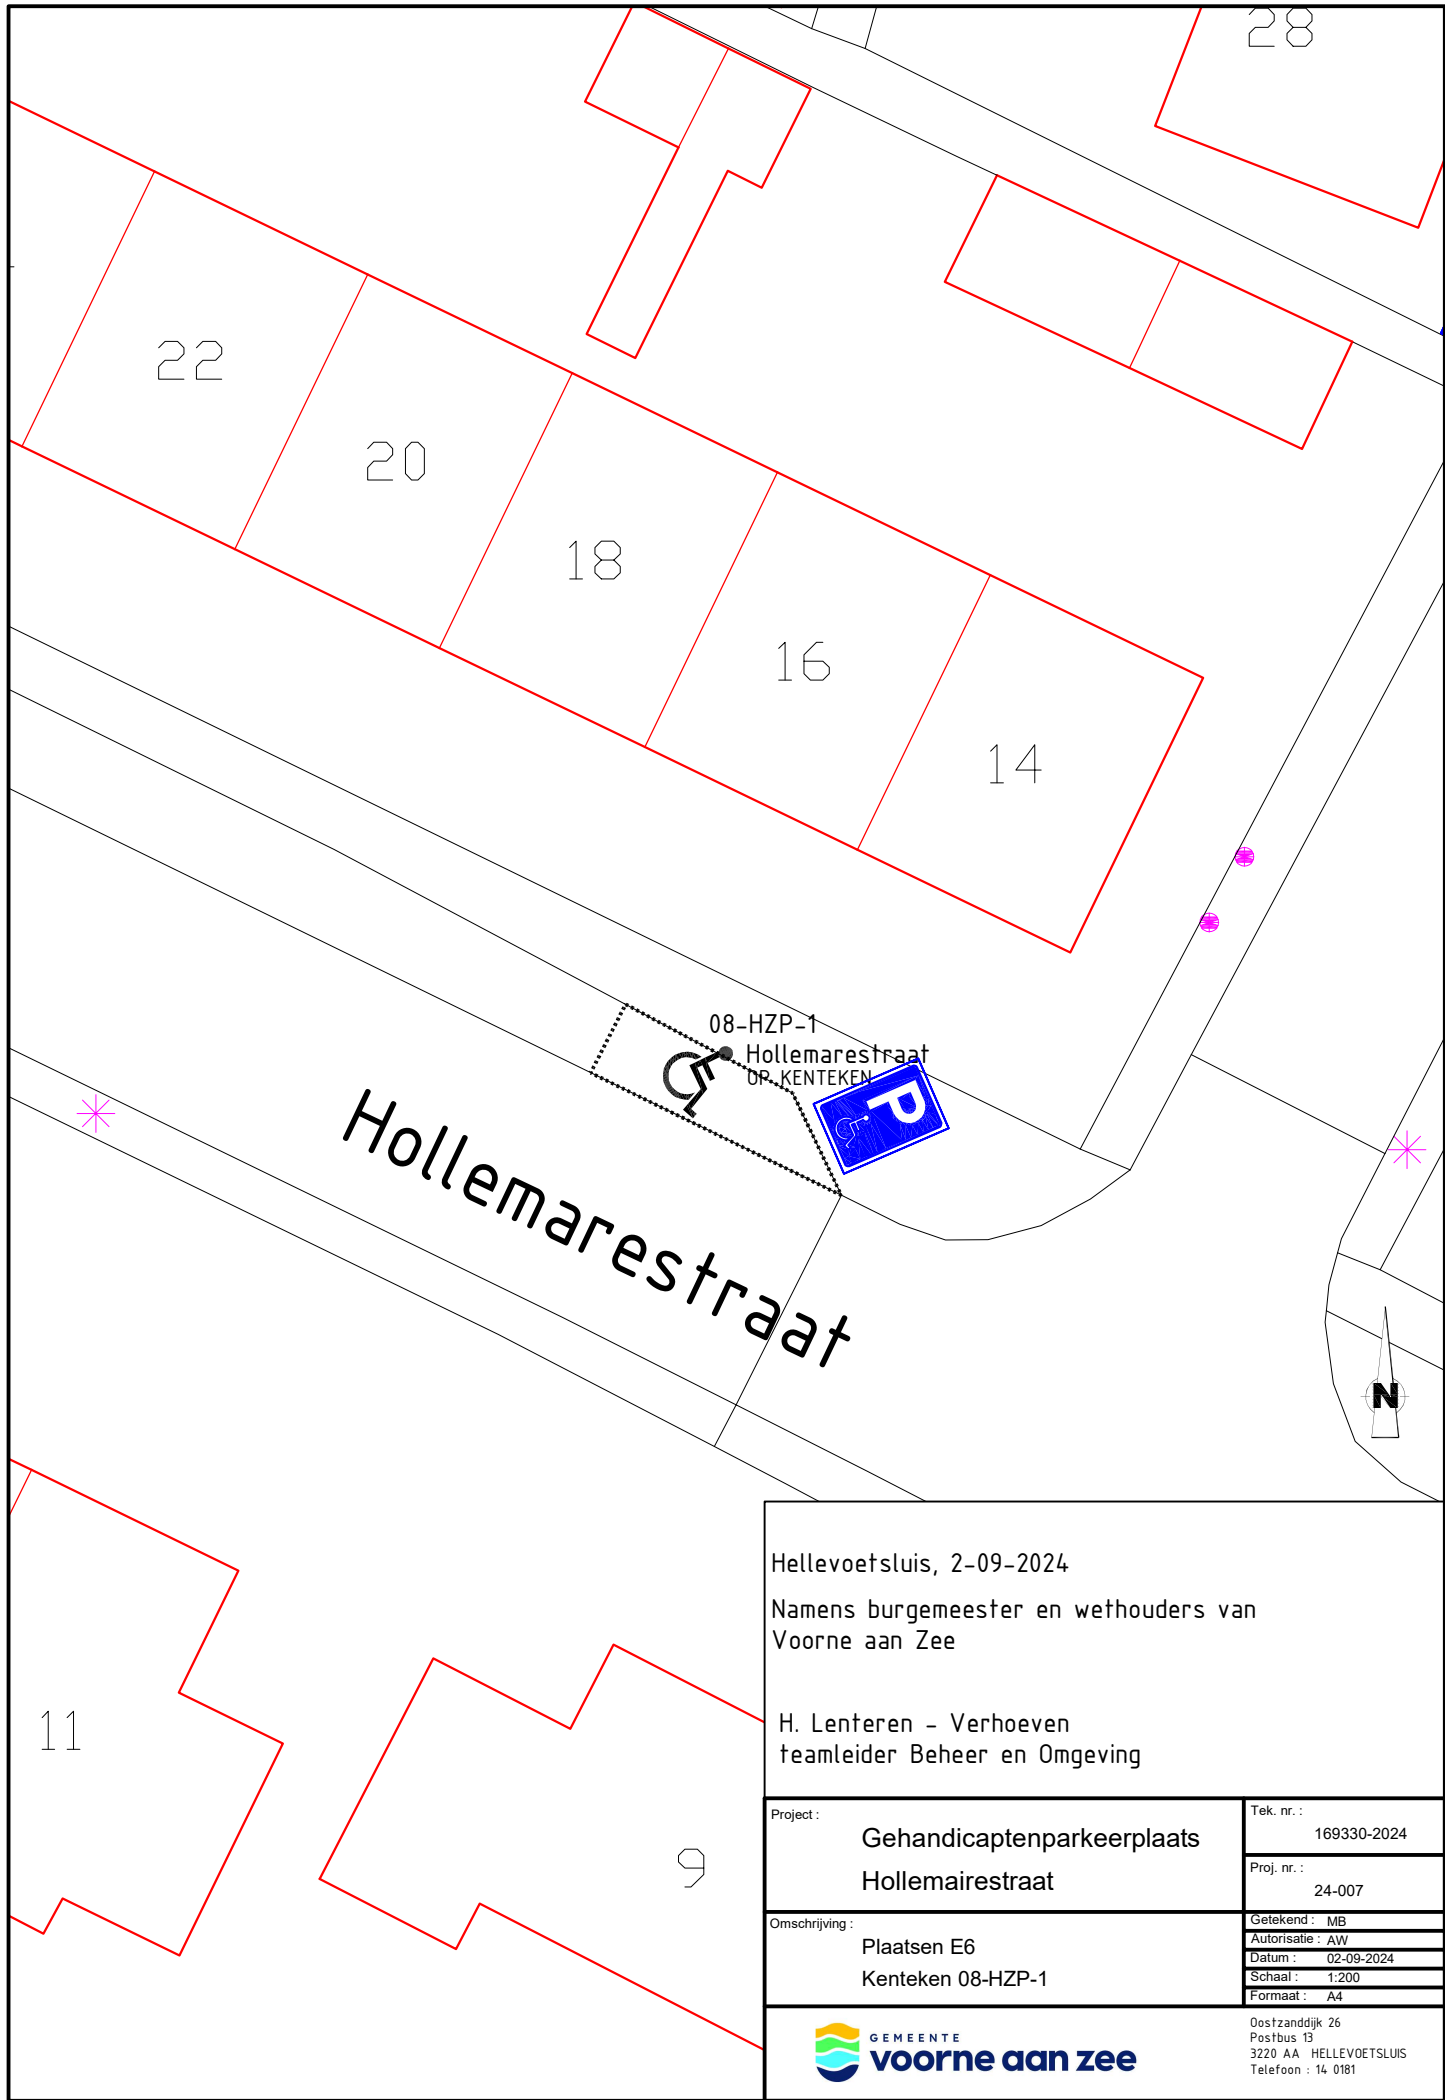

Hellevoetsluis, 2-09-2024
Namens burgemeester en wethouders van
Voorne aan Zee

H. Lenteren - Verhoeven
teamleider Beheer en Omgeving

Project :	Gehandicaptenparkeerplaats Hollemairestraat	Tek. nr. :	169330-2024
		Proj. nr. :	24-007
Omschrijving :	Plaatsen E6 Kenteken 08-HZP-1	Getekend :	MB
		Autorisatie :	AW
		Datum :	02-09-2024
		Schaal :	1:200
		Formaat :	A4



Oostzanddijk 26
Postbus 13
3220 AA HELLEVOETSLUIS
Telefoon : 14 0181