


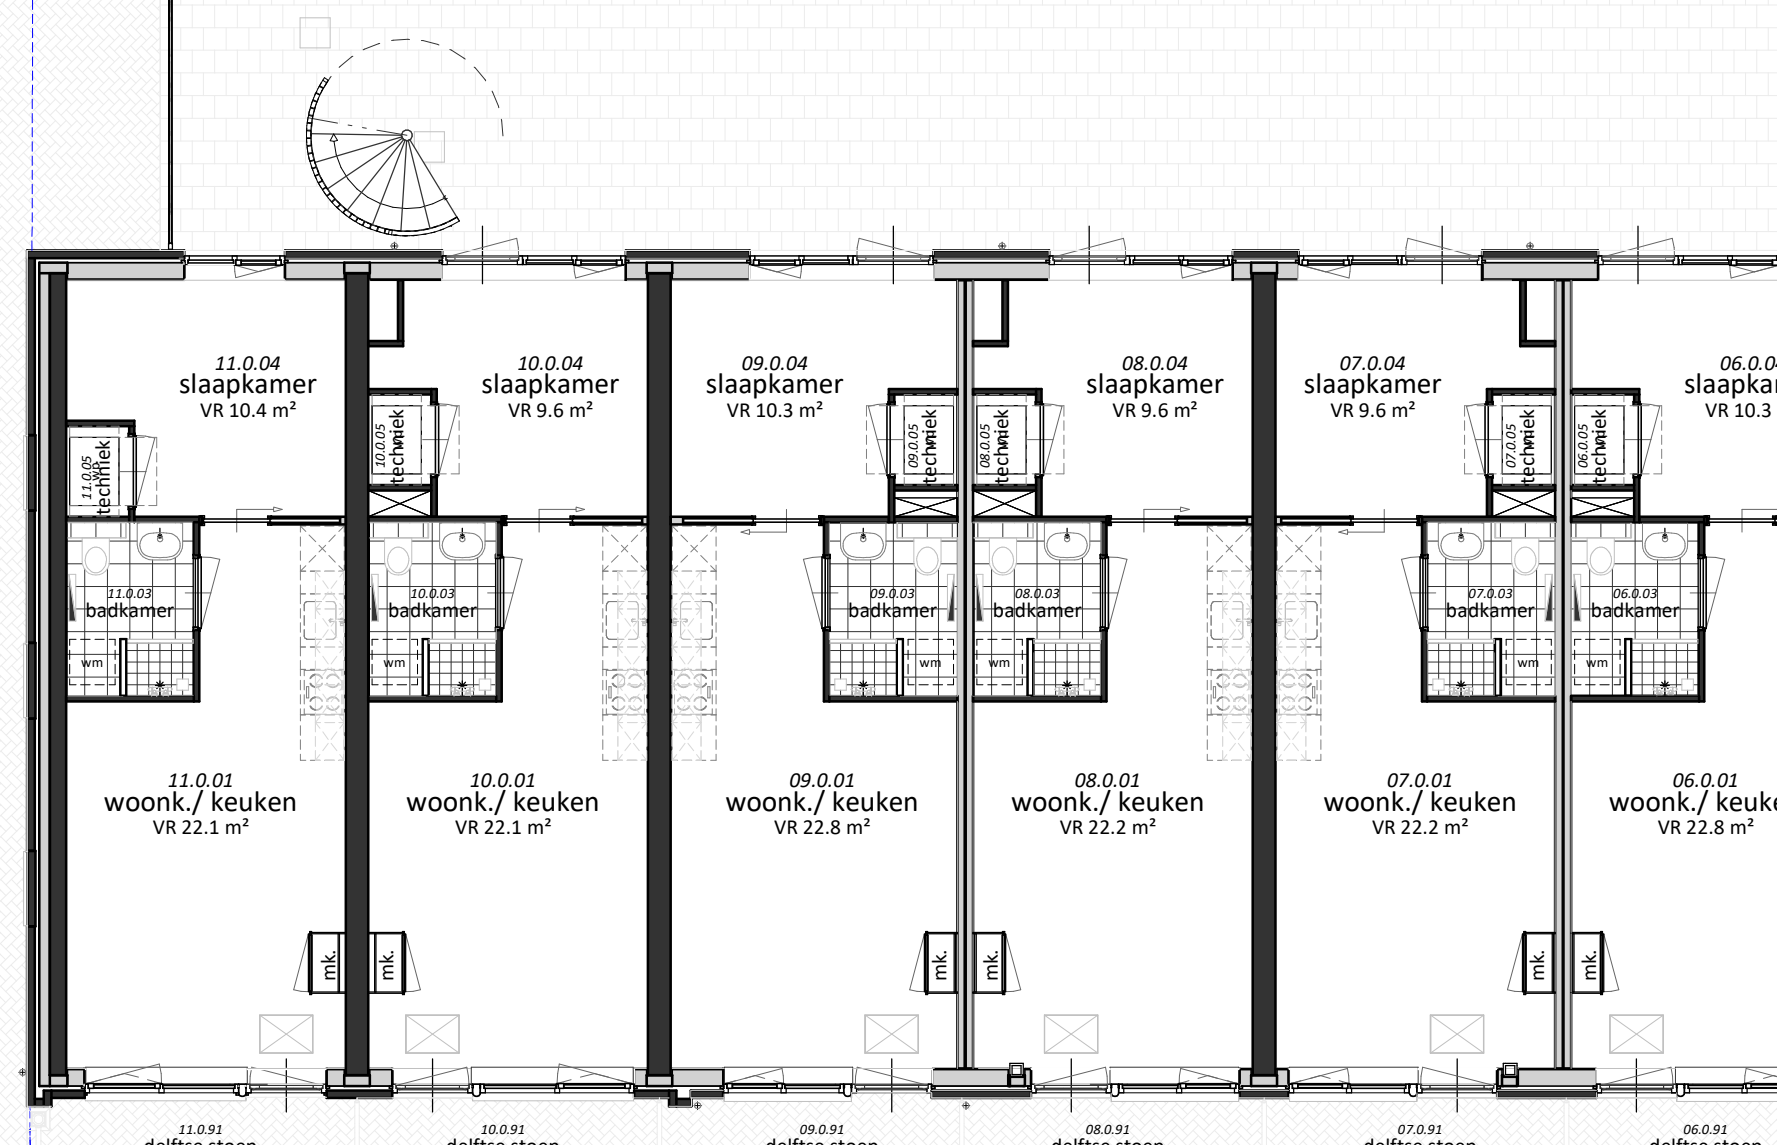

Leidschendam-
Voorburg



**VAN RHIJN
BOUW**

formaat:
A0-

architect: **getekend:**
ARCHITECTENBURO VAN VLIET **Author**

file: 22-00860 - ALGEMEEN RVT model bouwkundig

A