




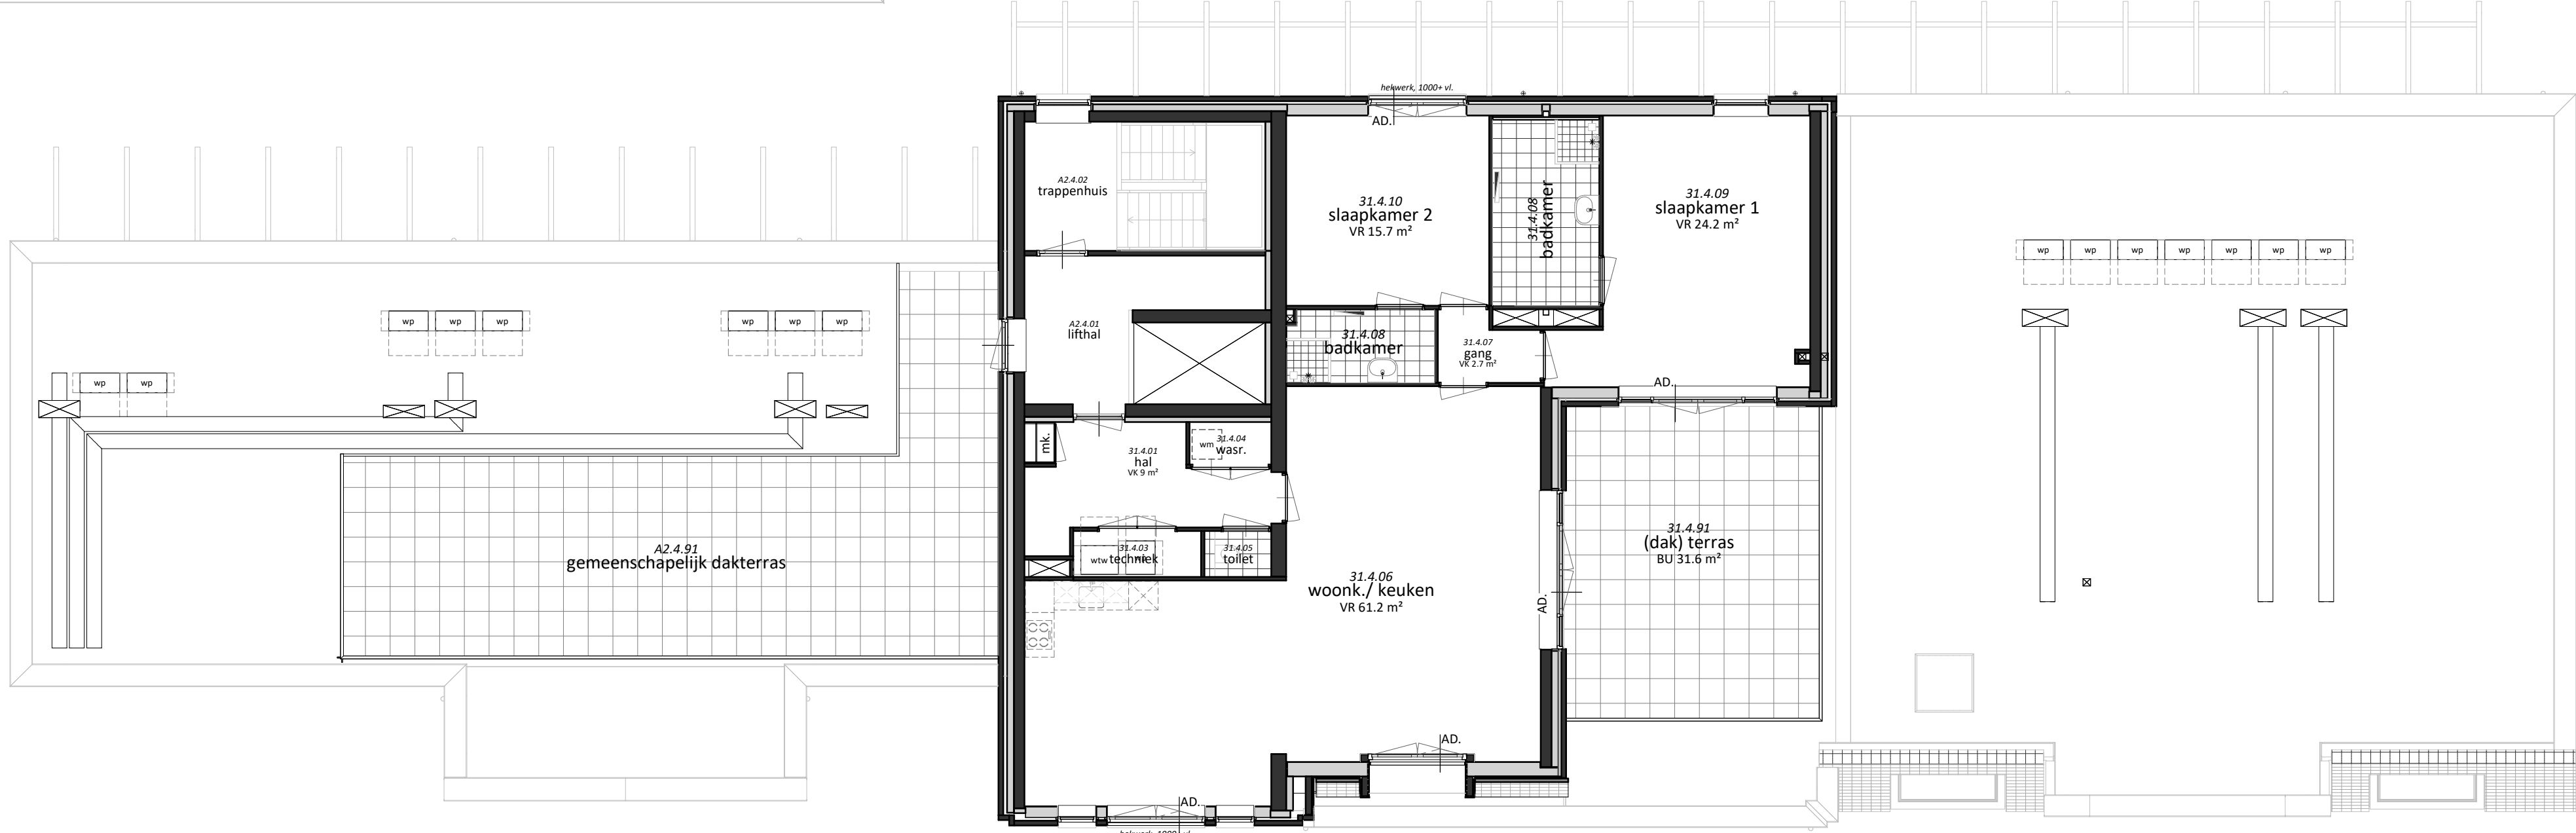

Behoort bij besluit van B & W
van Leidschendam-Voorburg

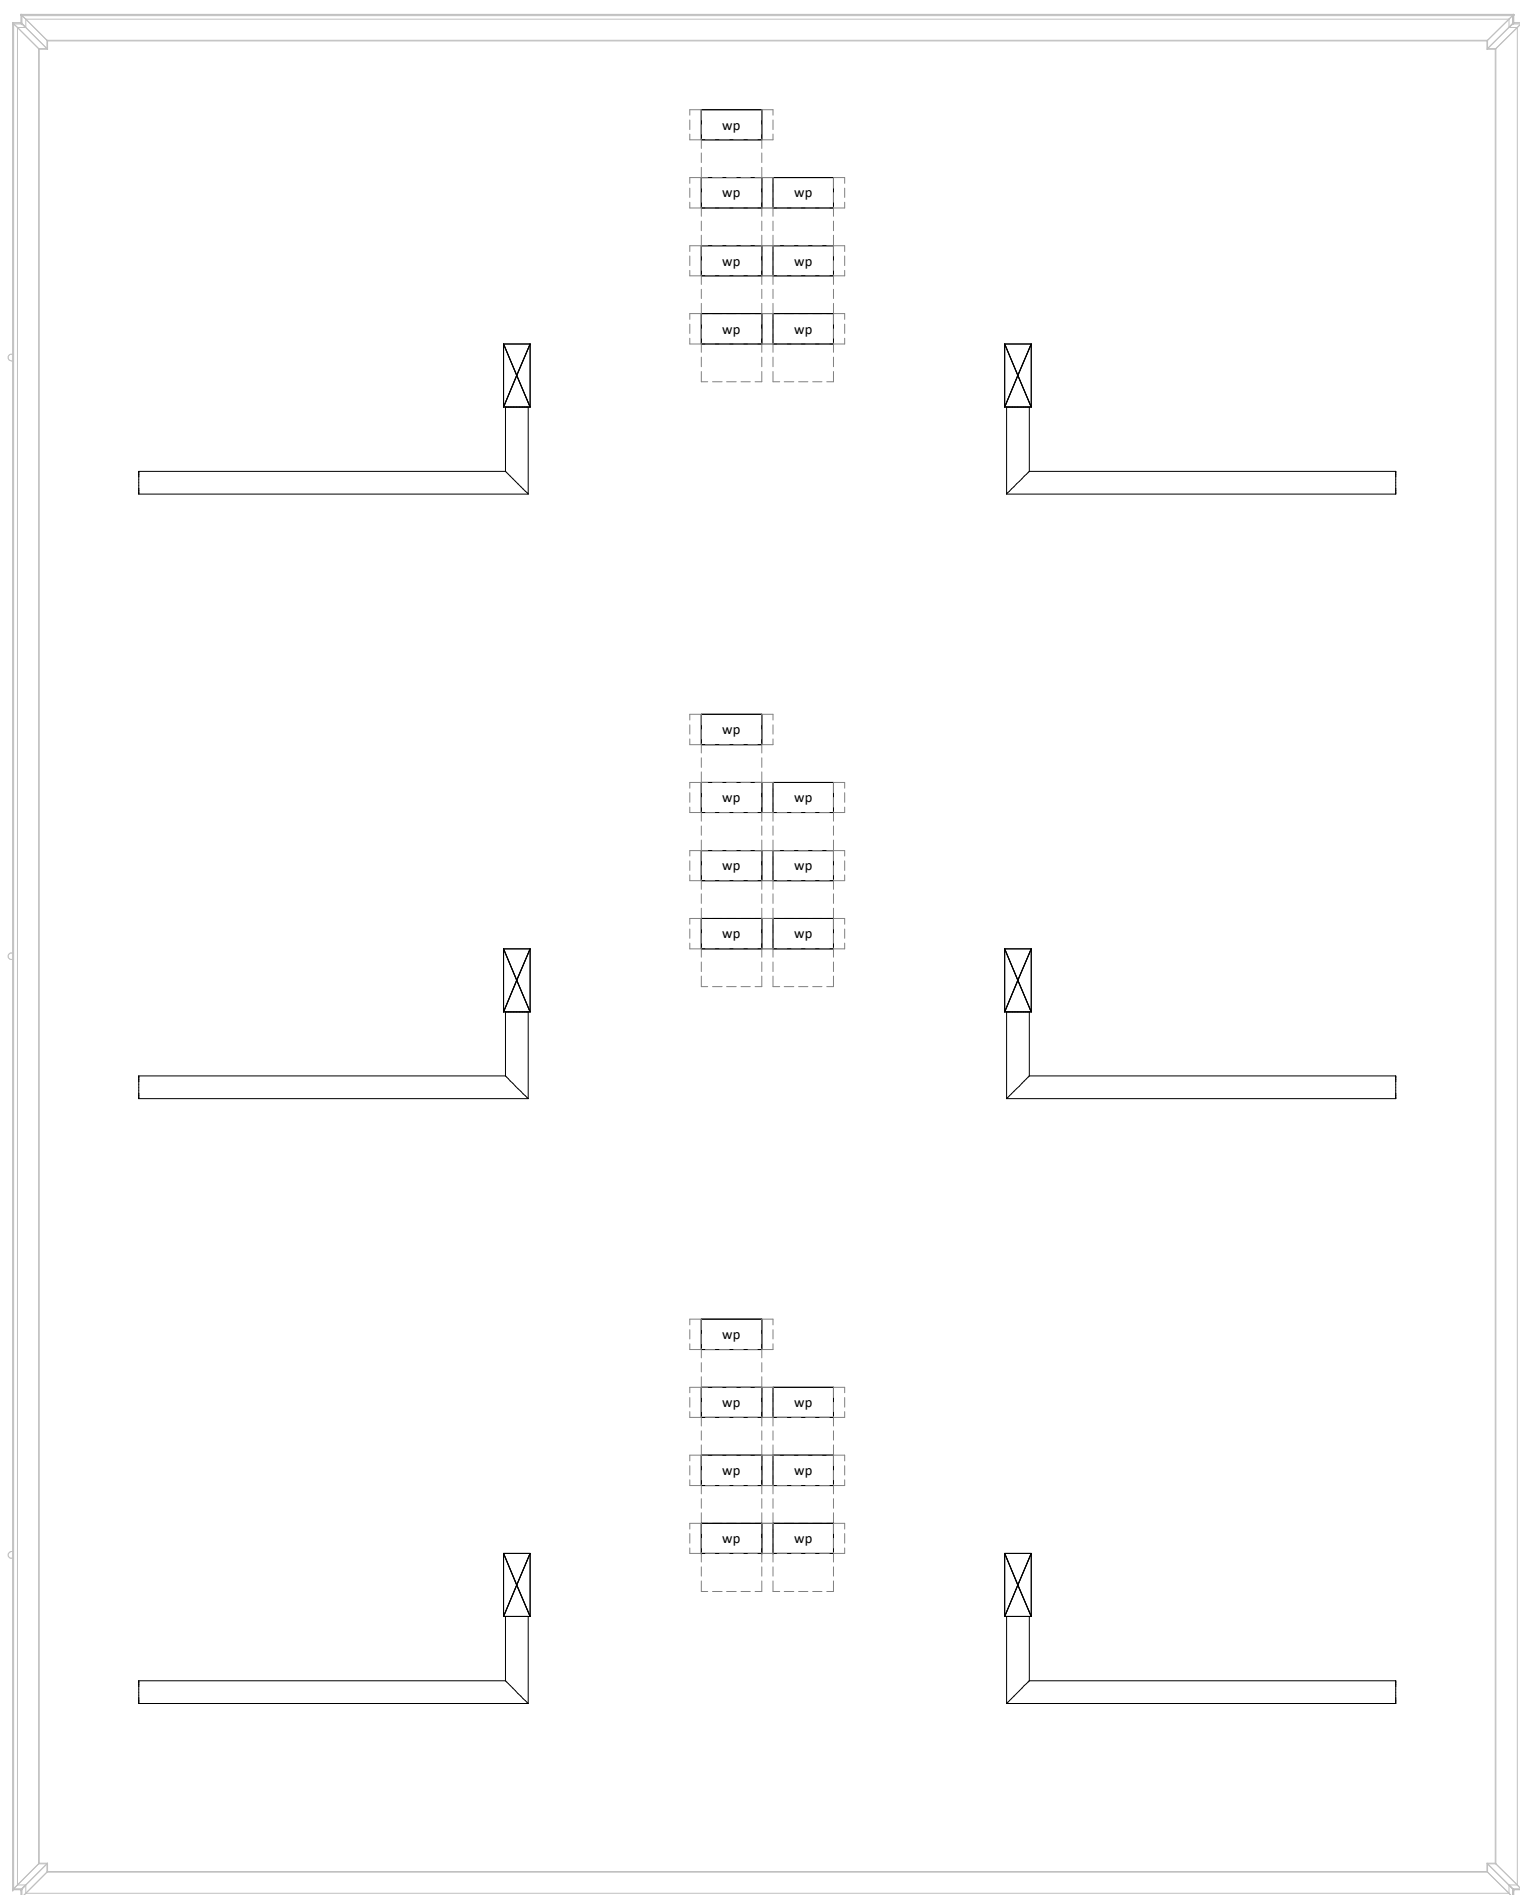

Van Rhijn Bouw Kantoor
Valkenburgweg 62, 2223 KE Katwijk
(071) 401 60 41
info@verbaanbouw.nl
www.vanrhijnbouw.nl

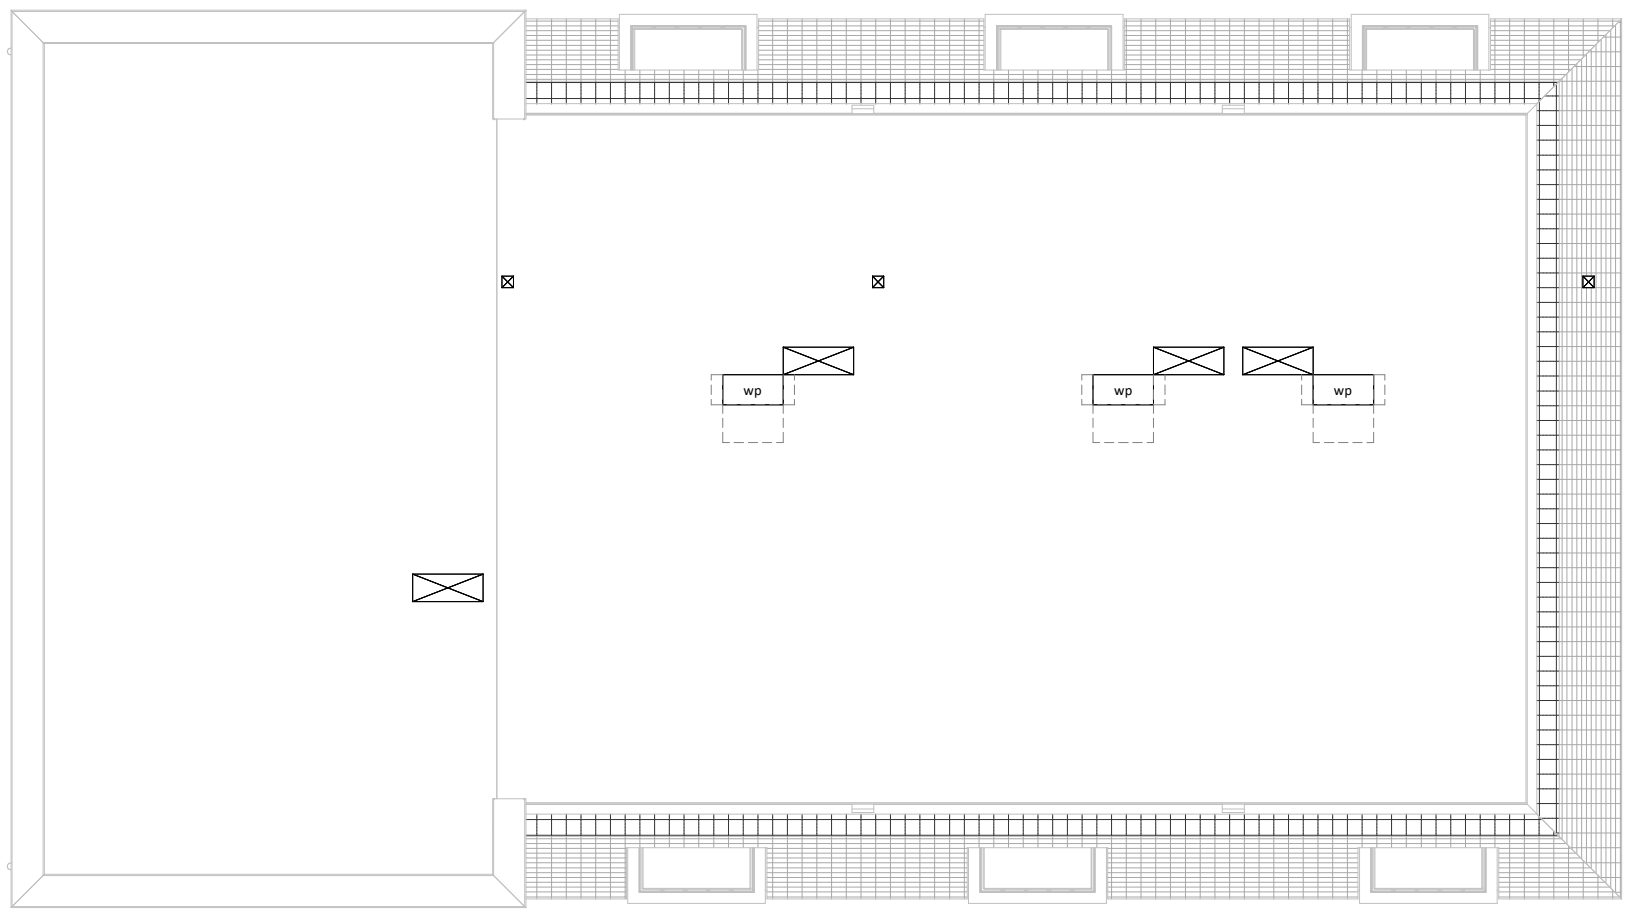

PROJECT:
Nb Damlaan
te Leidschendam

fase:
Voorlopig ontwerp

formaat:
A0-

datum:
gmv: A

01-03-2024
28-03-2024

onderwerp:
Plattegrond vierde verdieping

architect:
ARCHITECTENBURO VAN VUET

getekend:
Author

projectnummer:
22-00860

subdiscipline:
PLG.

bladnummer:
VO-104

laag:
A

file: 22-00860 - A010000 - A010000 - A010000 - A010000