


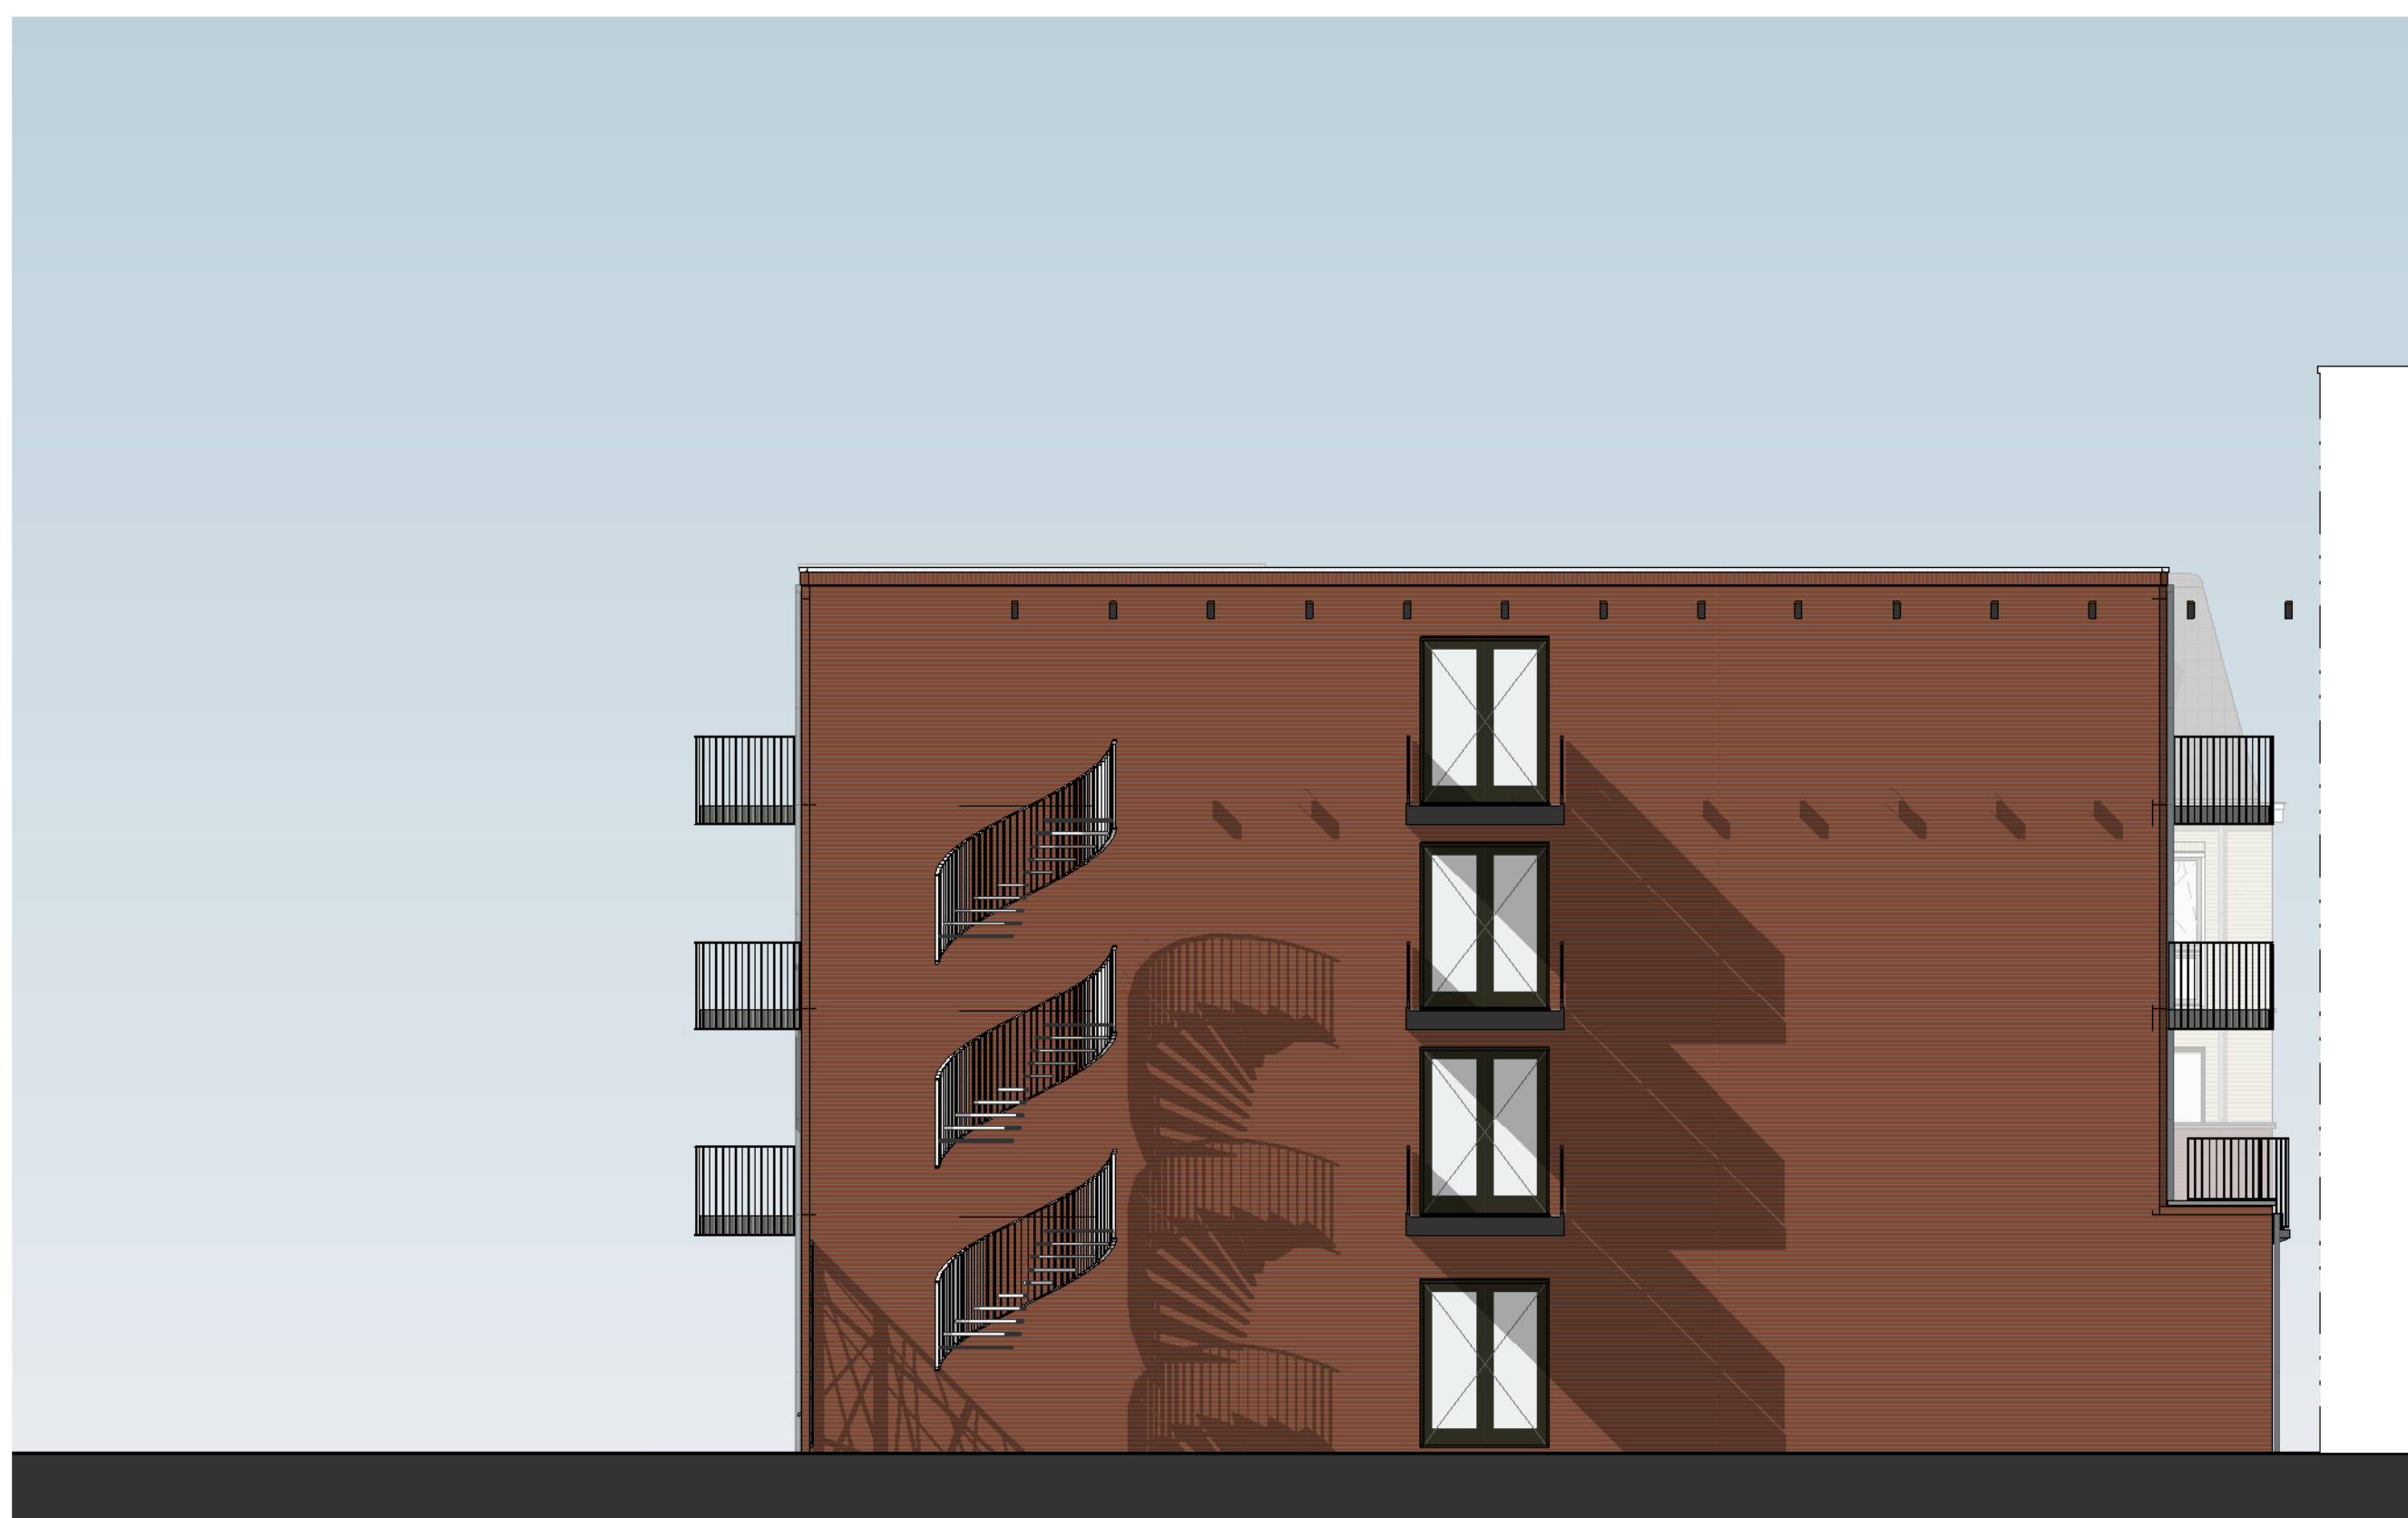

fragment binnengevel Damlaan



fragment Nummercentrale
Damlaan zijde



fragment Nummercentrale
Rijnlandstraat zijde

**Behoort bij besluit van B & W
van Leidschendam-Voorburg**



Van Rhijn Bouw Katwijk

project:
Nb Damlaan
te Leidschendam

datum: 01-03-2024
gew. A 28-03-2024

onderdeel:
Fragment gevels

projectnummer:
22-00860

subdiscipline:
GEV.



VAN RHIJN
BOUW

fase:
Voorlopig ontwerp

status:
Definitief

architect:
ARCHITECTENBURO VAN VLIET

bouwdeel:
algemeen

blodnummer:
VO-250

A

file: 22-00860 - ALGEMEEN RVT model bouwbandig

jaar	volgnummer
------	------------

SIT./PLG./GEV./ORS./DET./DIV.

fase	onderdeel
------	-----------

wǔ zǐng 五子经