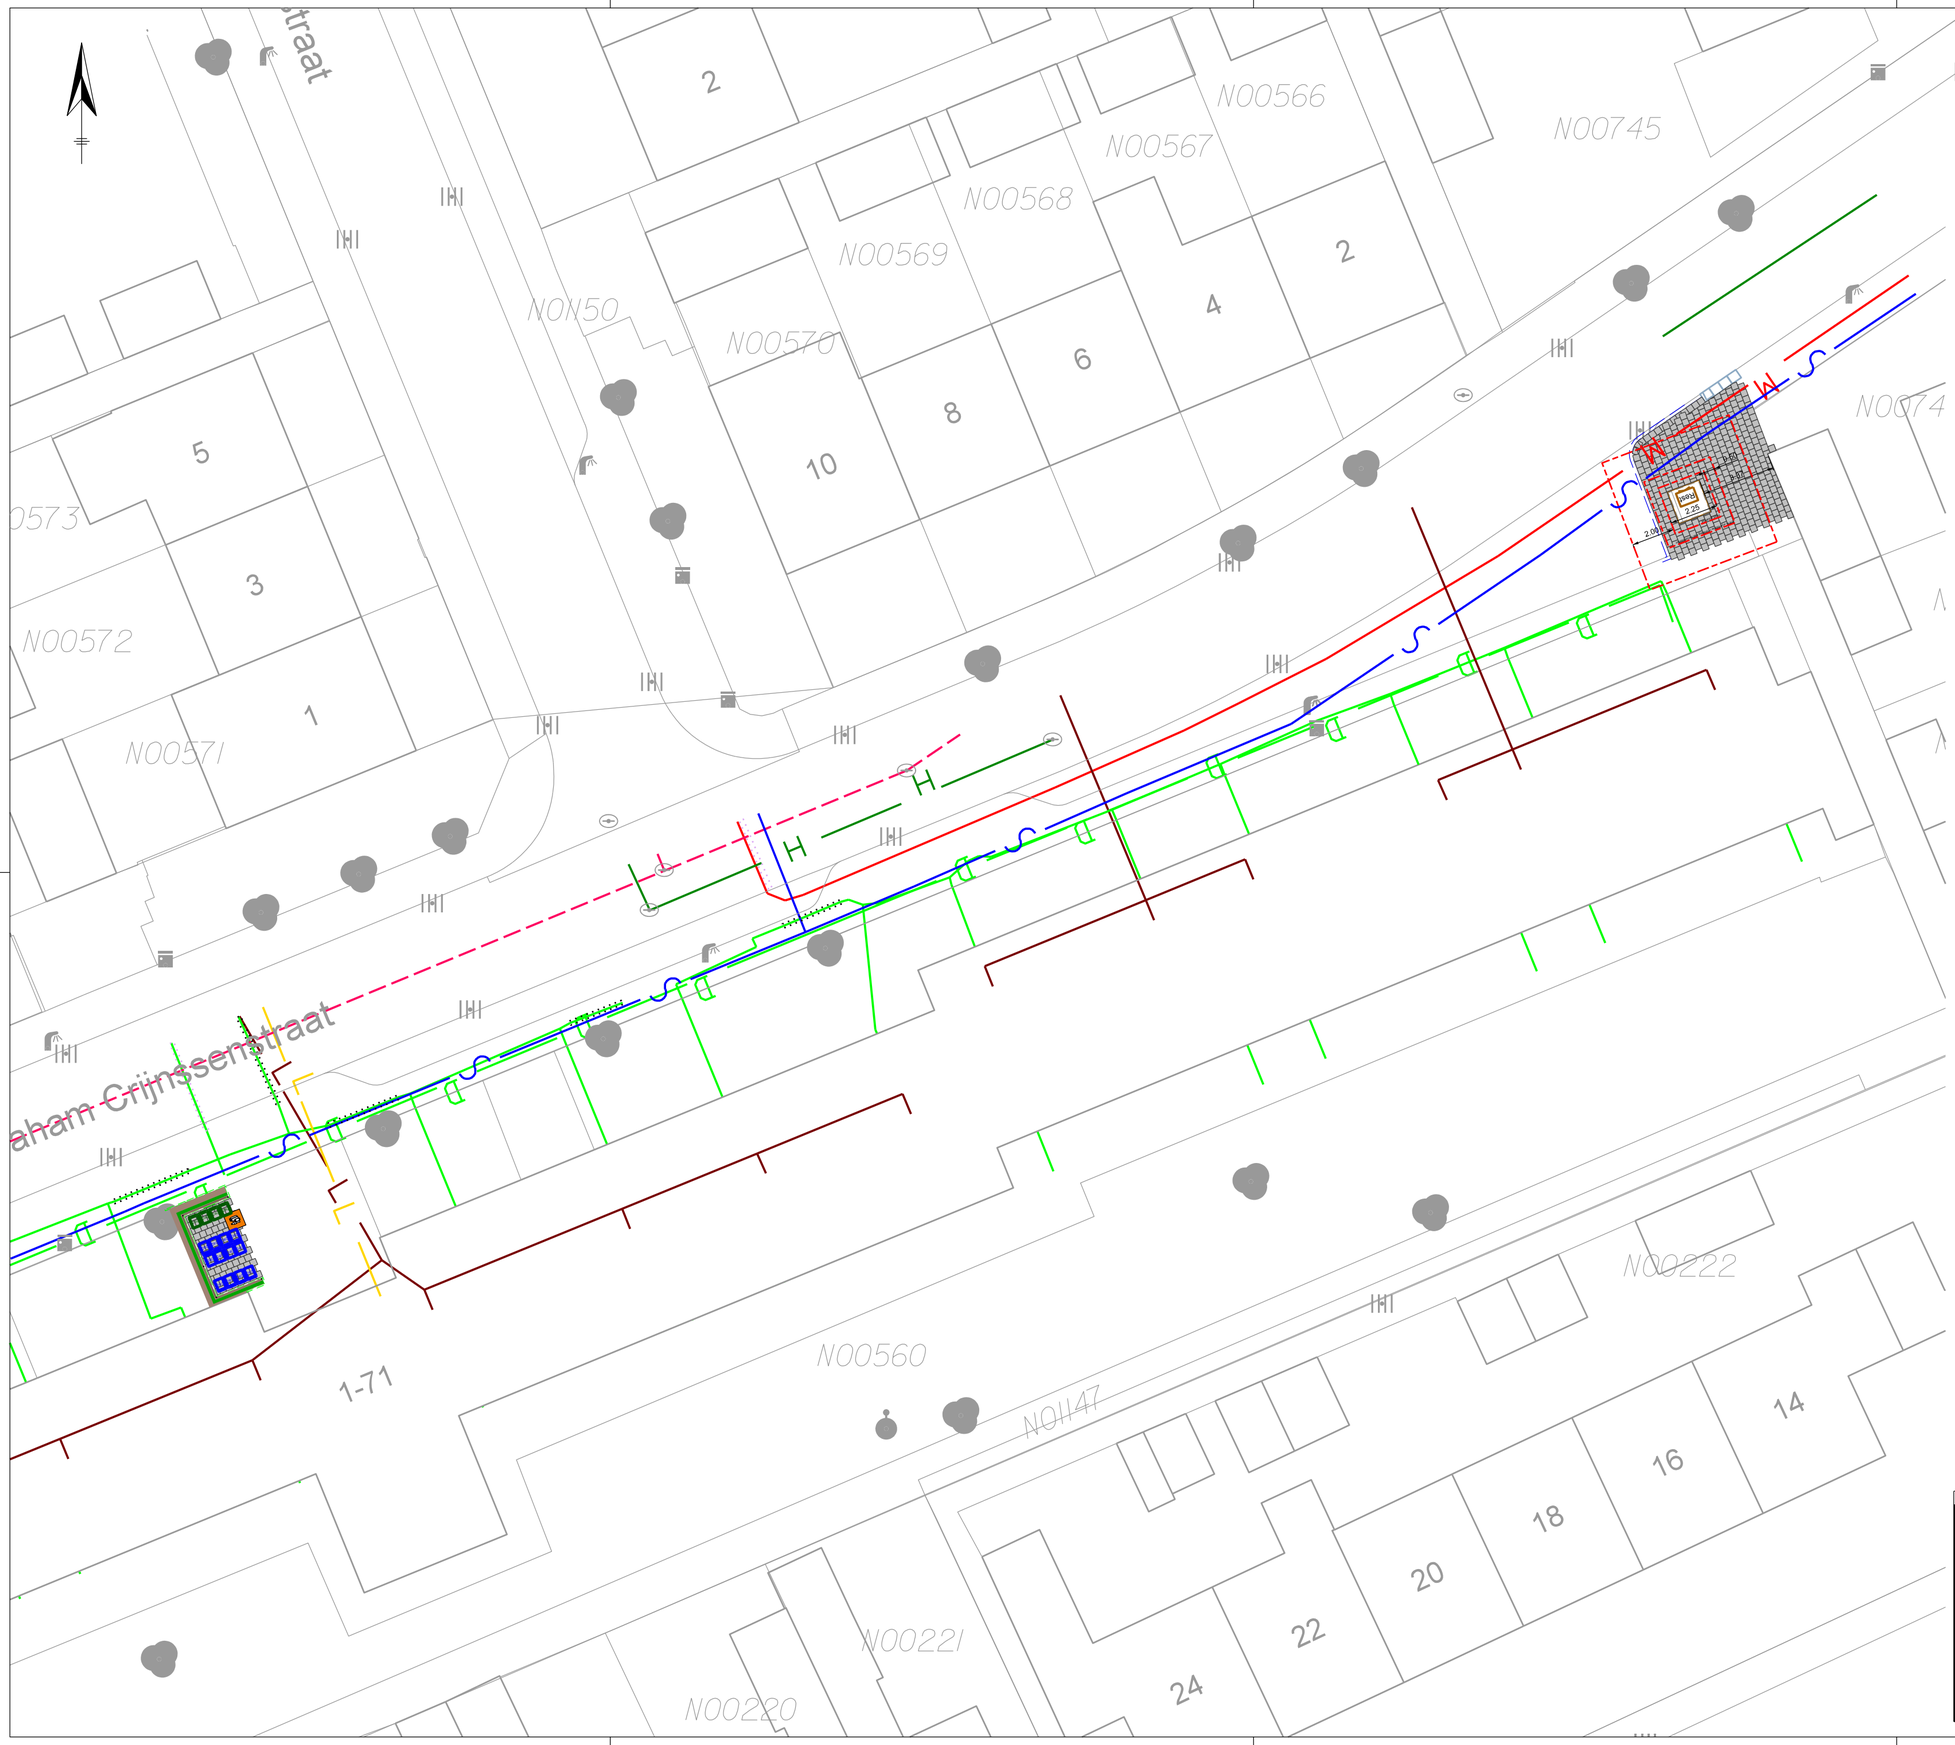

Verklaring

- Betontegels 30x30x4,5 cm grijs
- Ondergrondse container t.b.v. restafval Maar ook als ondergrondse luiercontainer
- Markering graafruimte t.b.v. plaatsing Ondergrondse container
- Kunststof rolcontainer 240 Ltr blauw = papier, groen = GFT
- Opsluitband 6x20x100 cm
- Trottoirband 15/13 bestaand
- Gaasmat hekwerk
- KLimplanten voor tegen hekwerk

Verklaring Kabels en Leidingen

- KLIC Data kabel
- KLIC riolering
- KLIC Hemelwaterriolering
- KLIC Laag spanningskabel
- KLIC Waterleiding
- KLIC Gasleiding lage druk
- KLIC Mantelbuis algemeen

NR	DATUM	WIJZIGING	GET.
01	05-09-2024	locaties aangepast	COVE

OPDRACHTGEVER
Gemeente Tholen
Openbare werken

PROJECTOMSCHRIJVING
Plaatsing ORAC + opstelplaats minicontainers
Abraham Crijnsenstraat 1 t/m 71
Tholen

TEKENINGOMSCHRIJVING
Nieuwe situatie tekening
-
-

STATUS
Definitief aanwijzingsbesluit

TEKENAAR
C. Verheijen

PROJECTLEIDER
J. de Krom

SCHAAL
1:200

FORMAAT
A2

BLAD IN BLADEN
1 IN 1

TEKENINGNUMMER
C10-159-27

WIJZ.NR
V2

Gemeente Tholen
Hof van Tholen 2
4691 DZ THOLEN
TEL. 140166

gemeente Tholen