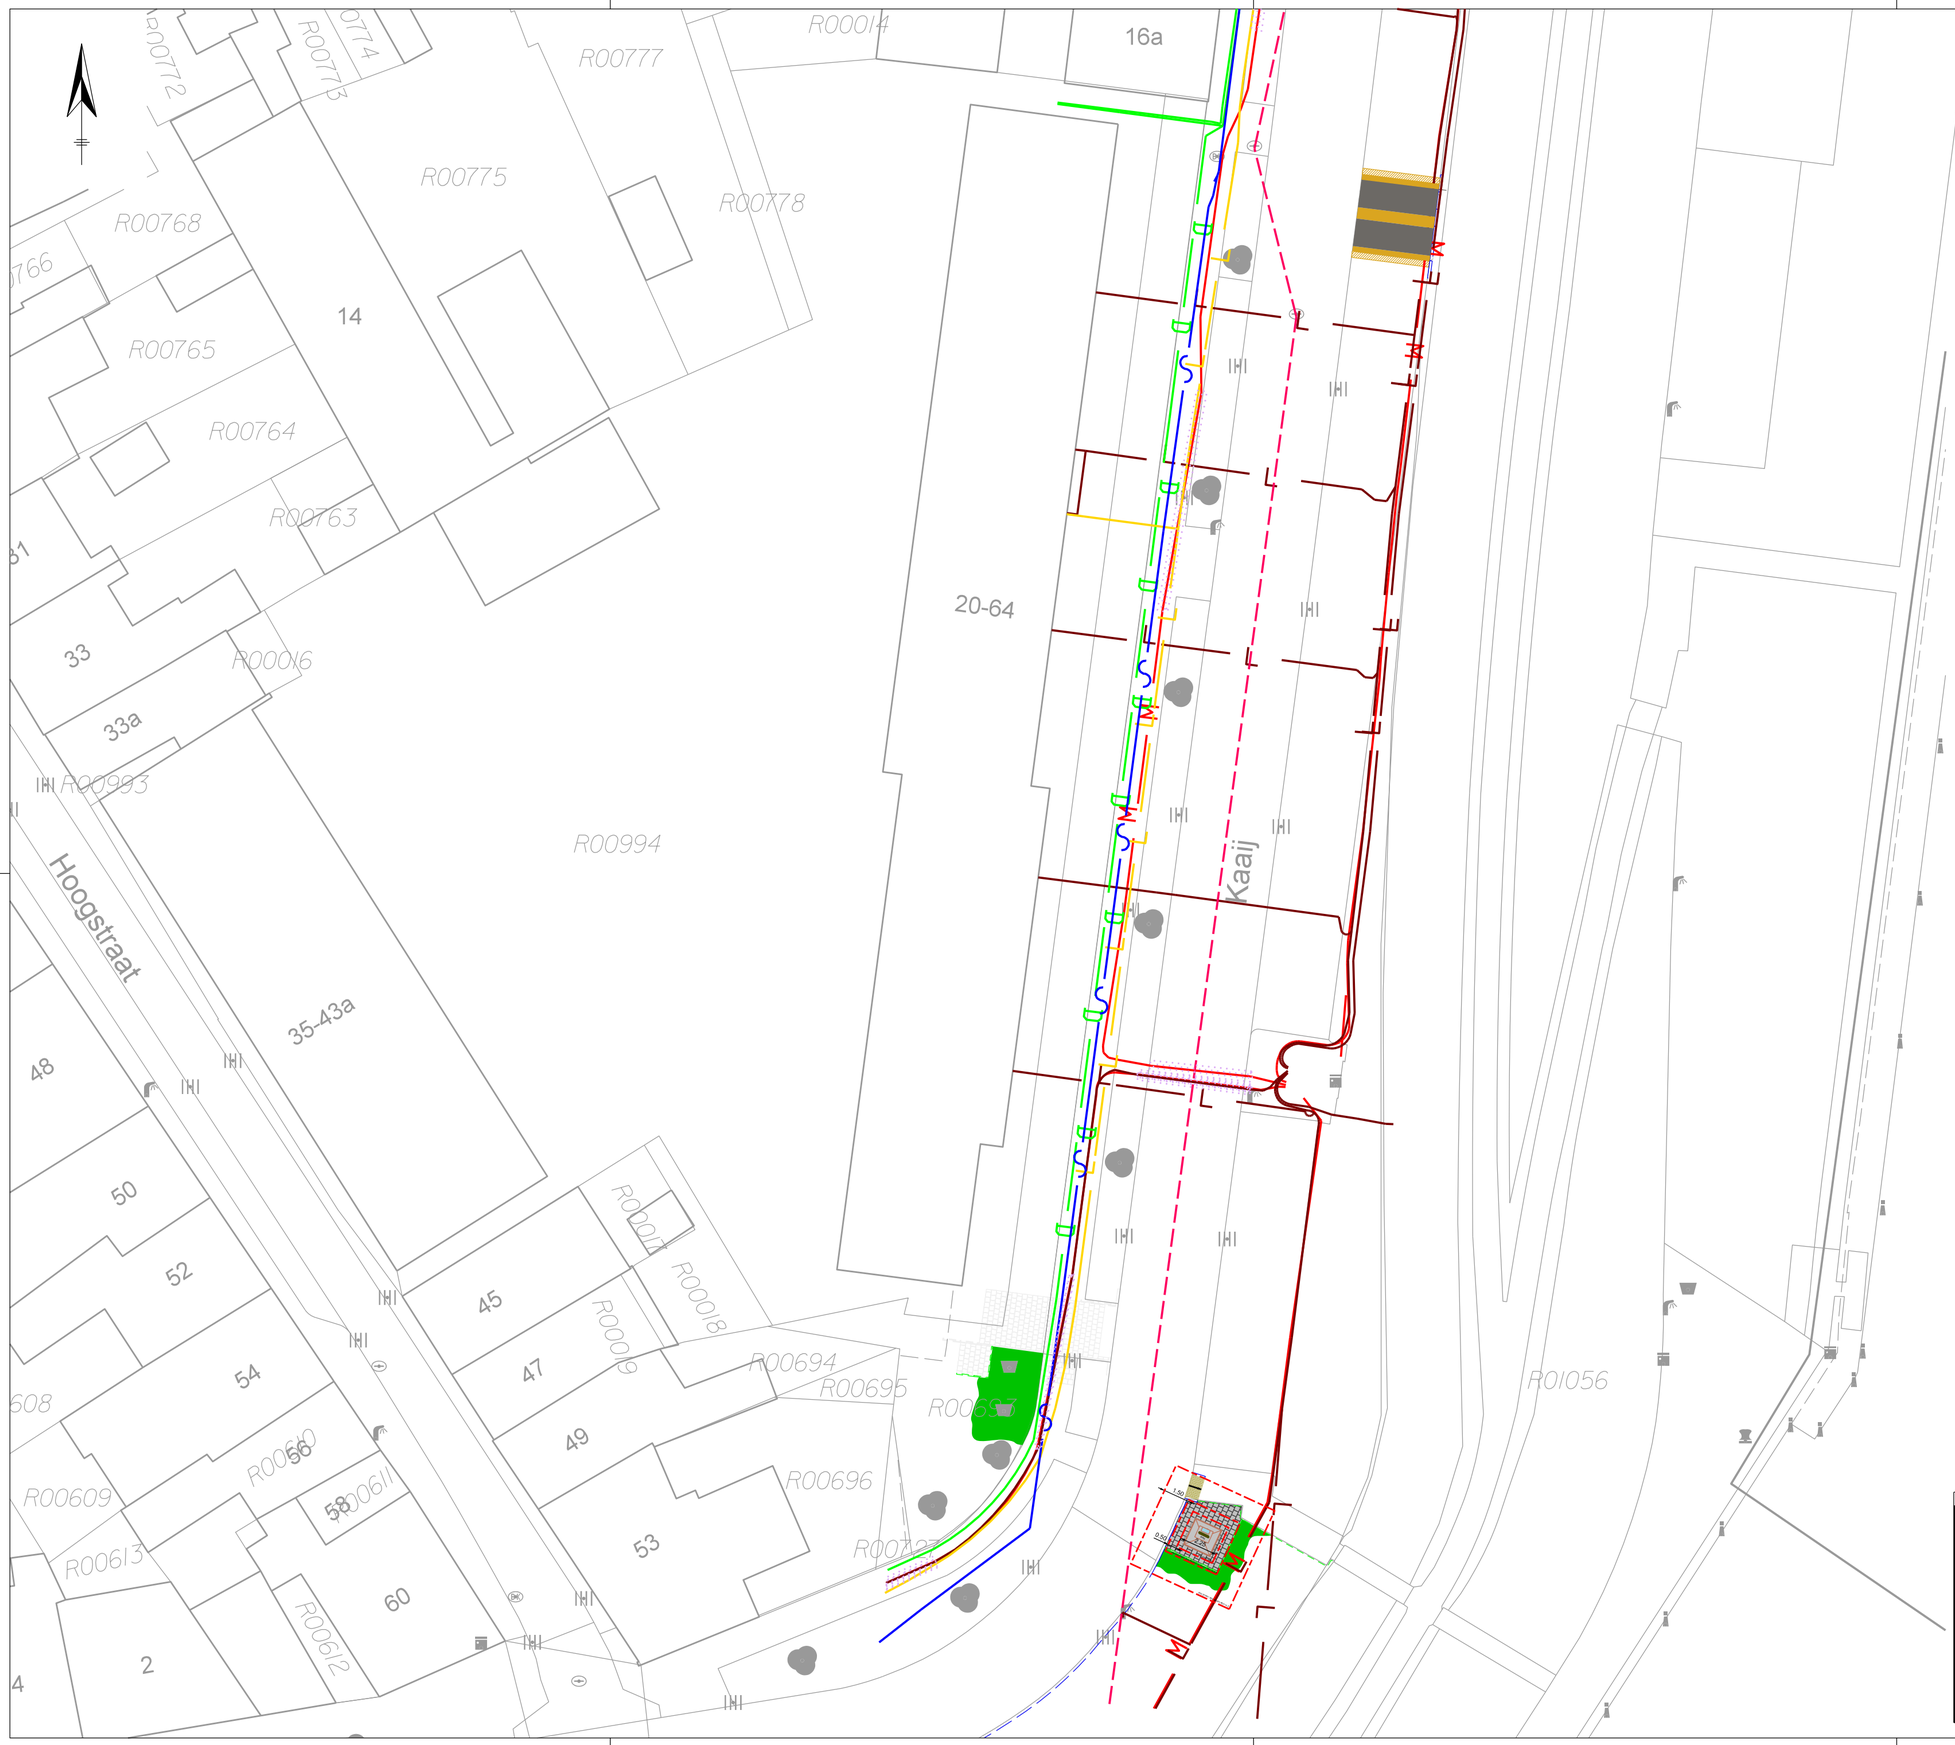

Verklaring

- Opsluitband 6x20x100 cm
- Trottoirband 15/13 bestaand
- Betontegels 30x30x4,5 cm grijs bestaand hergebruik
- Gebakken dikformaat
- Natuursteen kasseien
- Gebakken dikformaat aangepast aan nieuwe situatie
- Graafmakeringen
- Ondergrondse restafval container 5 m3
- Bodembedekkende beplanting

Verklaring Kabels en Leidingen

- KLIC Data kabel
- Midden spanning
- KLIC riolering
- KLIC Hemelwaterriolering
- KLIC Laag spanningskabel
- KLIC Waterleiding
- KLIC Gasleiding lage druk
- KLIC Mantelbuis algemeen

NR	DATUM	WIJZIGING	GET.
-	-	-	-

OPDRACHTGEVER
Gemeente Tholen
Openbare werken

PROJECTOMSCHRIJVING
Plaatsing Orac incl aanpassingen omgeving
Kaaij
Tholen

TEKENINGOMSCHRIJVING
Nieuwe situatie tekening
Incl. Opheffing plateau's cocons.
-

STATUS
Definitief aanwijzingsbesluit

TEKENAAR
C. Verheijen

PROJECTLEIDER
J. de Krom

SCHAAL
1:250

FORMAAT
A2

BLAD IN BLADEN
1 IN 1

TEKENINGNUMMER
C10-159-34

WIJZ.NR
-

Gemeente Tholen
Hof van Tholen 2
4691 DZ THOLEN
TEL. 140166