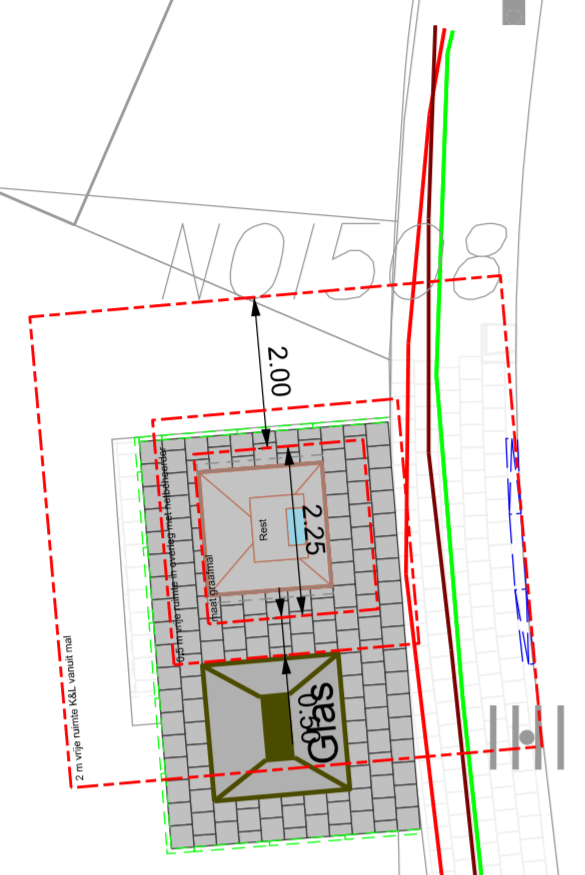


N00756

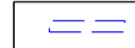
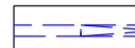

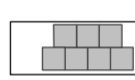
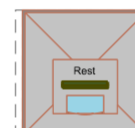


N01508

14

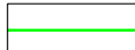

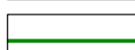

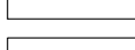



36-66



Verklaring

-  Trottoirband 15/13 bestaand
-  Verlaagde trottoirband 13/15x25x100 cm
-  Opsluitband 6x20x100 cm
-  Betontegels 30x30x4,5 cm grijs
-  Ondergrondse container t.b.v. restafval
Maar ook als ondergrondse luicontainer
-  Markering graafruimte t.b.v. plaatsing Ondergrondse container
-  Bovengrondse container t.b.v. glasopvang

Verklaring Kabels en Leidingen

-  KLIC Data kabel
-  KLIC riolering
-  KLIC Hemelwaterriolering
-  KLIC Laag spanningskabel
-  KLIC Midden spanningskabel
-  KLIC Waterleiding
-  KLIC Gasleiding lage druk
-  KLIC Mantelbuis algemeen

NR	DATUM	WIJZIGING	GET.

OPDRACHTGEVER Gemeente Tholen Openbare werken	TEKEMAAR C. Verheijen	SCHAAL 1:100
PROJECTOMSCHRIJVING Plaatsing ondergrondse restafval container President Rooseveltstraat Sint-Maartensdijk	PROJECTLEIDER J. de Krom	FORMAAT A2
TEKENINGOMSCHRIJVING Nieuwe situatie tekening	TEKENINGNUMMER C40-457-19	BLAD IN BLADEN 1 IN 1
STATUS Definitief aanwijzingsbesluit	Gemeente Tholen Hof van Tholen 2 4691 DZ THOLEN	TEL 140166 