

SCH Holland boxprofiel Verticaal B20/100-870 - RAL 7021

Kozijnen RAL 9010



Zuidgevels



Oostgevels



Noordgevels

SCH Holland boxprofiel Verticaal B20/100-870 - RAL 7021


SCH Holland boxprofiel Horizontaal B20/100-870 - RAL 7021

SCH Holland boxprofiel Horizontaal B20/100-870 - RAL 7021


RAL 7021

SCH Holland boxprofiel Horizontaal B20/100-870 - RAL 7021

SCH Holland boxprofiel Horizontaal B20/100-870 - RAL 7021

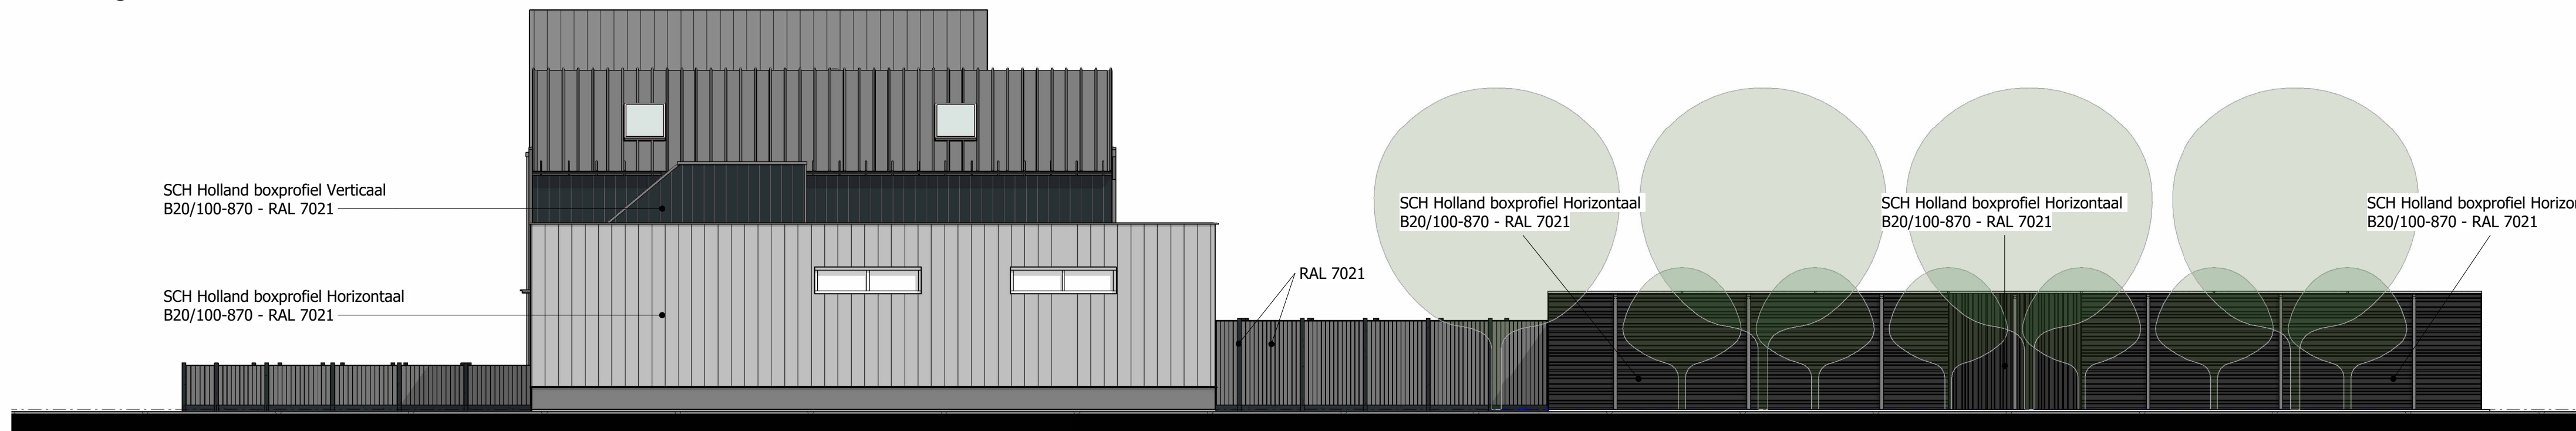

Westgevels

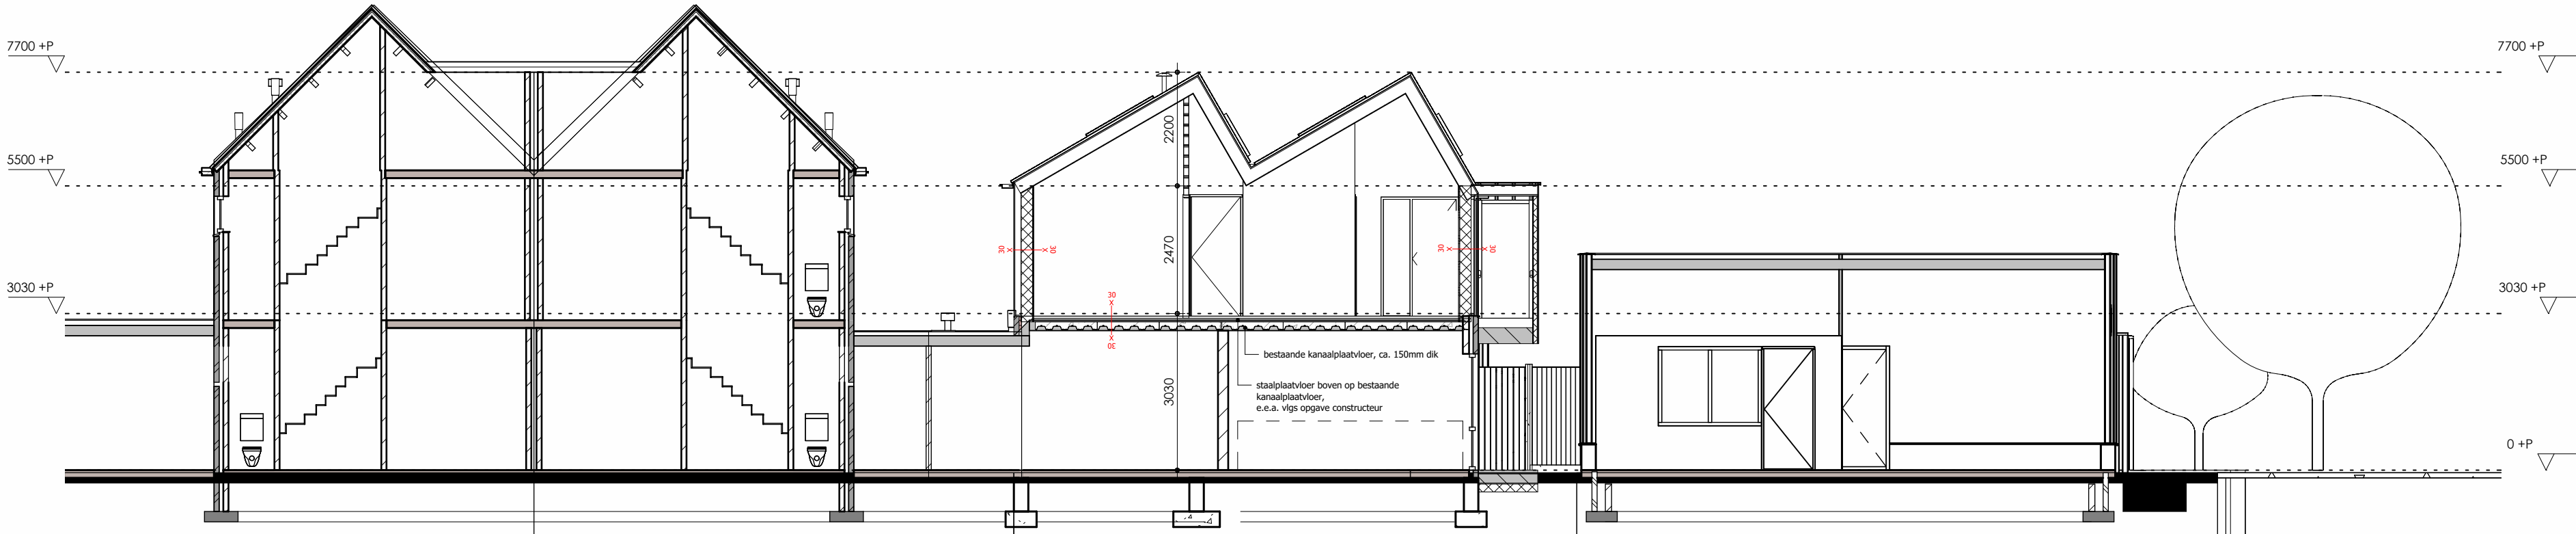


Doorsnede A-A

RENVOOI	GEVELS
	ventilatierooster in glas
	hardhout, wit
	hardhout, donkerblauw
	hardhout, donkerblauw
	hout, wit
	hout, wit
	buitenlucht rooster mechanische afvoer
	SCH Holland boxprofiel B20/100-870



3D View 3

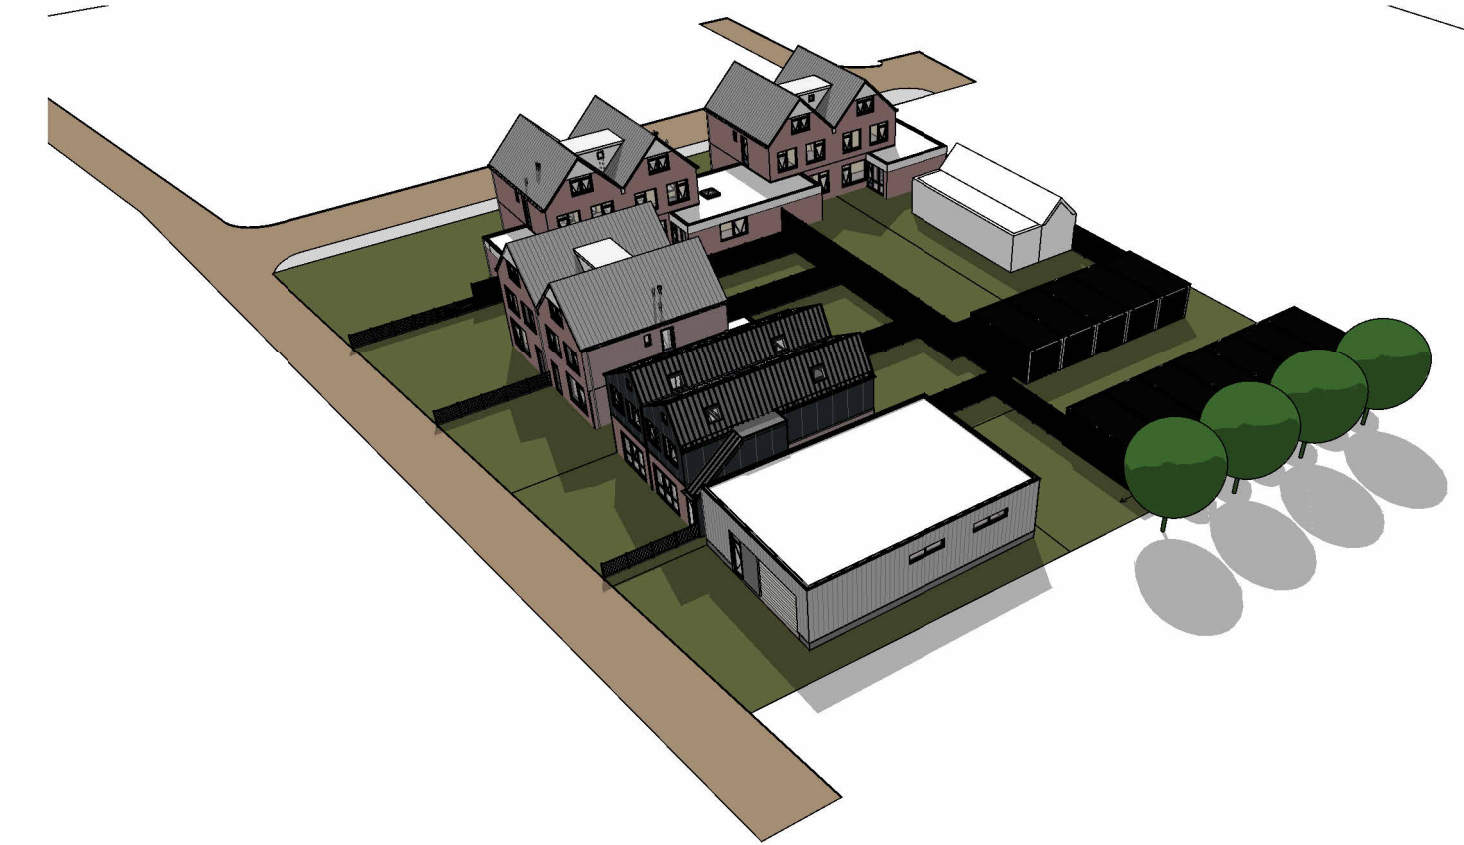

3D nieuw 2



3D nieuw 1

Deze tekening is met grote zorg samengesteld. Echter zijn alle maten circa maten en er kunnen derhalve geen rechten aan worden ontleend.



Project:
De Matenstraat - Woning 8 & nieuwbouw woning 9 + 10
Onderdeel:
Nieuw - Gevels & doorsnede

Fase:
Definitief
Opdrachtgever:
JOUW Wonen Vastgoed

Datum: 02-04-2024
Getekend: JR
Versie:
Schaal: 1 : 100
Afmeting: A1 (594x841)

Bladnummer:
N_2.01

Erasmushoevestraat 103
7214 AC Oostersluis
Tel: 0541 - 570 440
Fax: 0541 - 570 440
E: info@jouwwonen.nl
www.jouwwonen.nl