



Bovendorpel kozijn Detail

1 : 5

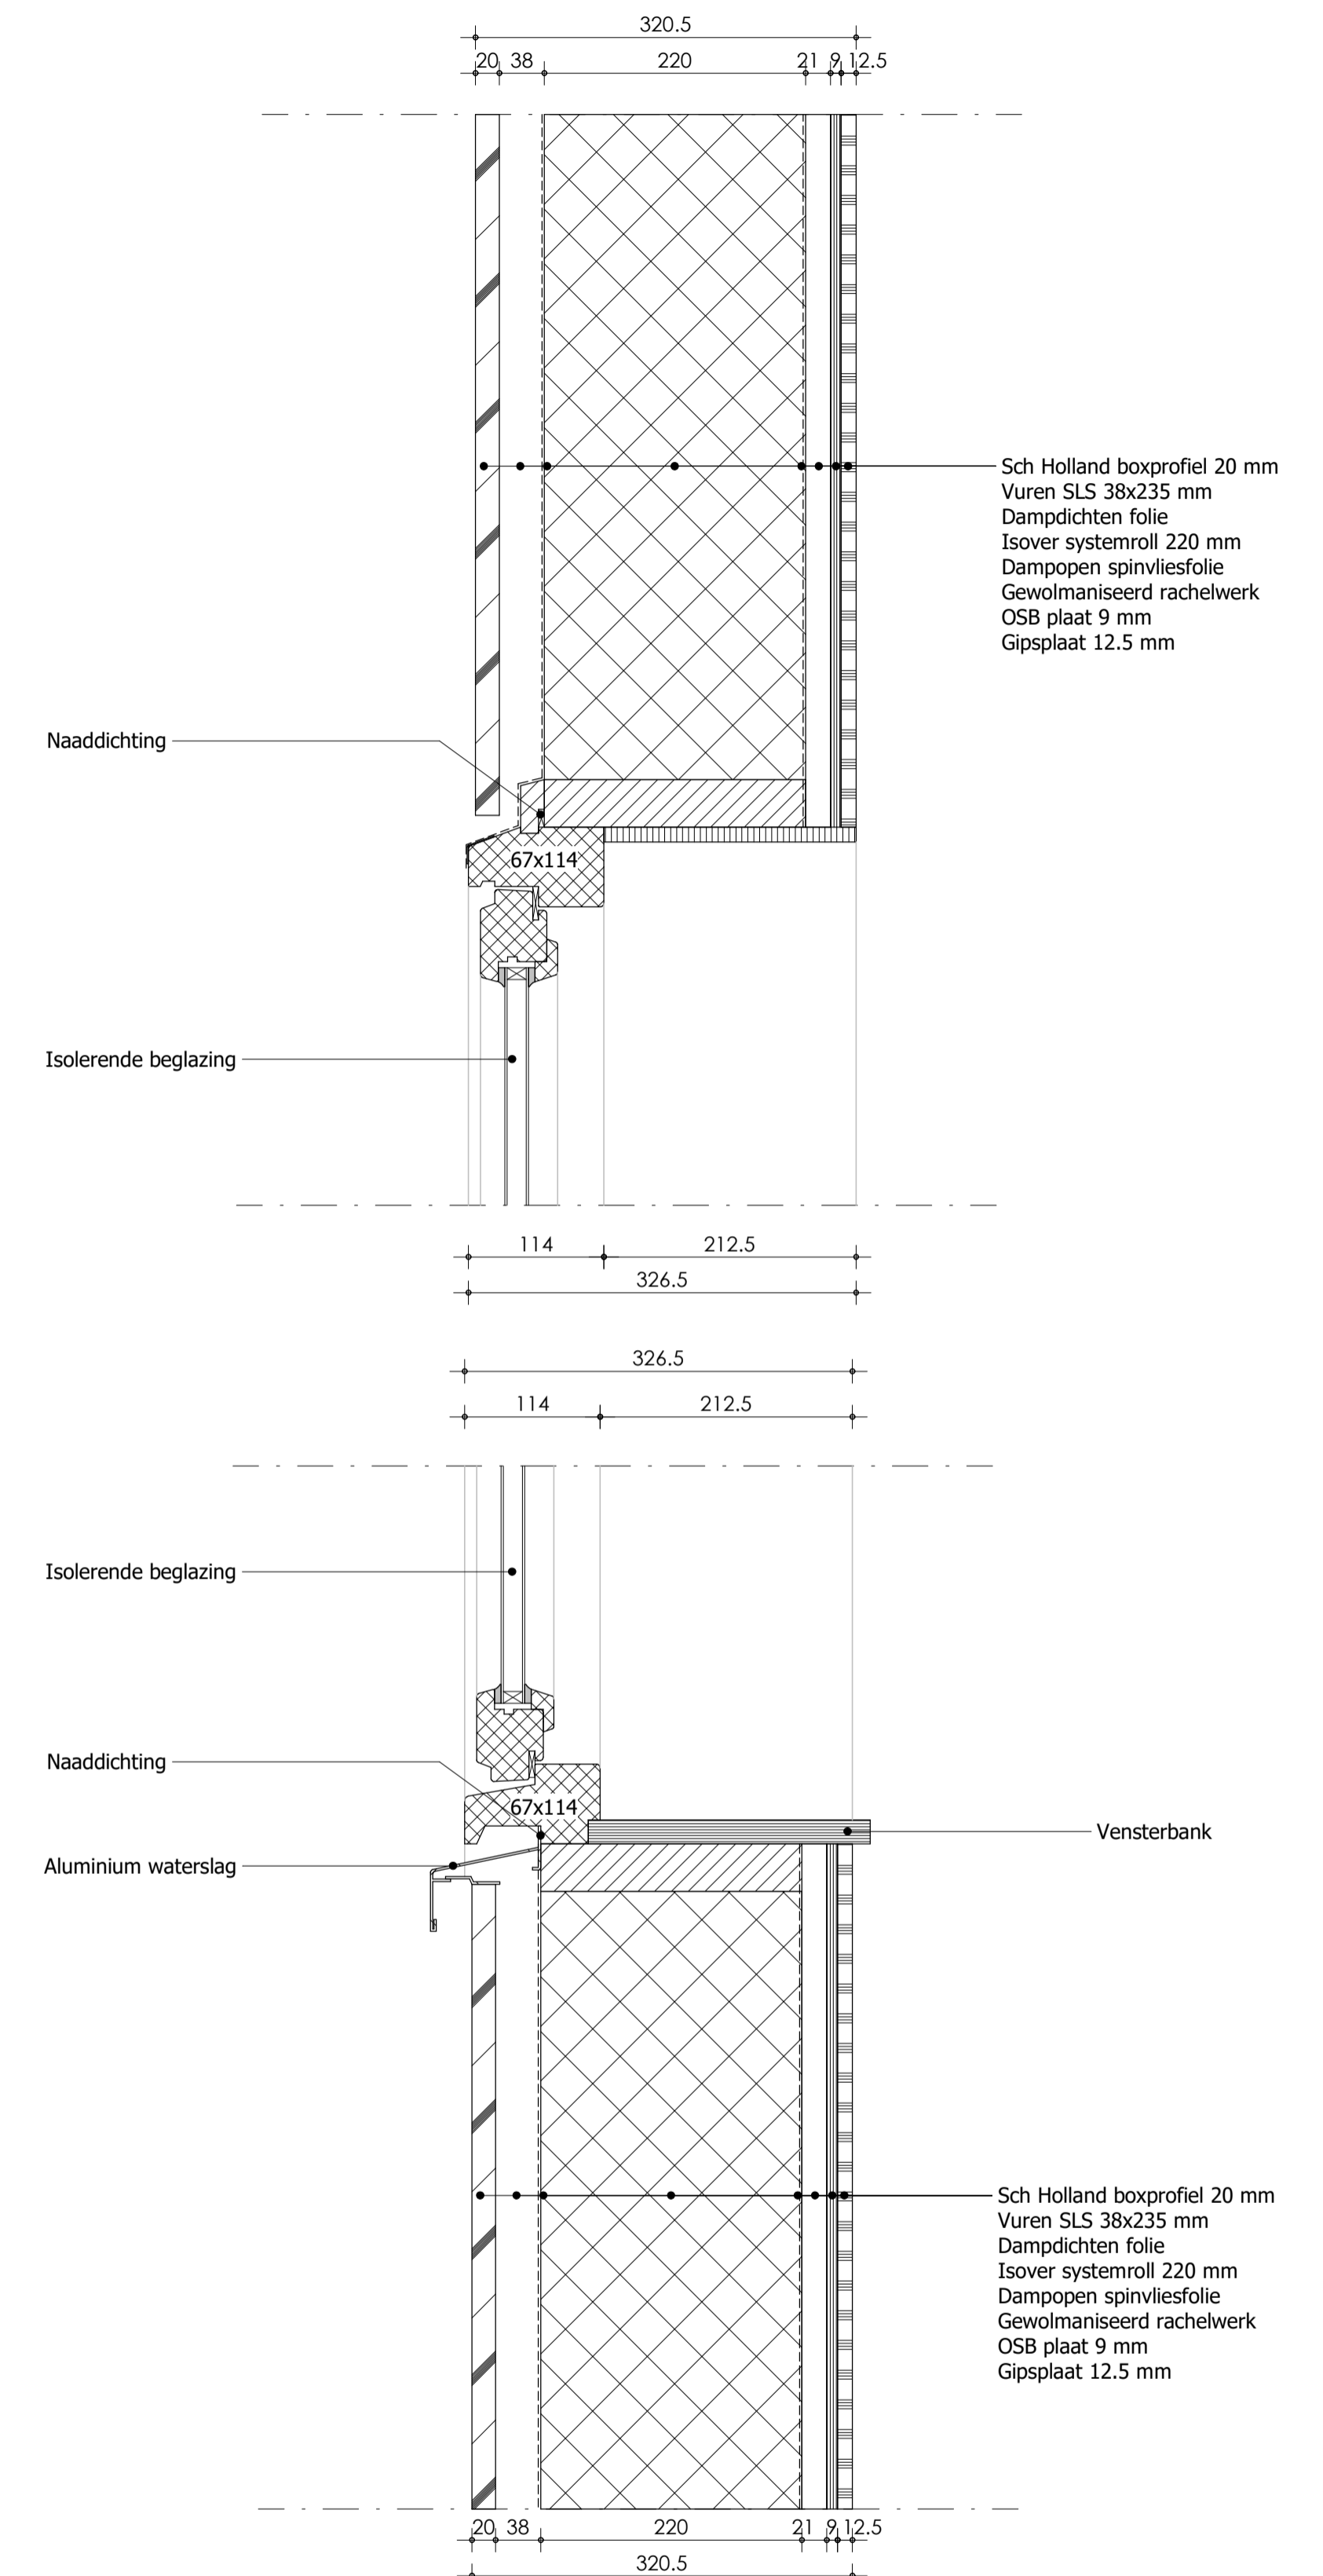

Onderdorpel kozijn Detail

1 : 5

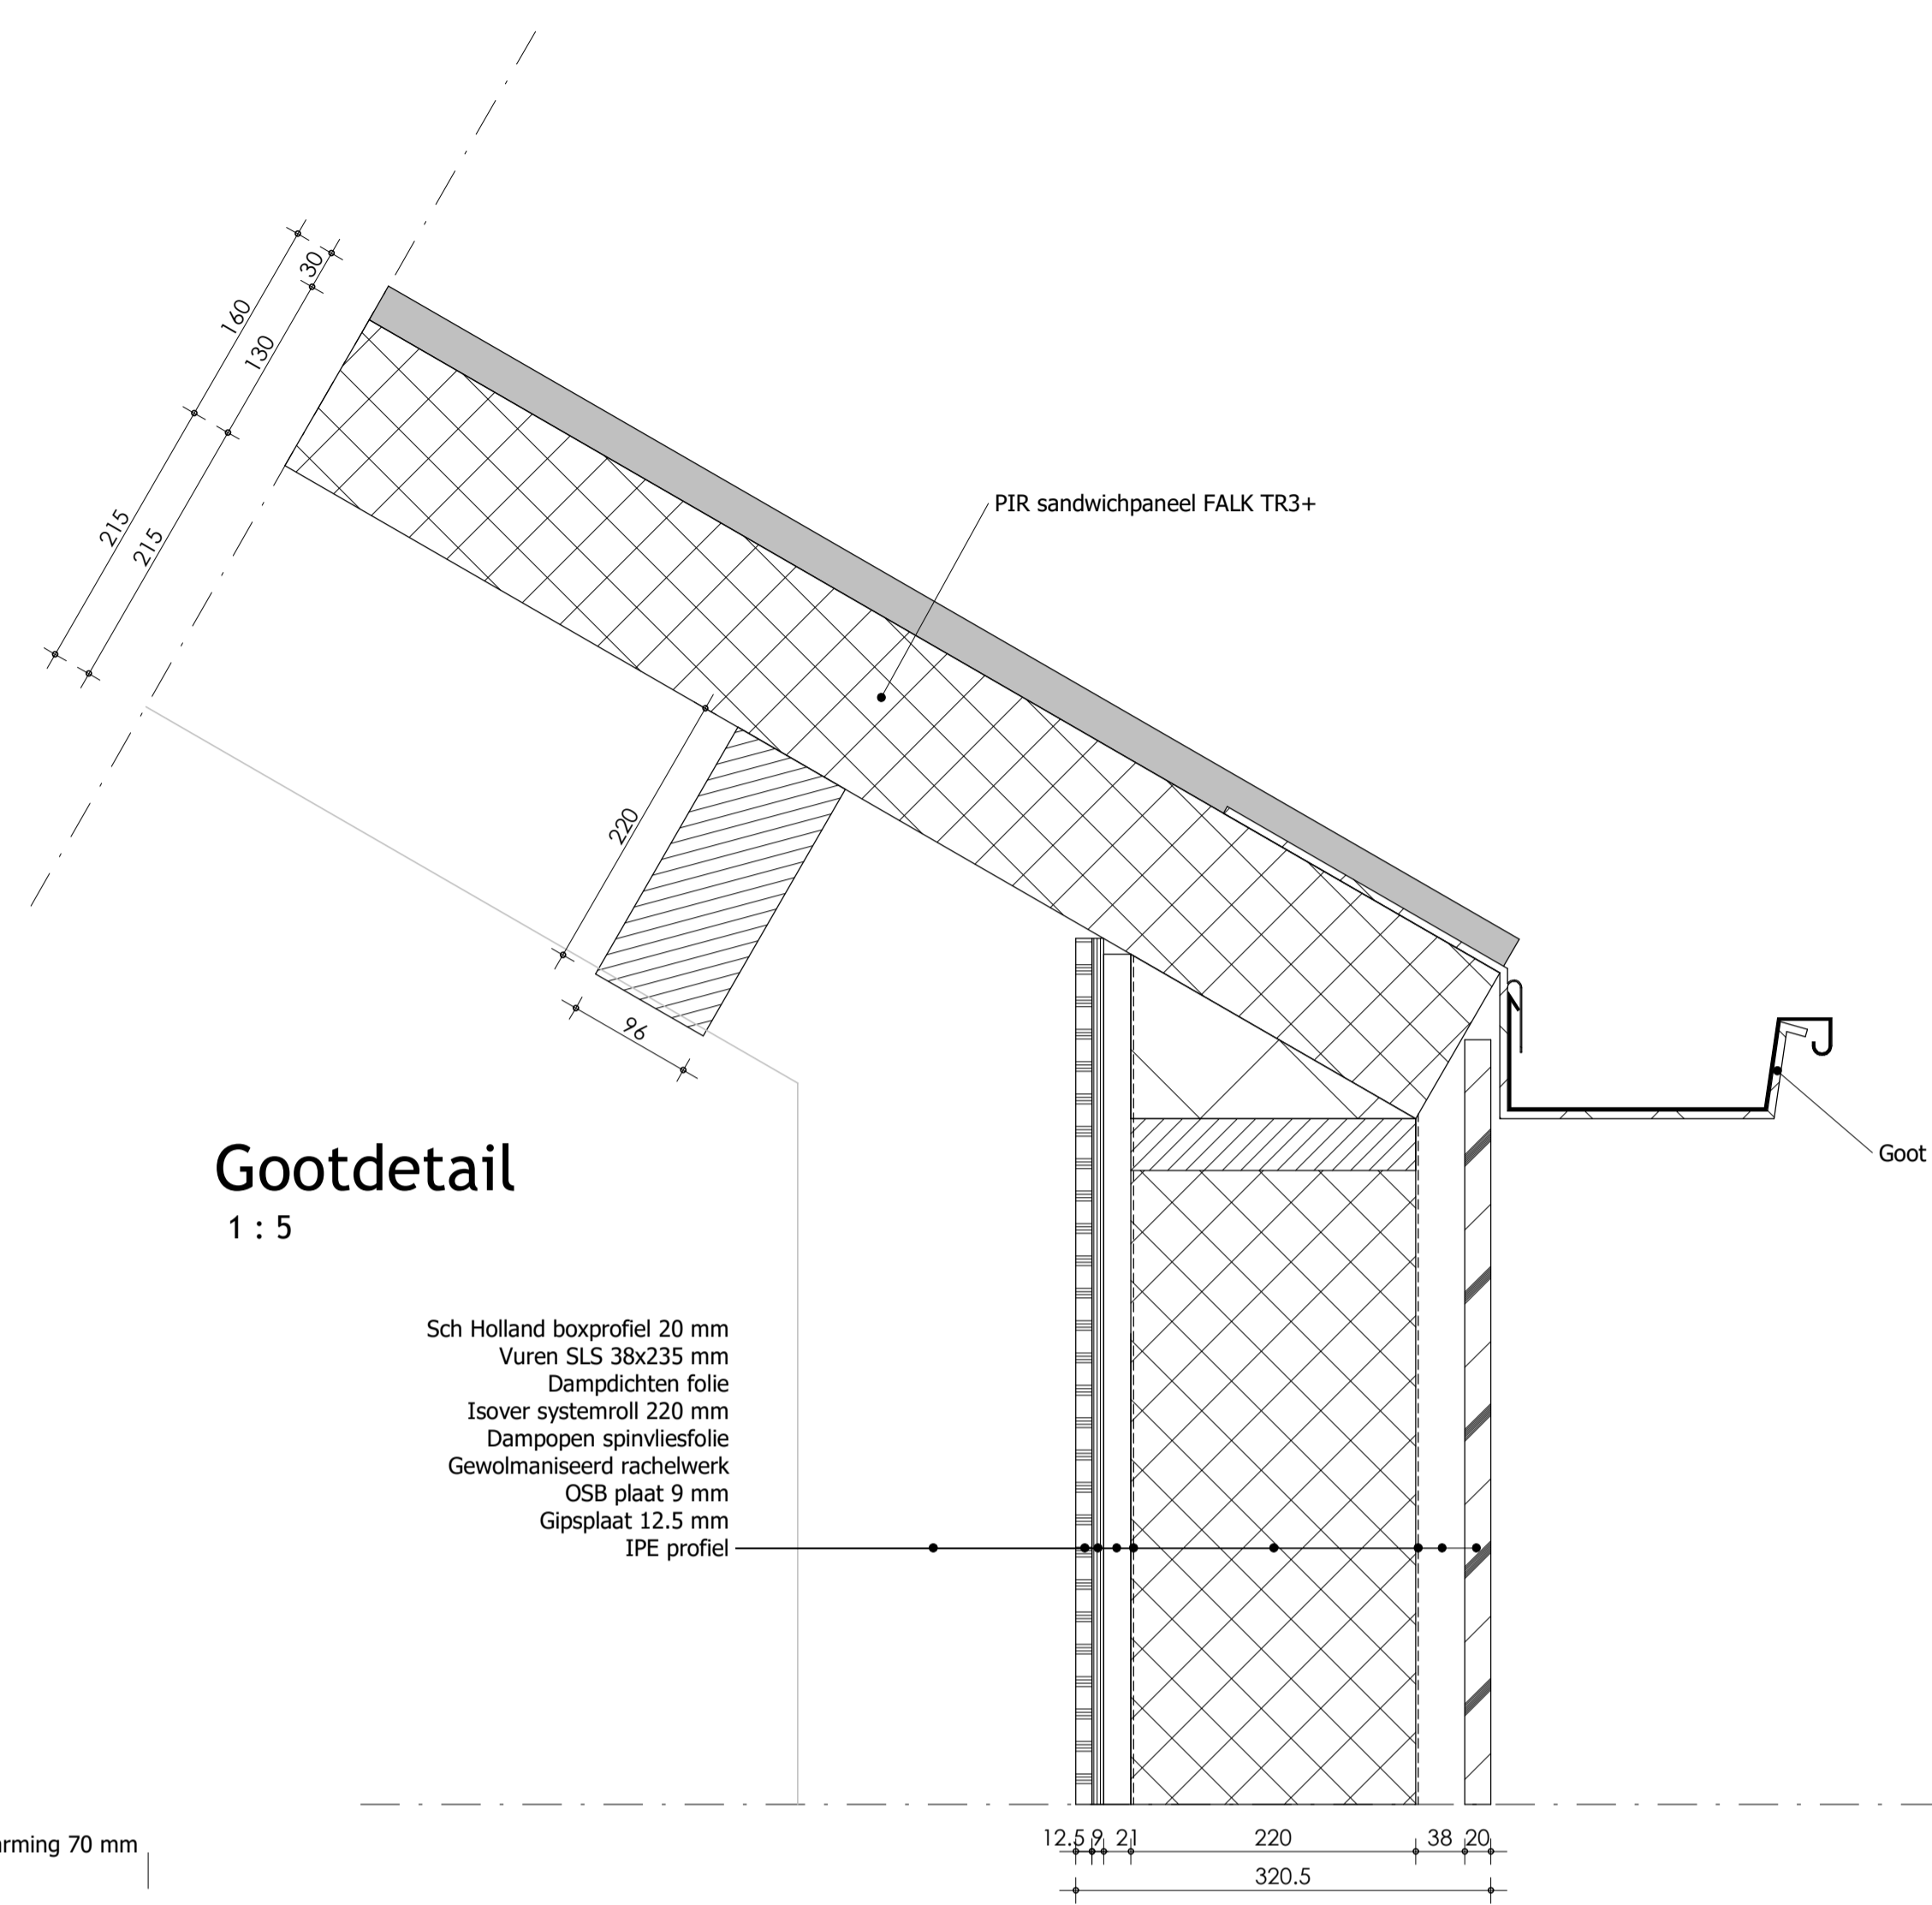

Gootdetail

1 : 5


Sch Holland boxprofiel 20 mm
Vuren SLS 38x235 mm
Dampdichten folie
Isover systemroll 220 mm
Dampopen spinvliesfolie
Gewolmaniseerd rachelwerk
OSB plaat 9 mm
Gipsplaat 12.5 mm
IPE profiel

Sch Holland boxprofiel 20 mm
Vuren SLS 38x235 mm
Dampdichten folie
Isover systemroll 220 mm
Dampopen spinvliesfolie
Gewolmaniseerd rachelwerk
OSB plaat 9 mm
Gipsplaat 12.5 mm

Naaddichting Isolerende beglazing

Linker kozijn Detail

1 : 5

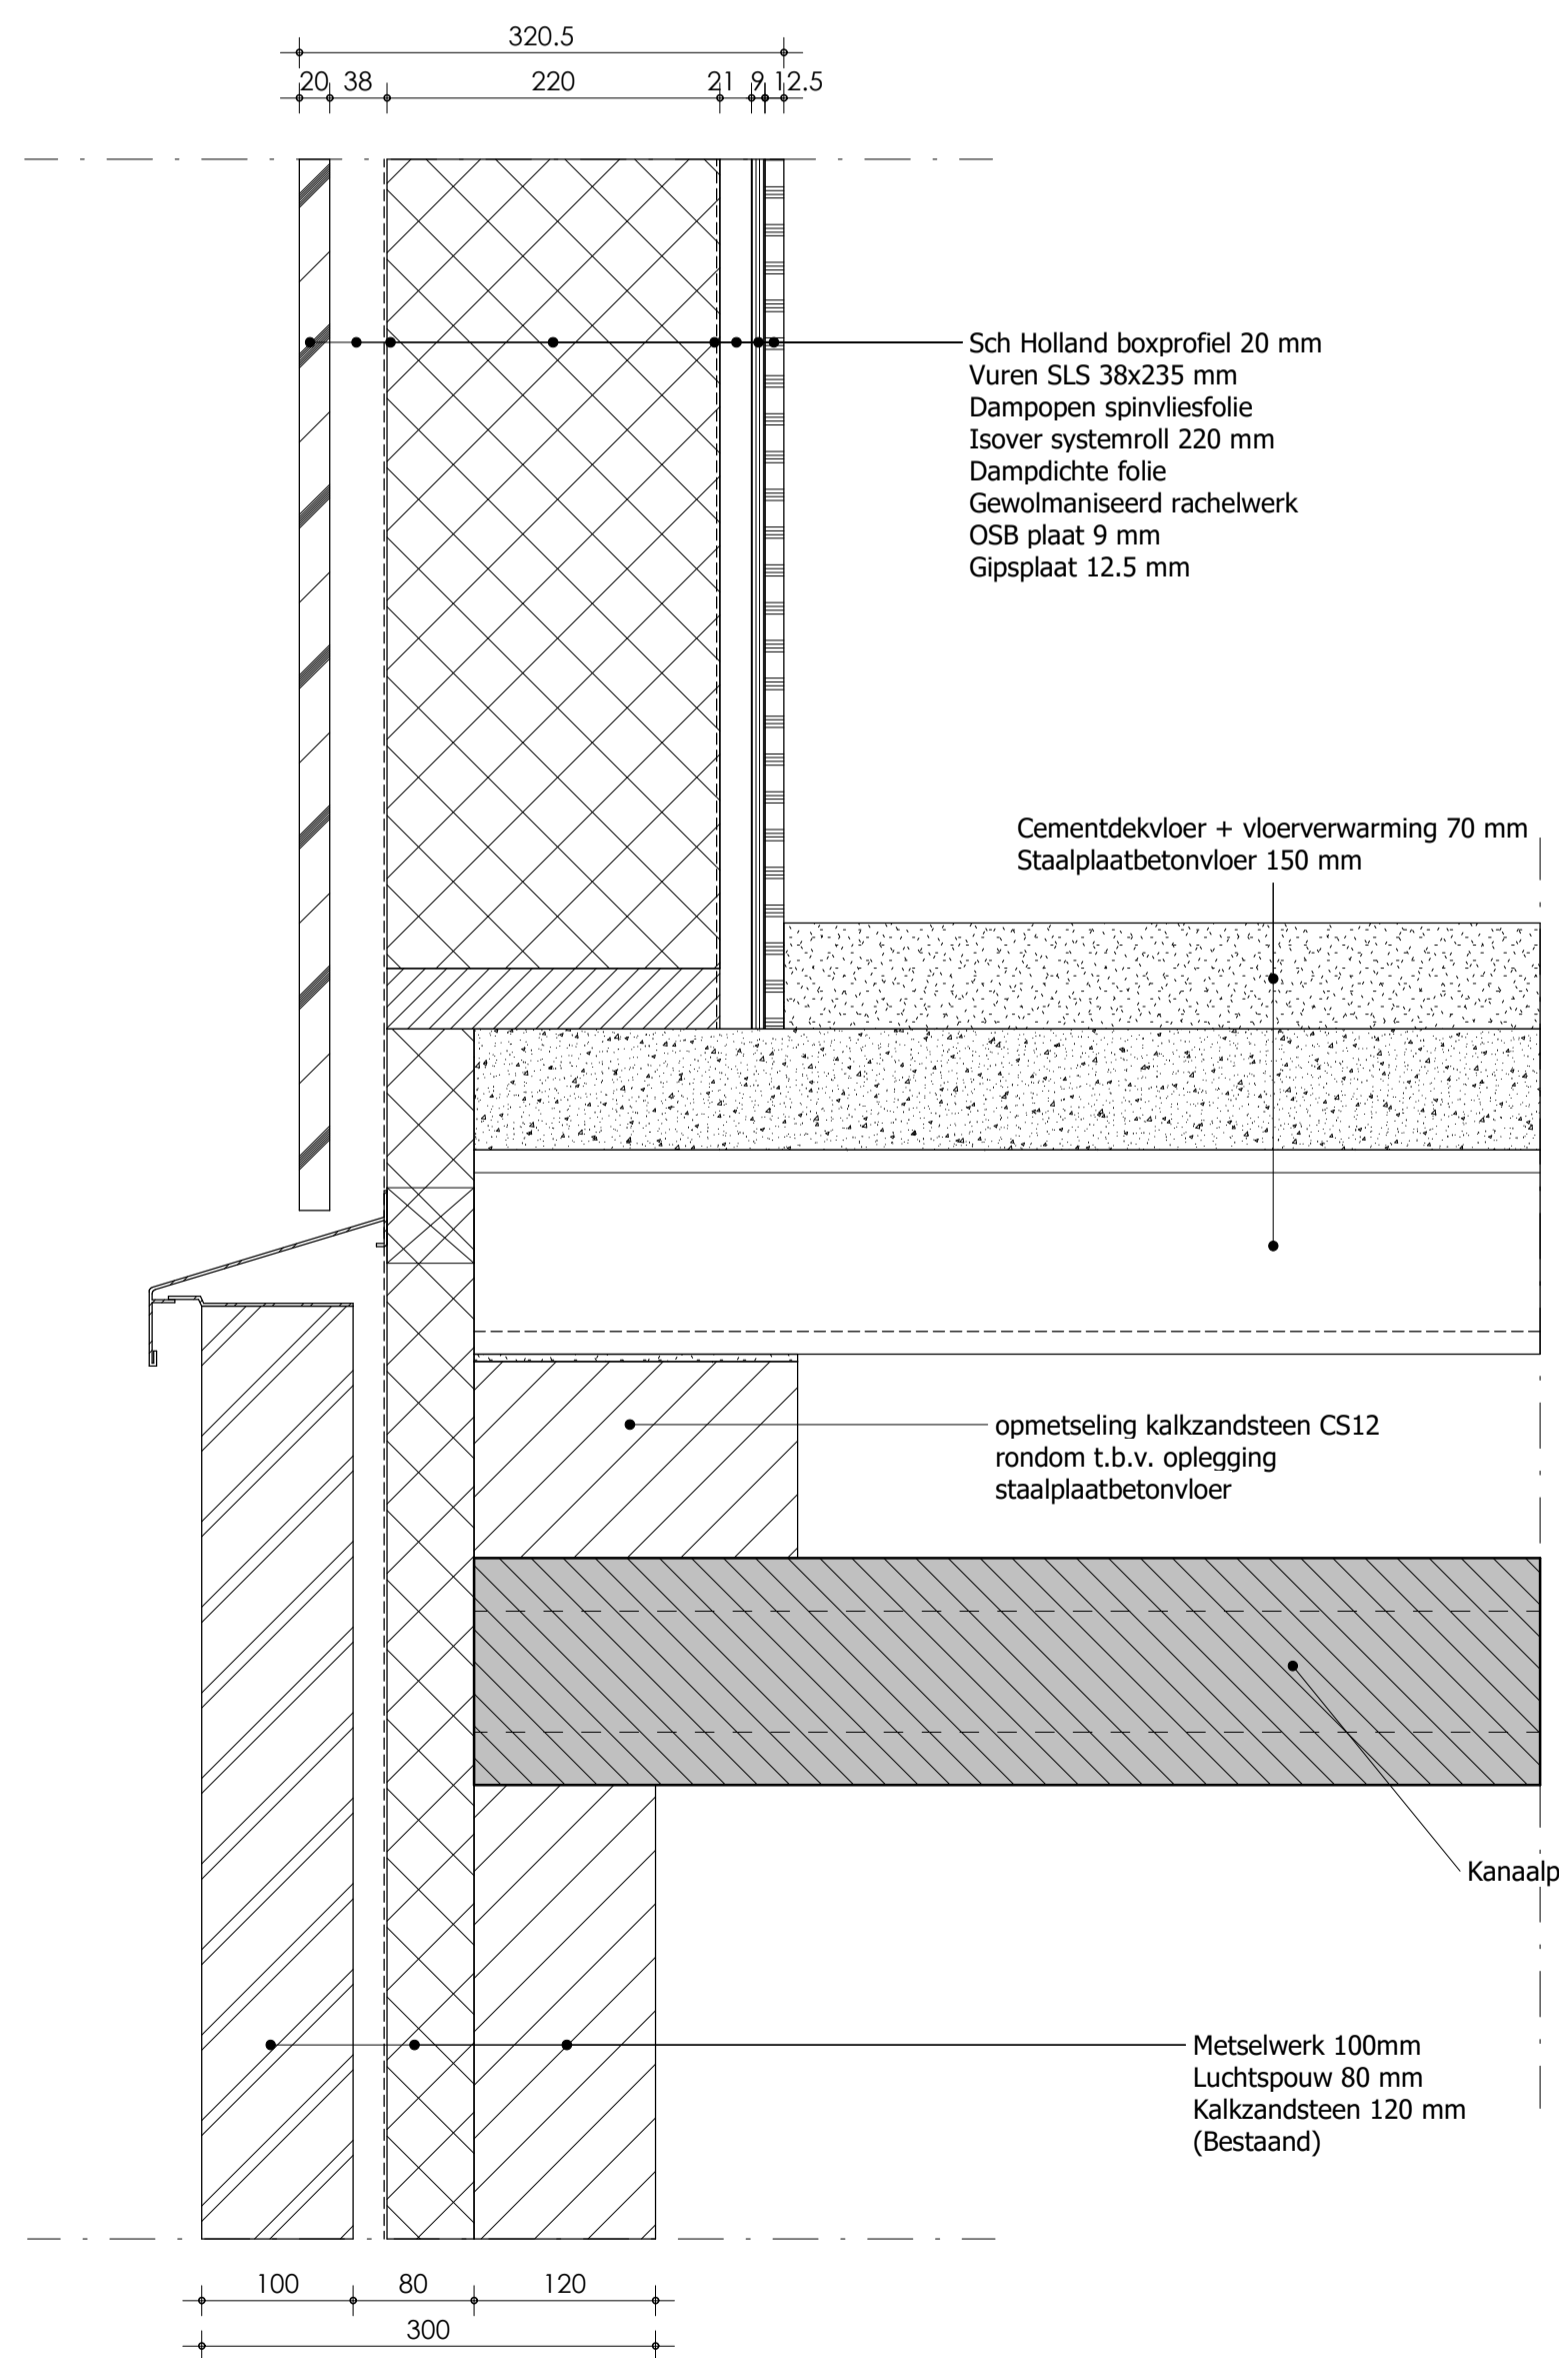

Aansluiting op bestaande bouw

1 : 5

Deze tekening is met grote zorg samengesteld. Echter zijn alle maten circa maten en er kunnen derhalve geen rechten aan worden ontleend.



Project:
De Matenstraat - Woning 8 & nieuwbouw woning 9 + 10

Onderdeel:
Detailoverzicht

Fase:
Definitief

JOUW Wonen Vastgoed

Datum: 29-03-2024
Getekend: JR
Versie:
Schaal: 1 : 5
Afmeting: A1 (594x841)

Bladnummer:
B_5.01