




Voorzijde garageboxen

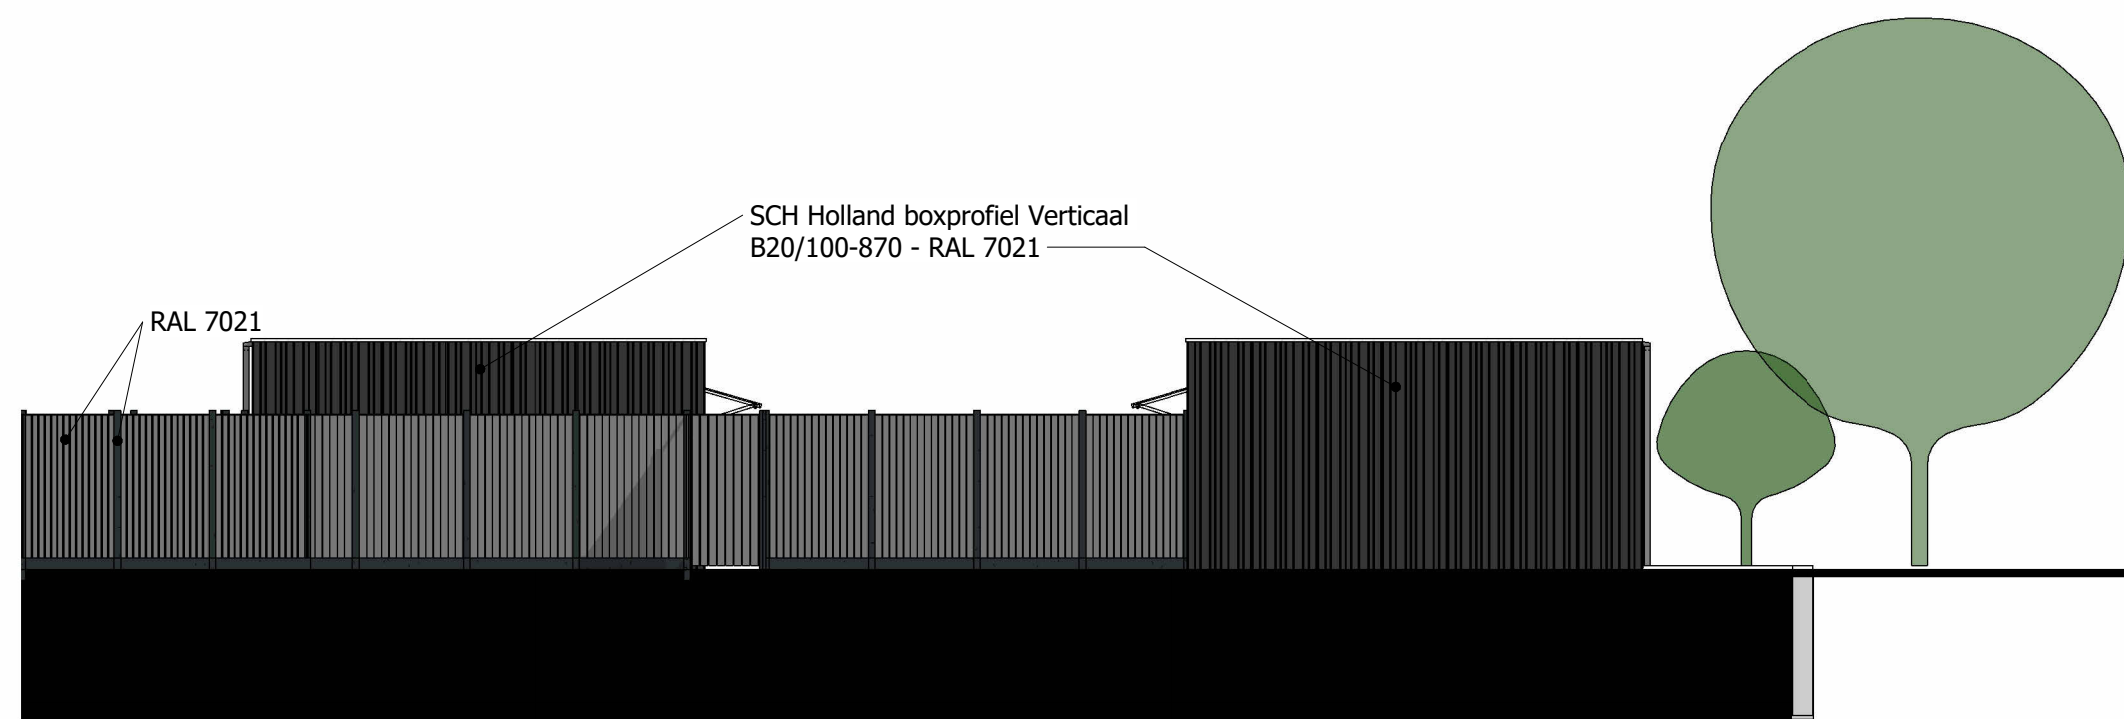


Rechterzijde garageboxen

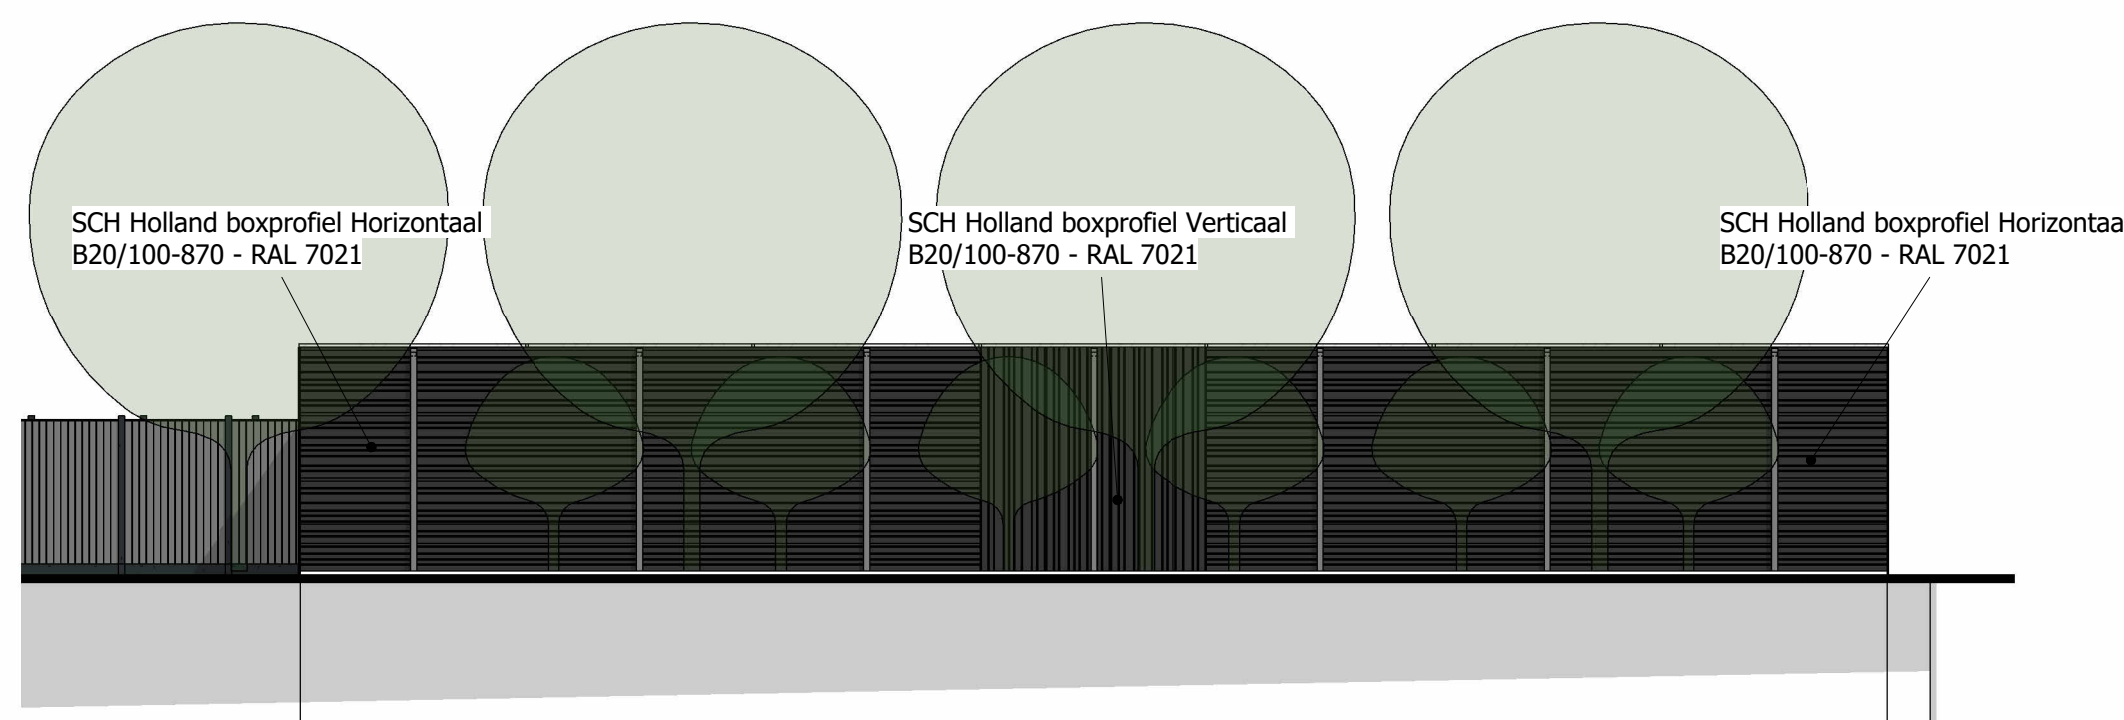



Achterzijde garageboxen

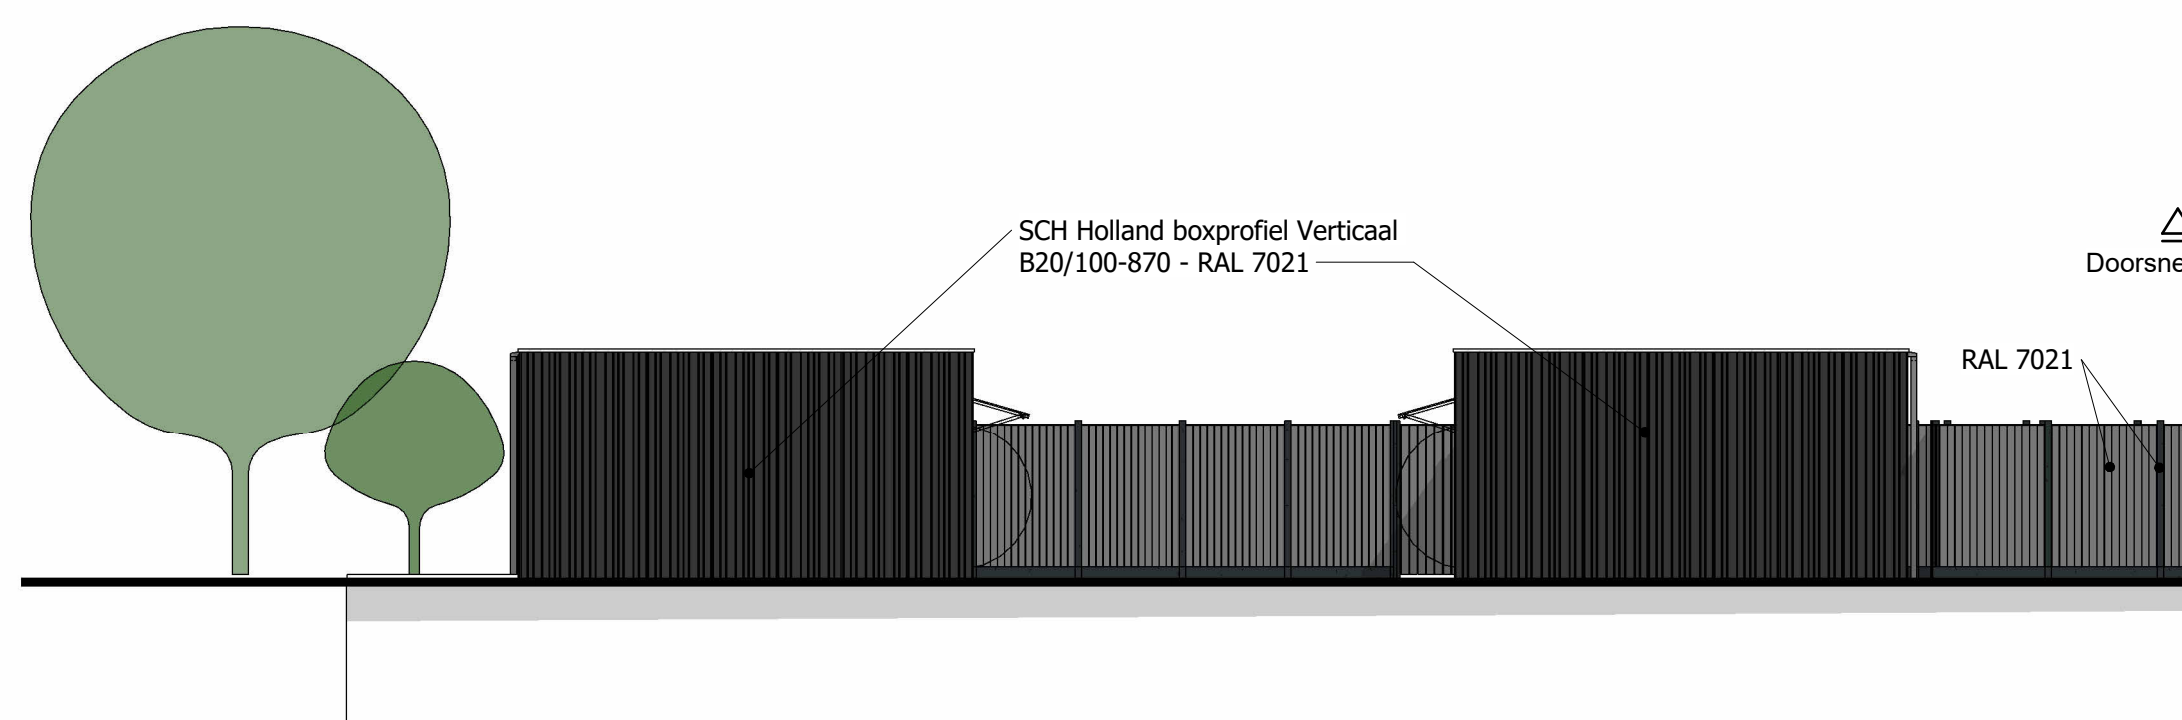

Linkerzijde garageboxen

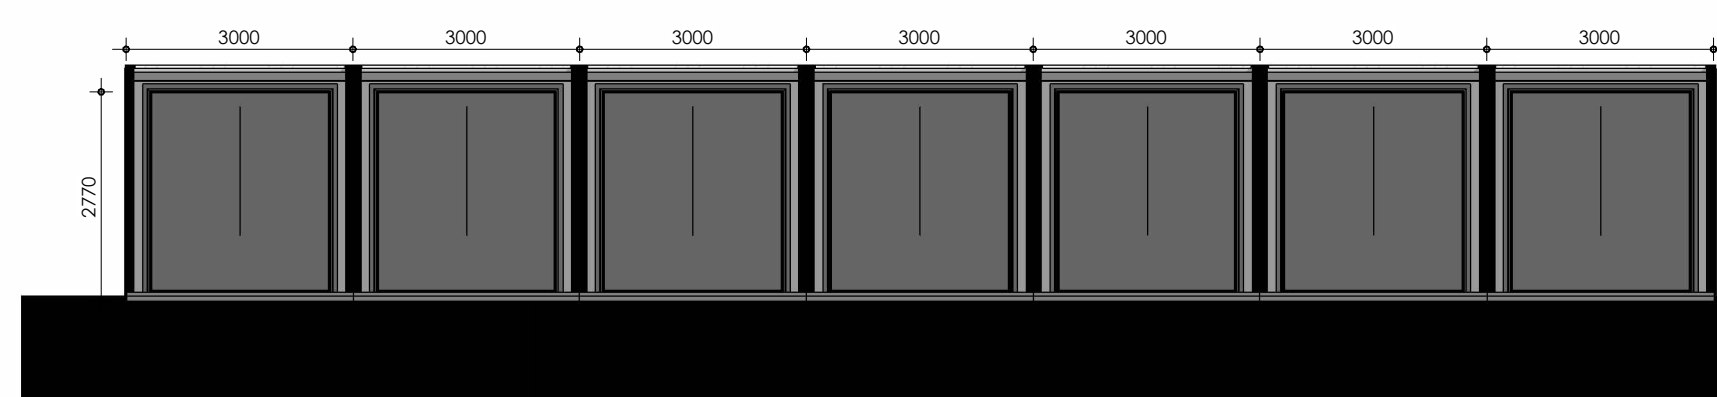

Doorsnede C-C

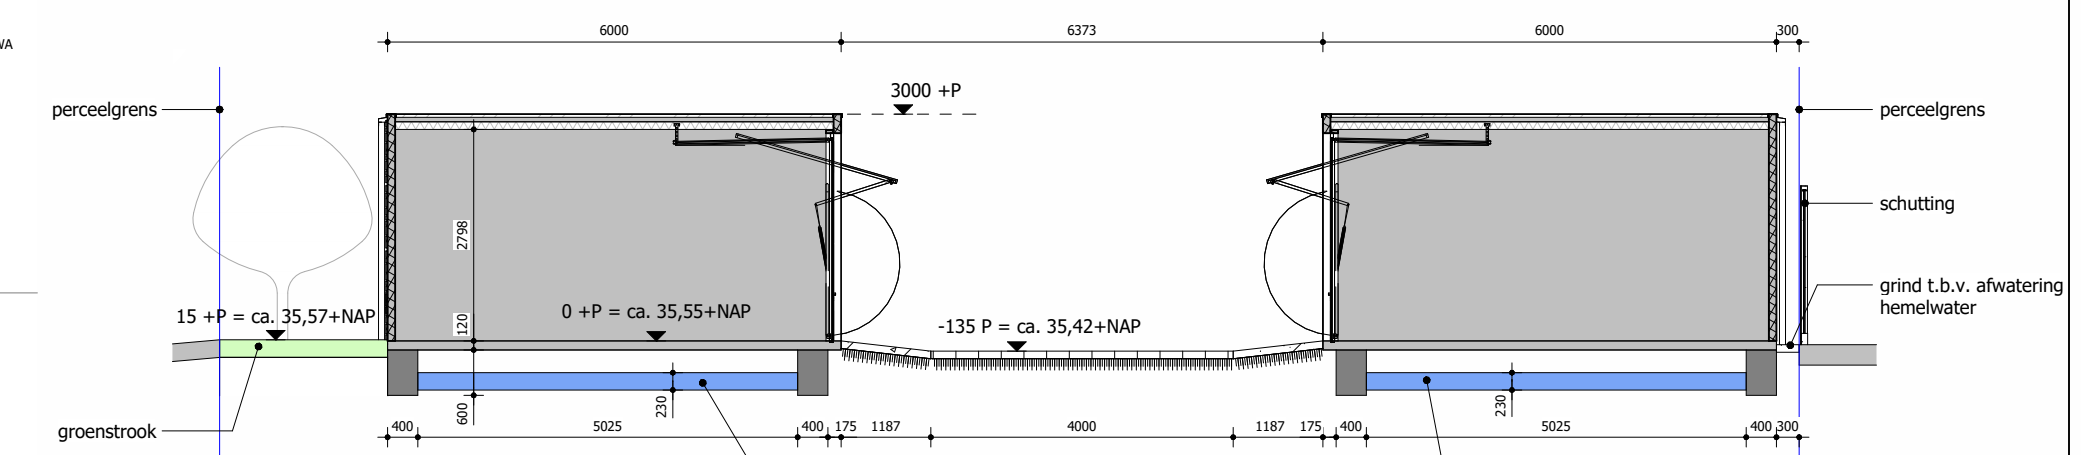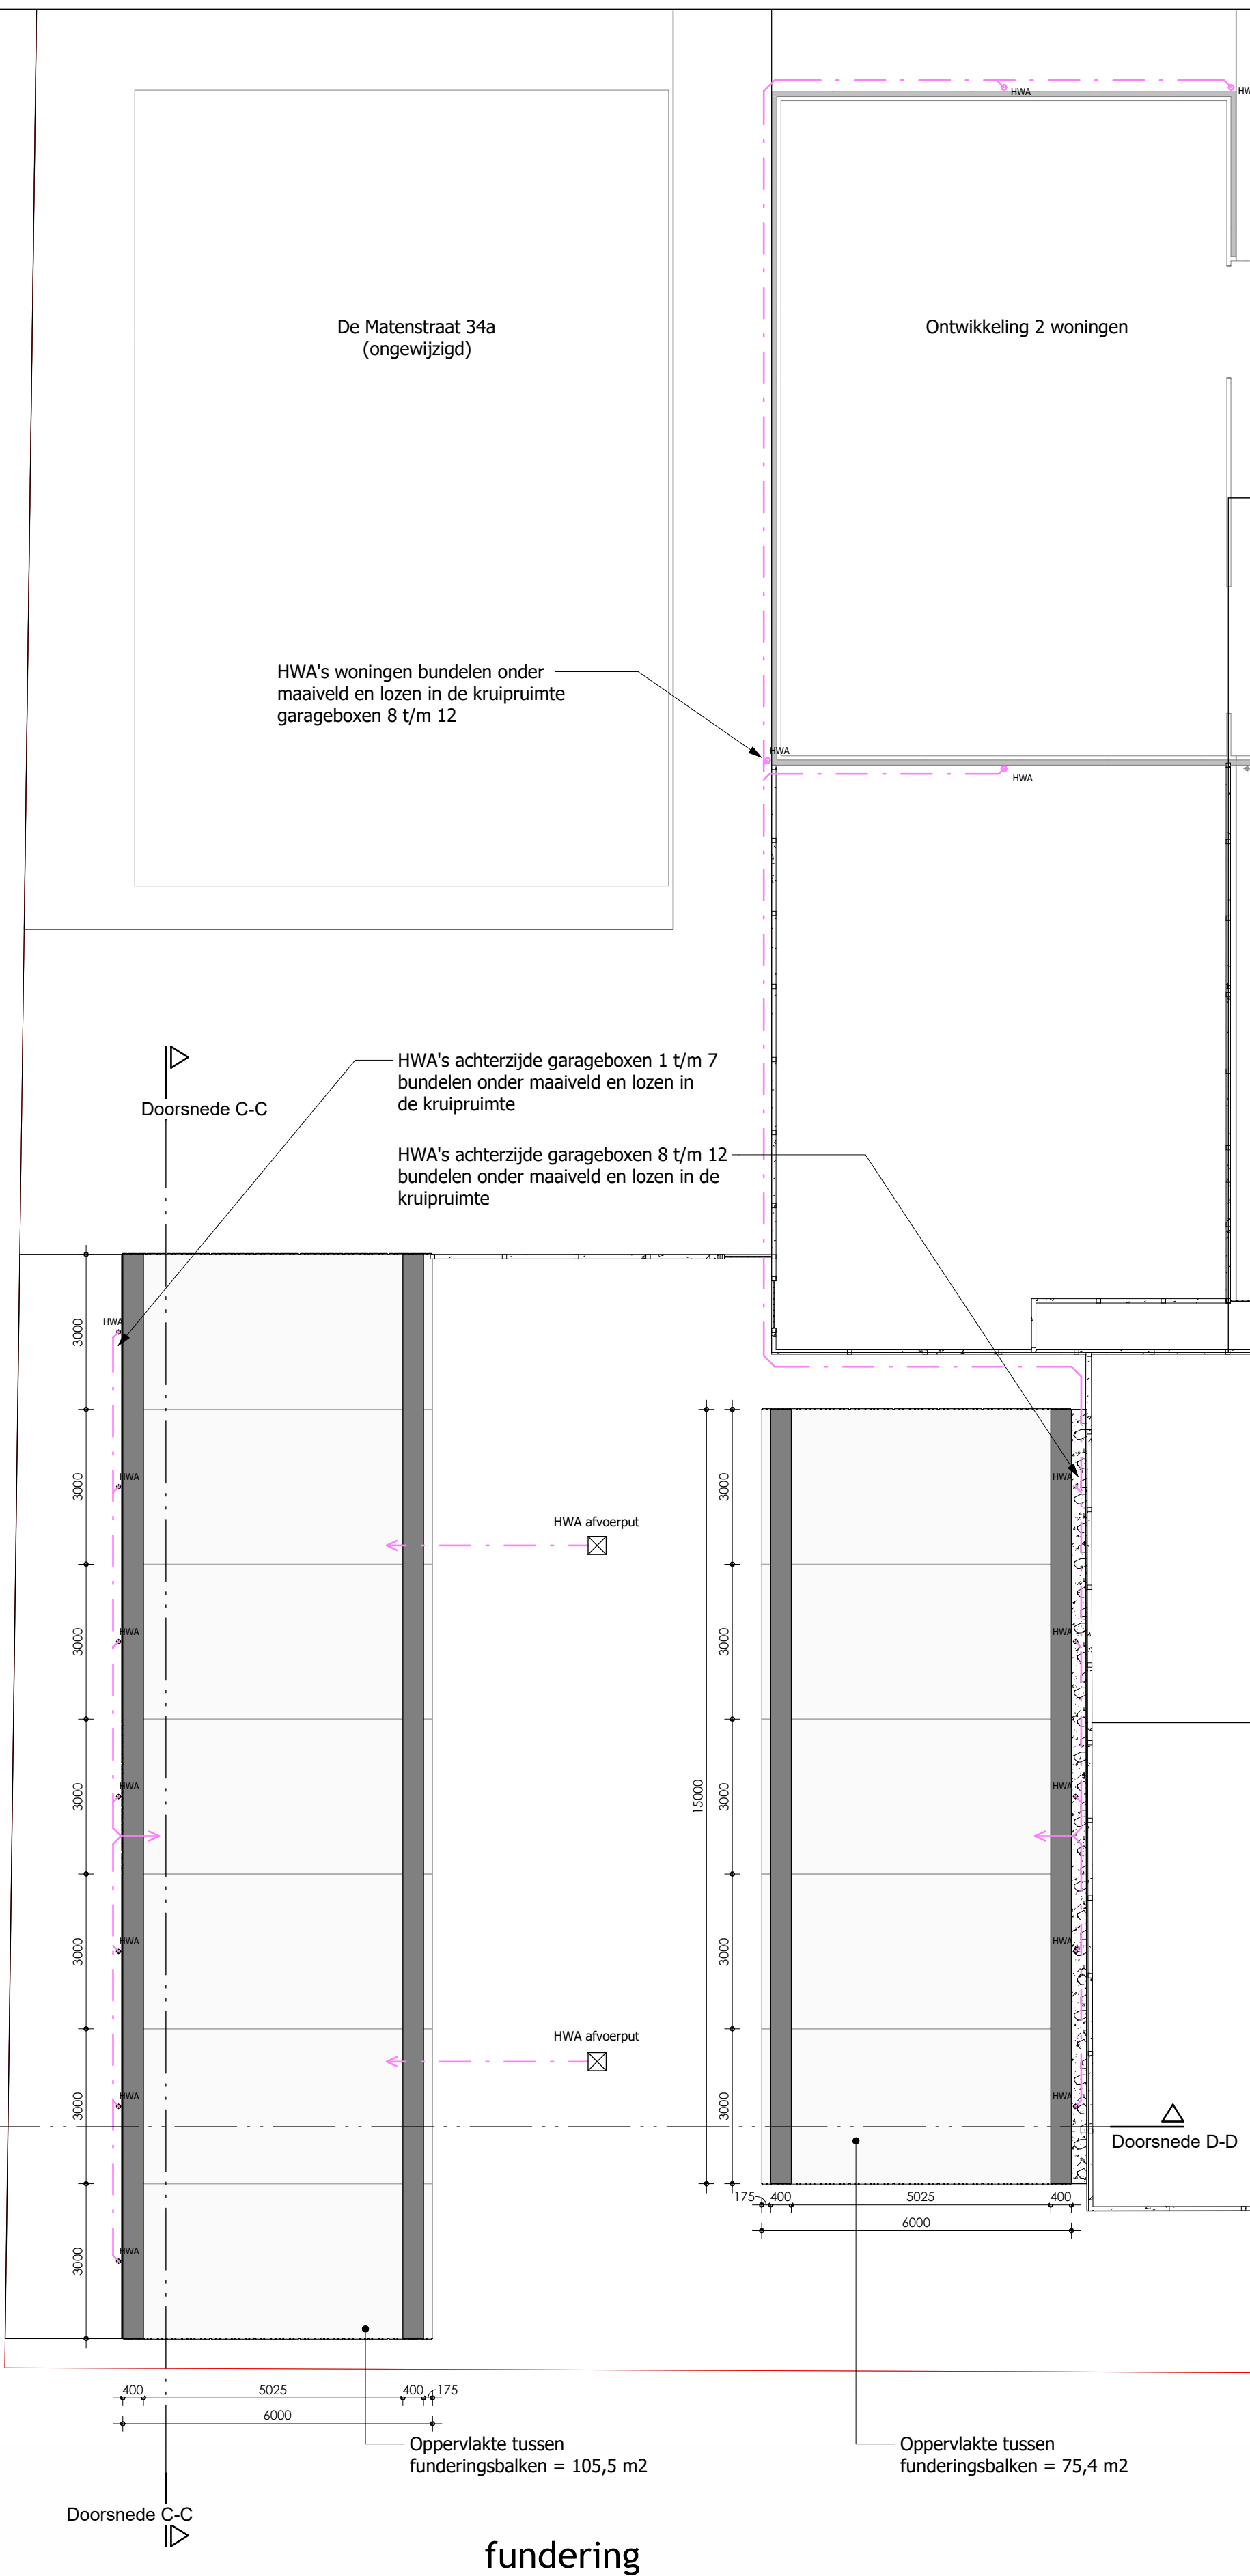


Doorsnede D-D

Hoeveelheid benodigde waterberging:
60mm berging voor elke m² verhard oppervlak:
692 x 0,06 = **41,5 m³ waterberging.**

Oppervlakte tussen funderingsbalken:
105,5 x 75,4 = 180,9 m²

Hoogte waterberging tussen funderingsbalken = 0,23m

Hoeveelheid waterberging tussen de funderingsbalken = **41,5 m³**

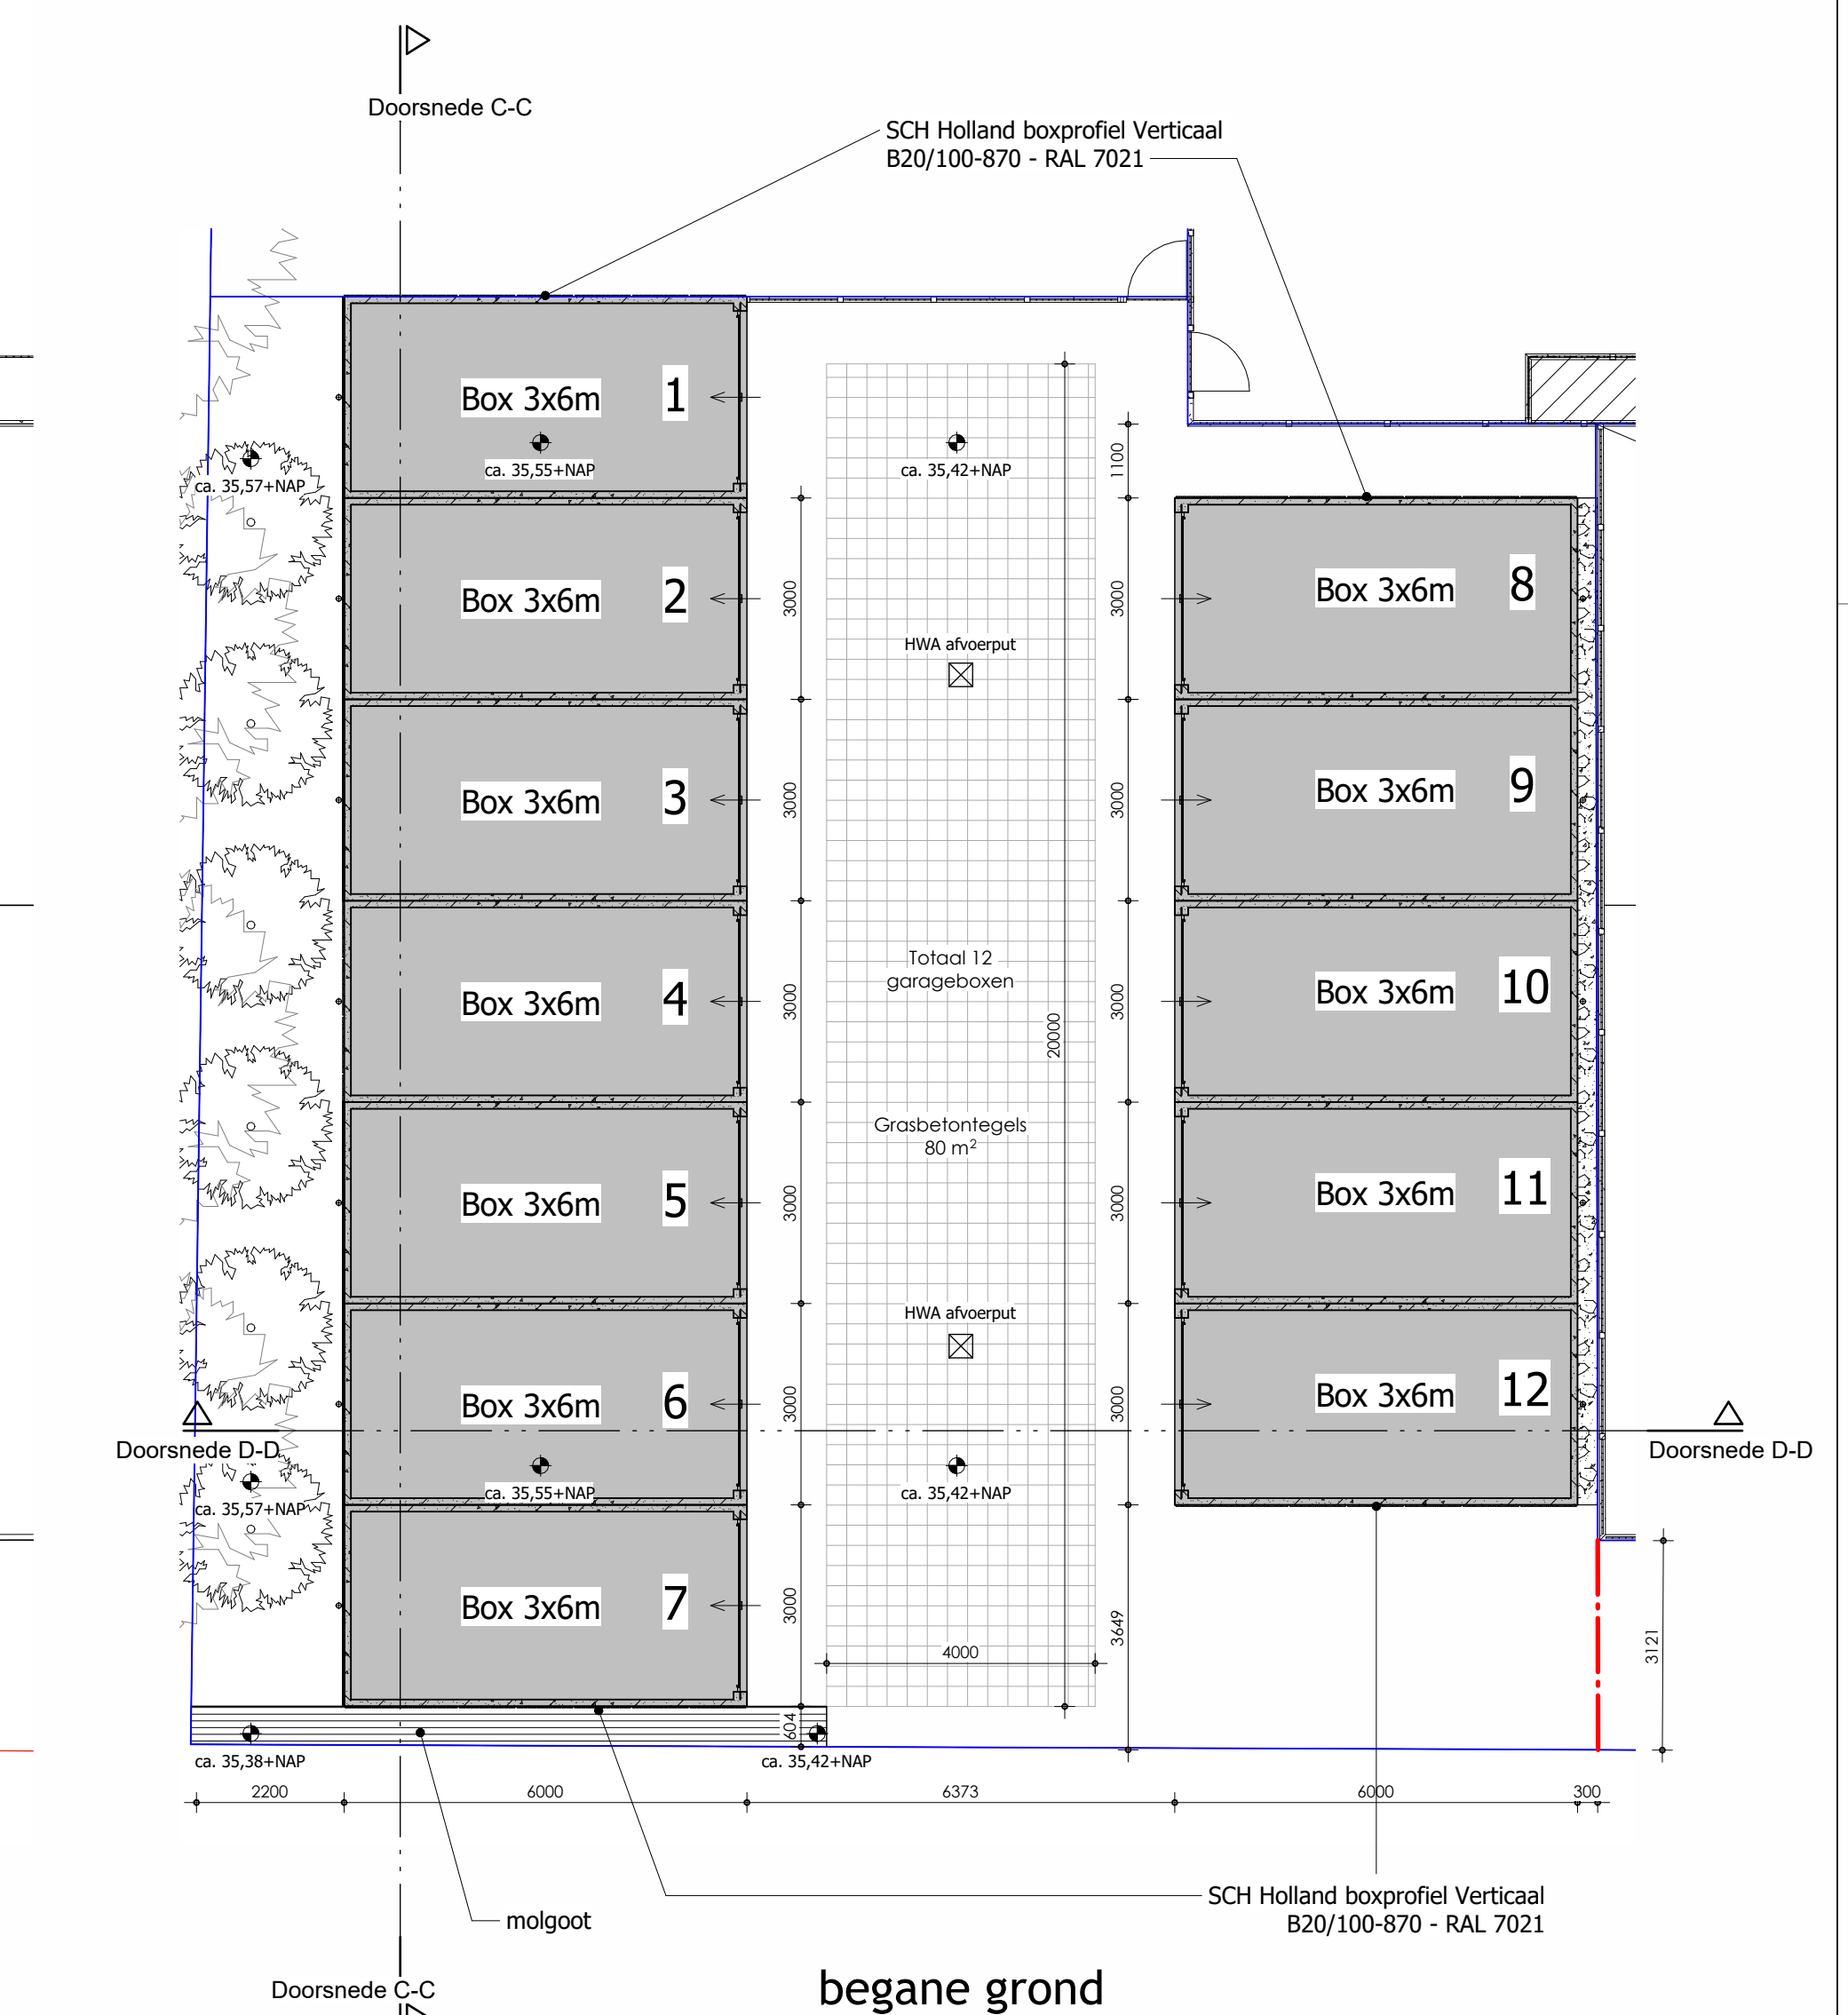

begane grond

Deze tekening is met grote zorg samengesteld. Echter zijn alle maten circa maten en er kunnen derhalve geen rechten aan worden ontleend.



Ernstelosestraat 103
7514 AC Oisterwijk
Tel: 0541 - 570 440
Fax: 0541 - 570 440
E: info@jouwwonen.nl
www.jouwwonen.nl

Project:
De Matenstraat - 2 woningen & 12 garageboxen

Onderdeel:
Nieuw - Prefab garageboxen

Fase:
Definitief

JOUW Wonen Vastgoed

Datum: 08-07-2024
Getekend: JR
Versie: 1 : 100
Afmeting: A1 (594x841)

Bladnummer:
WB_02