




Voorzijde garageboxen

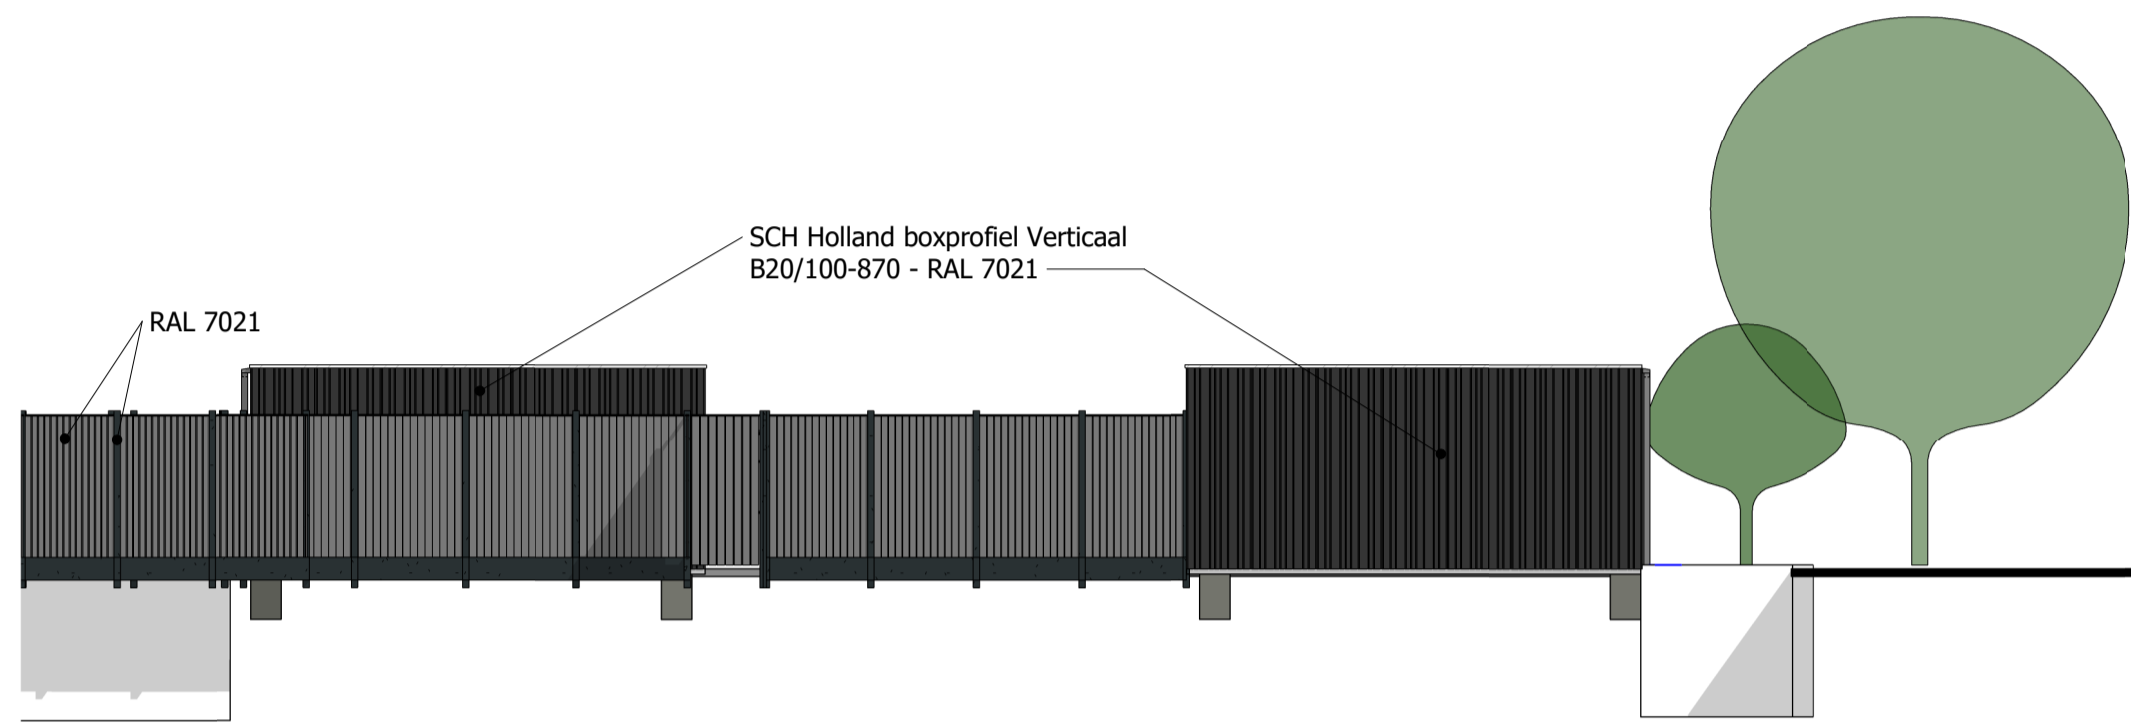


Rechterzijde garageboxen

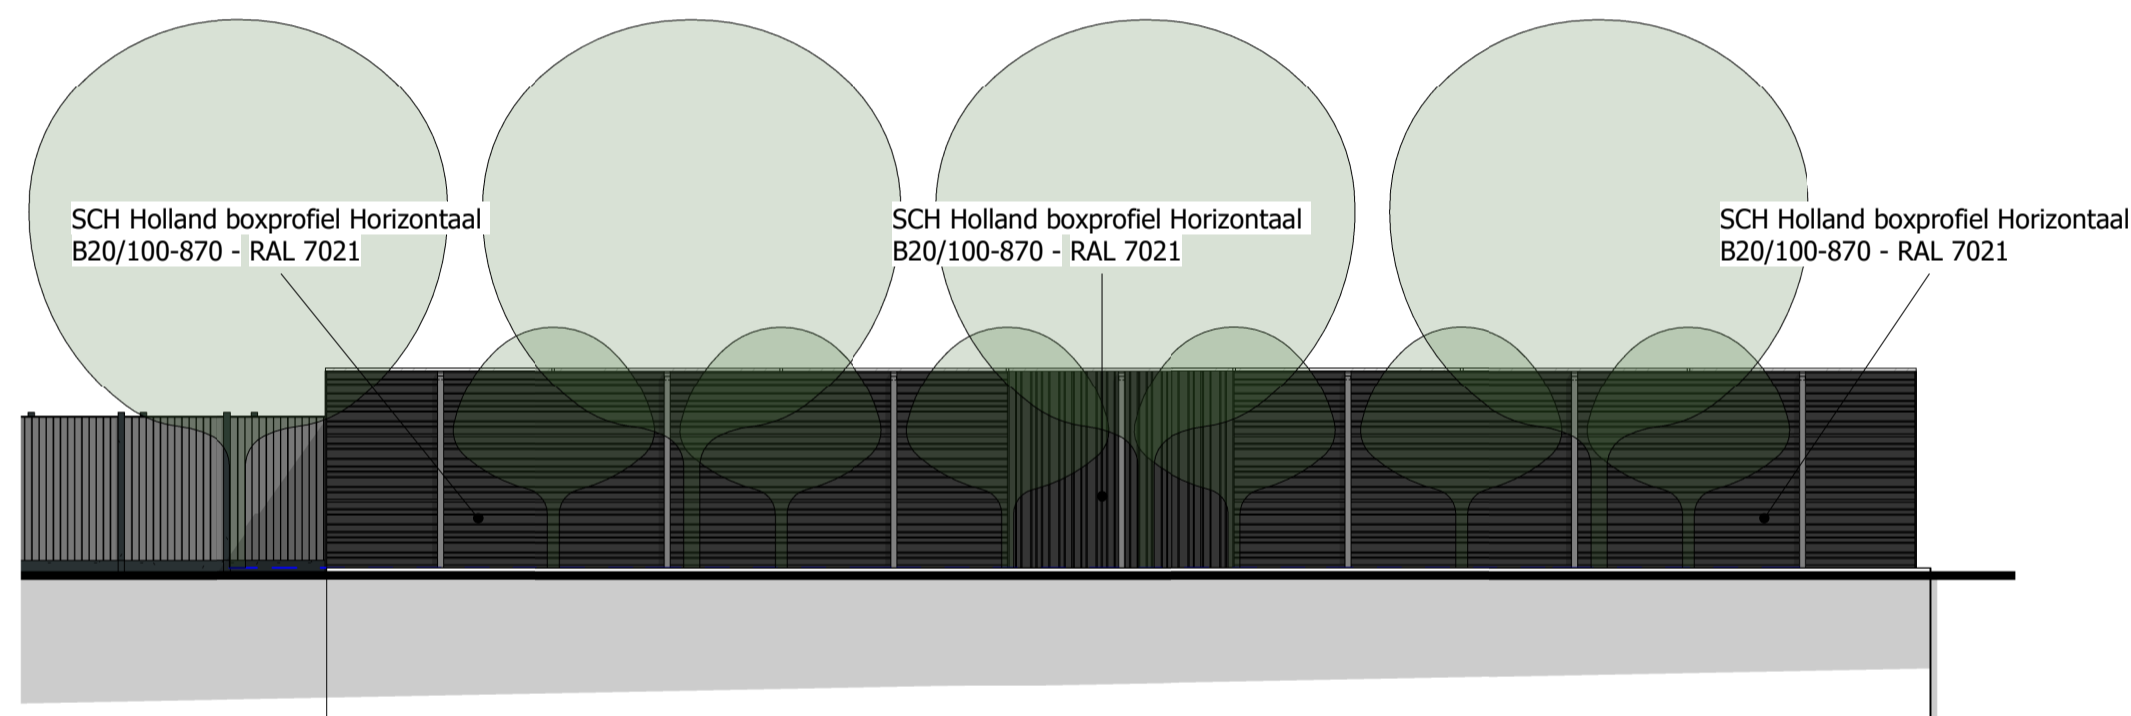


Achterzijde garageboxen

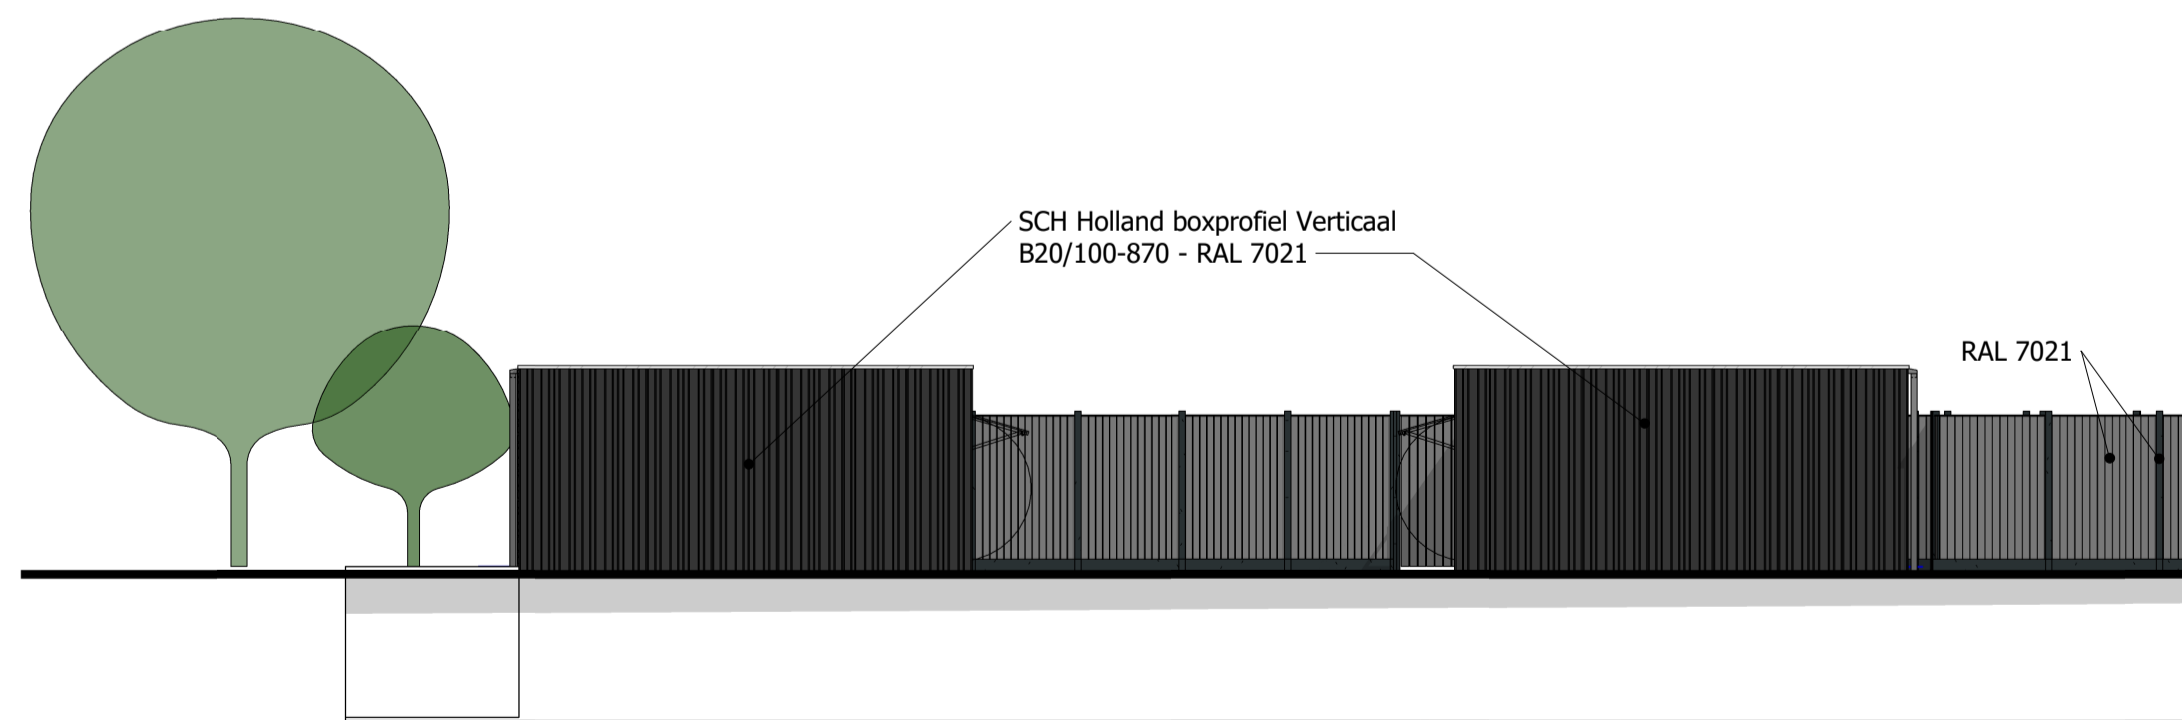


Linkerzijde garageboxen

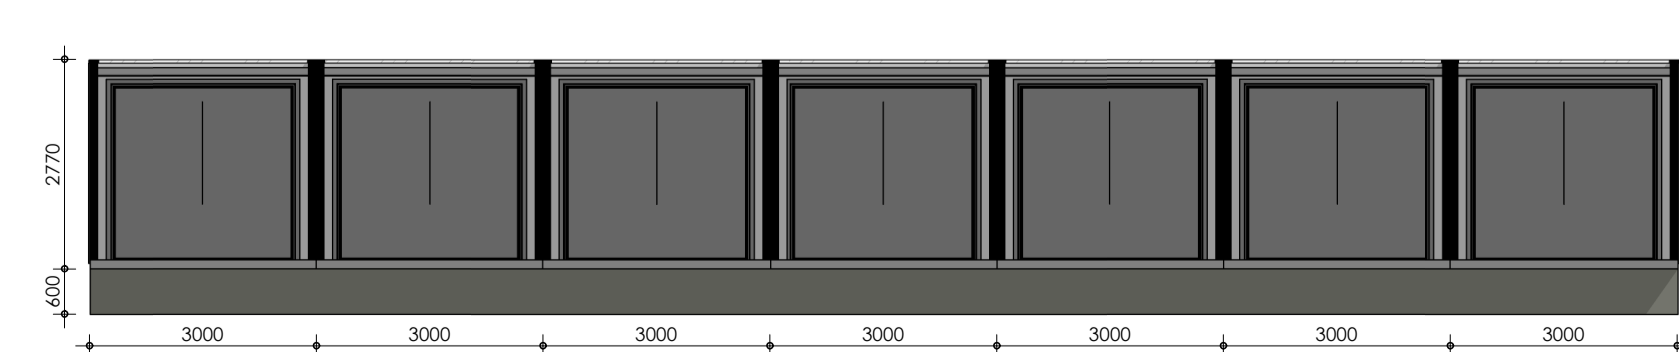


Doorsnede C-C

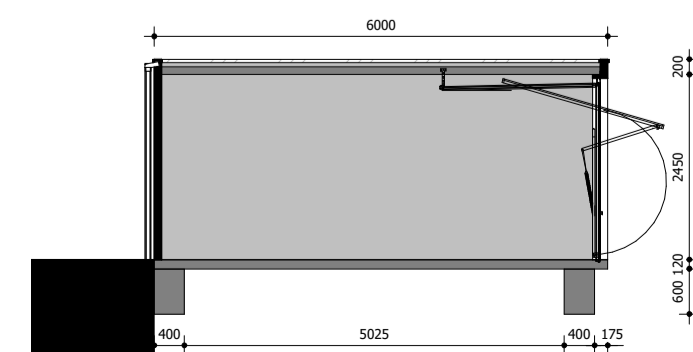

Lengtedoorsnede

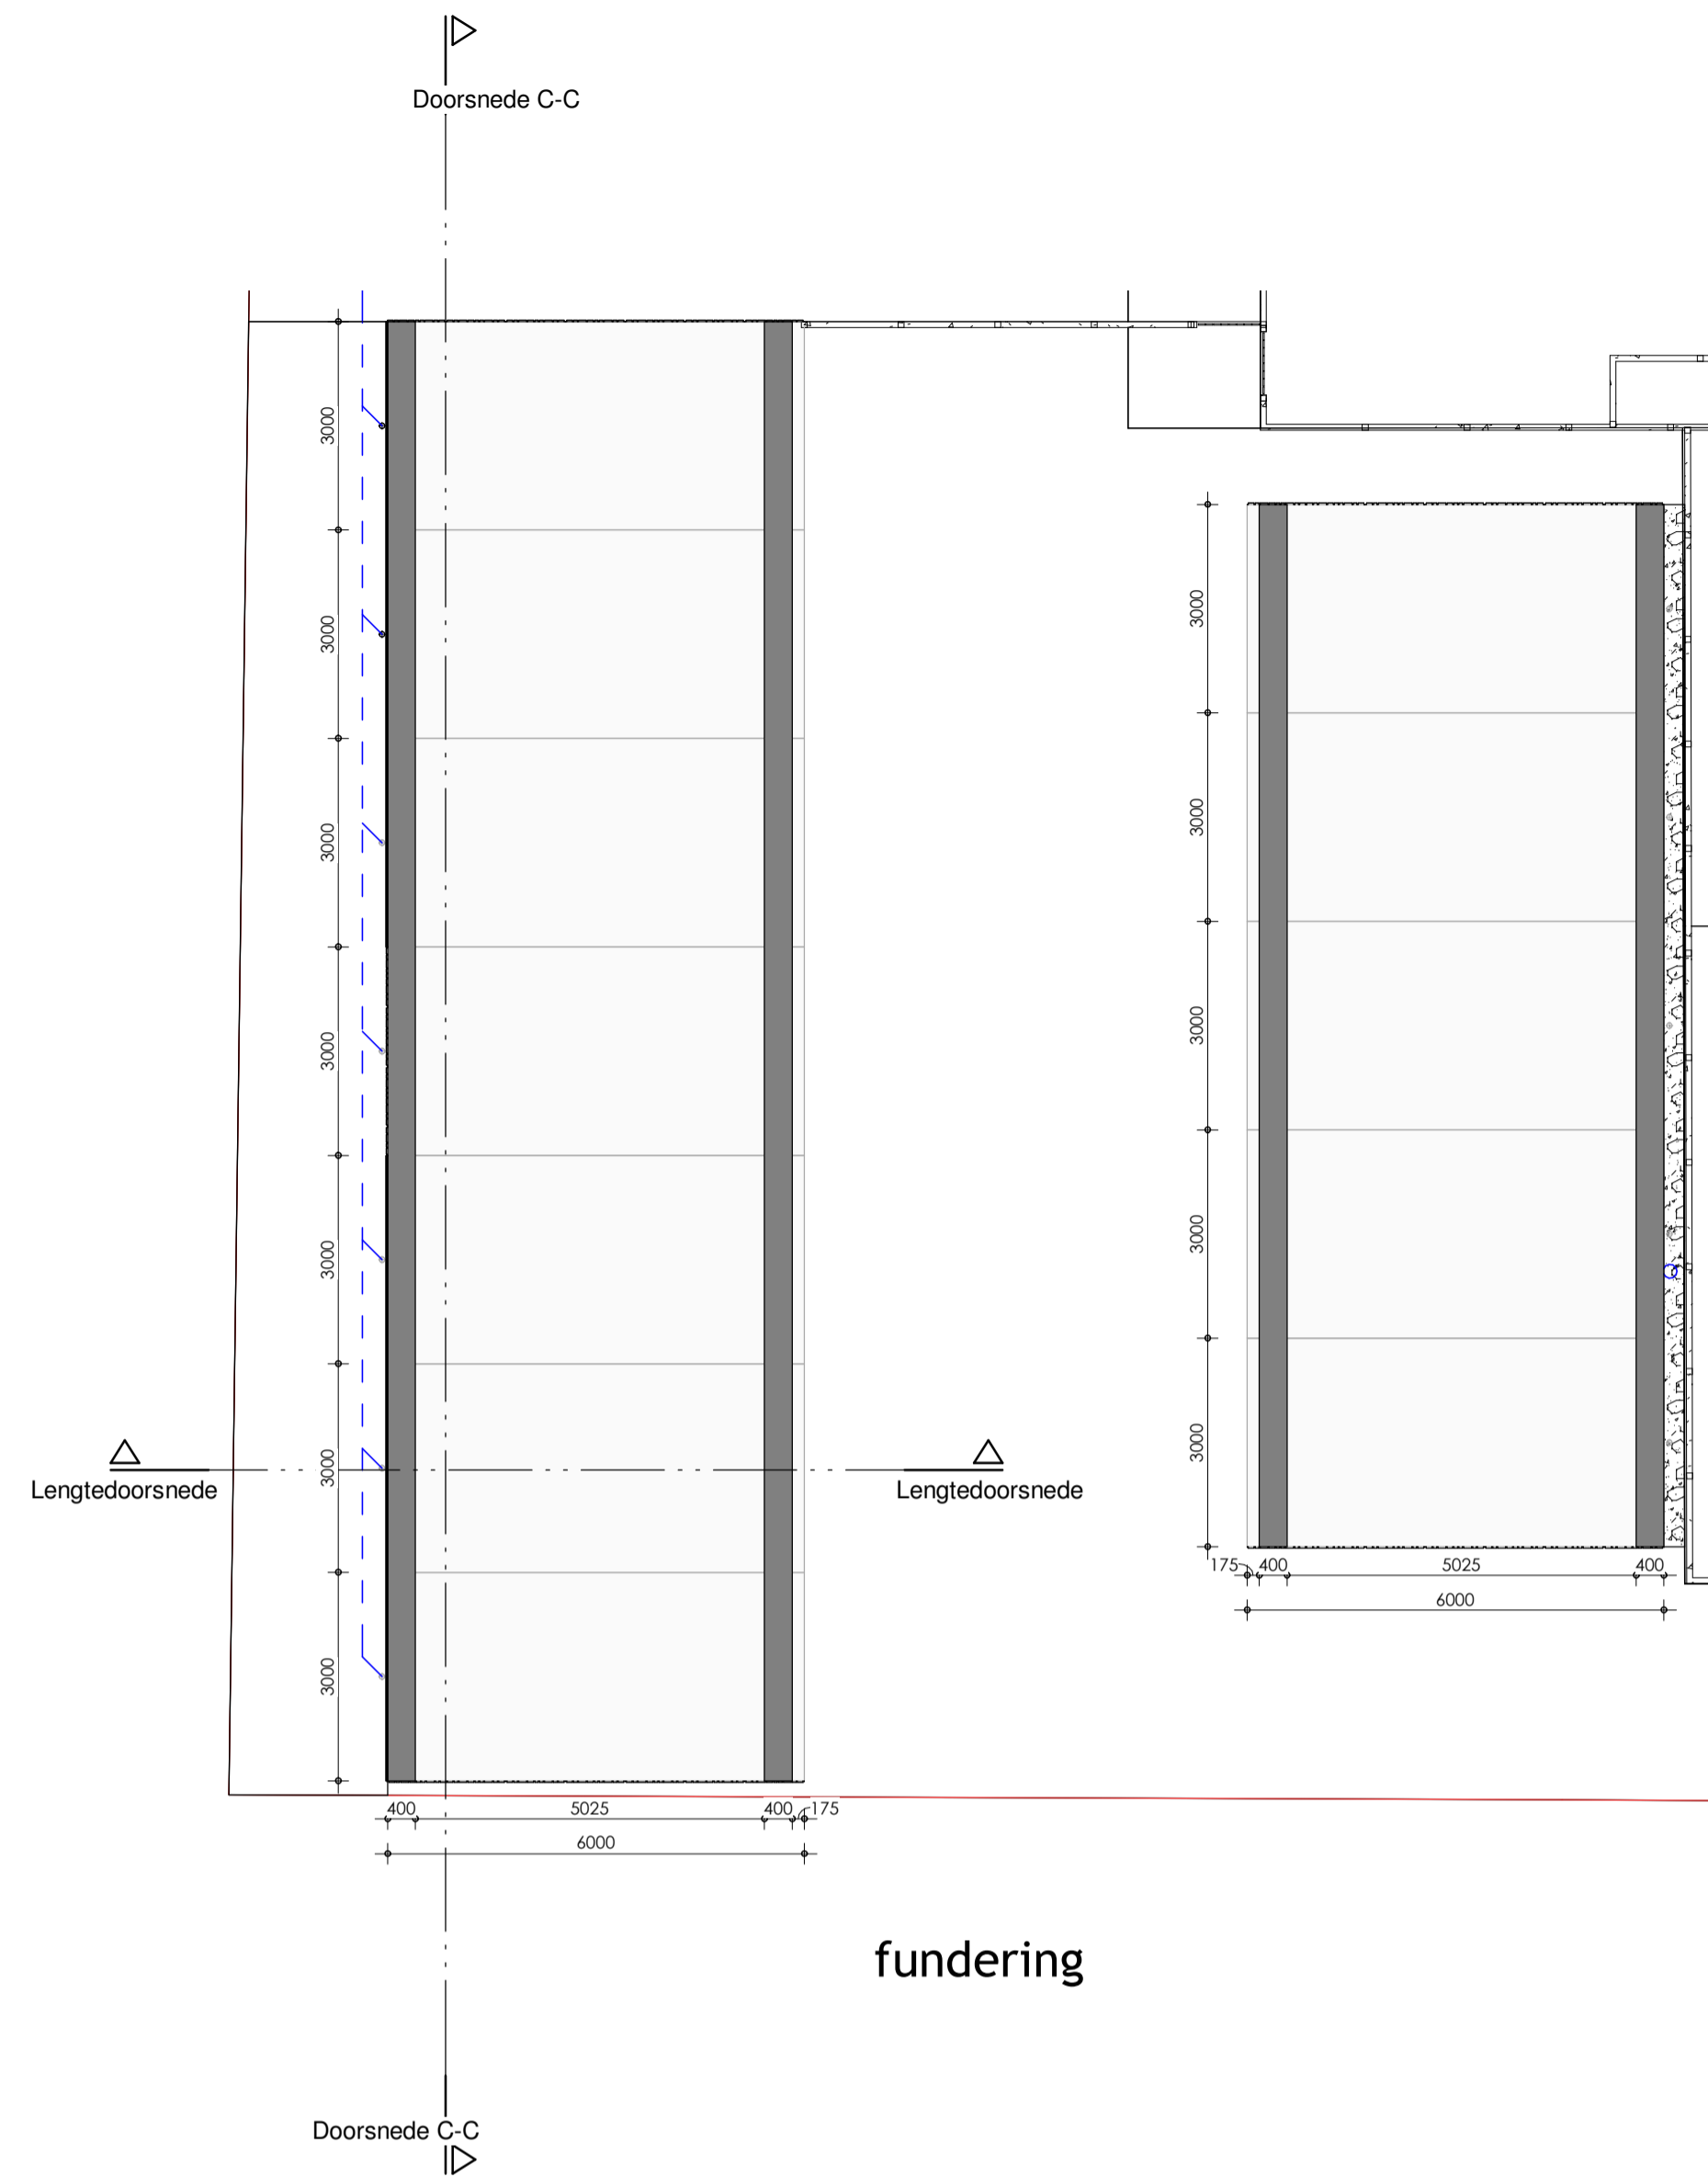

fundering

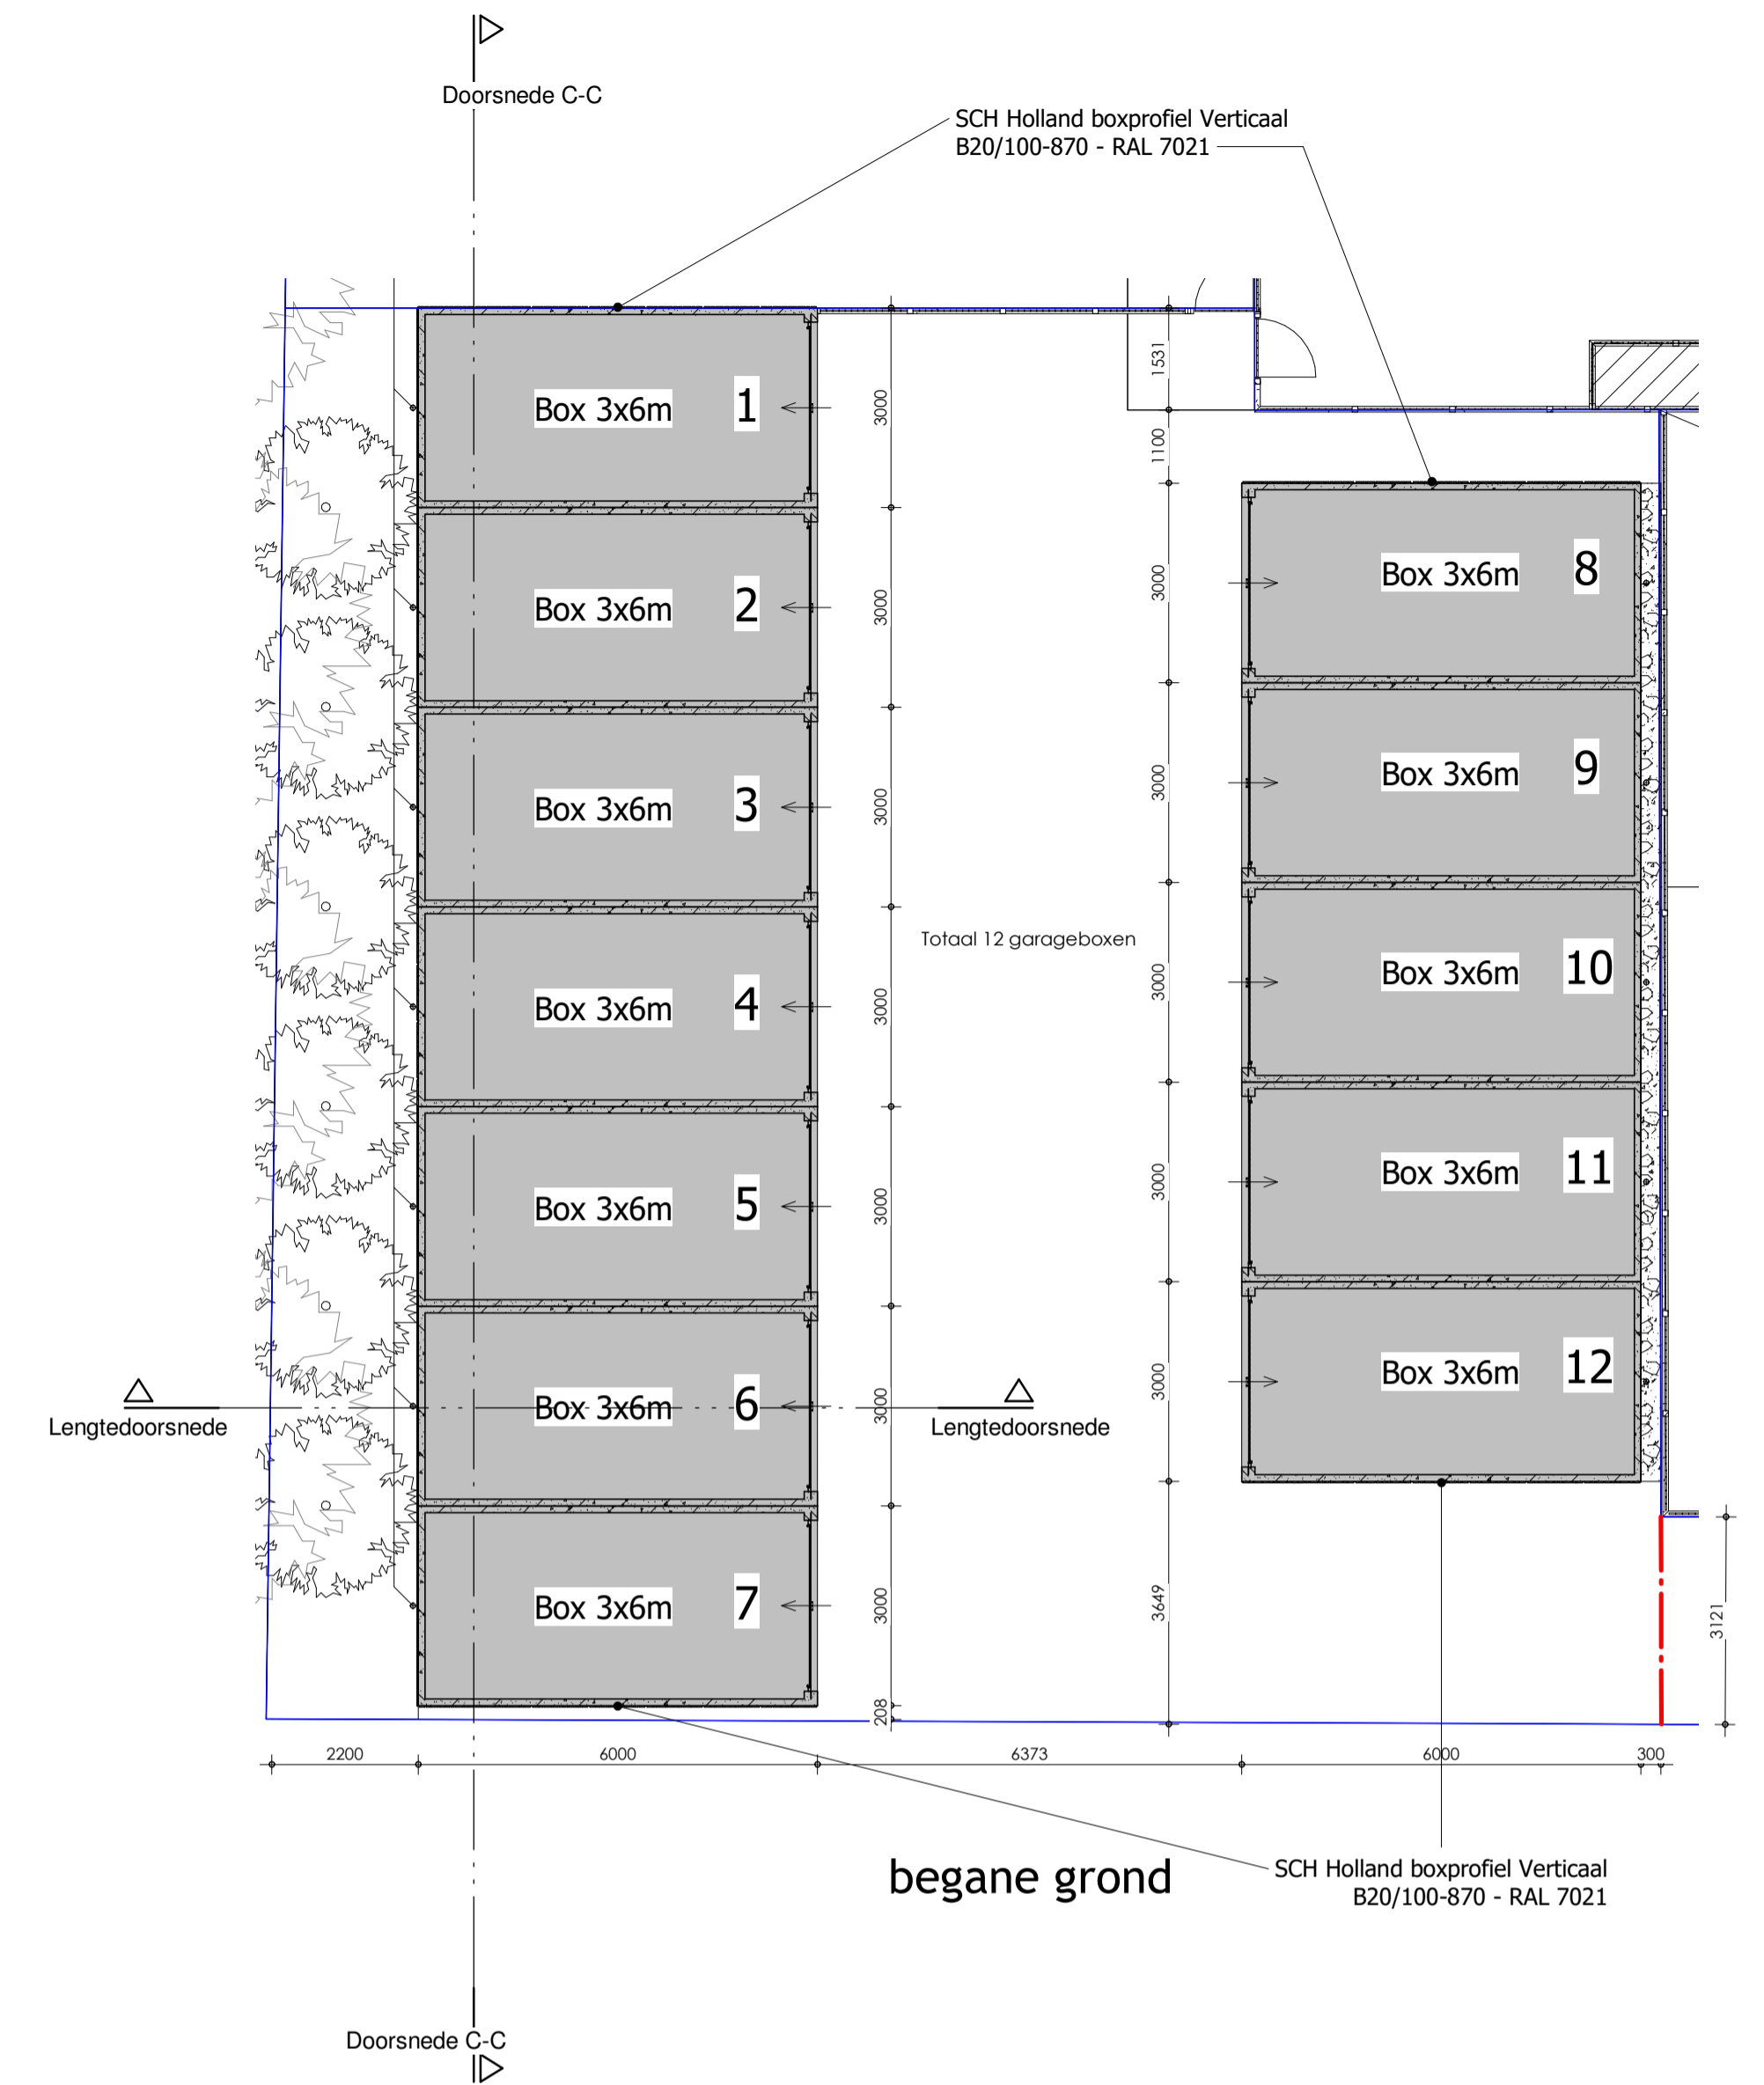

begane grond

Deze tekening is met grote zorg samengesteld. Echter zijn alle maten circa maten en er kunnen derhalve geen rechten aan worden ontleend.



Project: **De Matenstraat - Woning 8 & nieuwbouw woning 9 + 10**  
 Onderdeel: **Nieuw - Prefab garageboxen**

Fase: **Definitief**

JOUW Wonen Vastgoed

Datum: 26-11-2023  
 Getekend: JR  
 Versie:  
 Schaal: 1 : 100  
 Afmeting: A1 (594x841)

Bladnummer: **N\_2.02**

Enschedeelsestraat 163  
 7514 AC Oudevenne  
 Tel: 0541 - 570 440  
 Fax: 0541 - 570 440  
 E: info@jouwwonen.nl  
 www.jouwwonen.nl