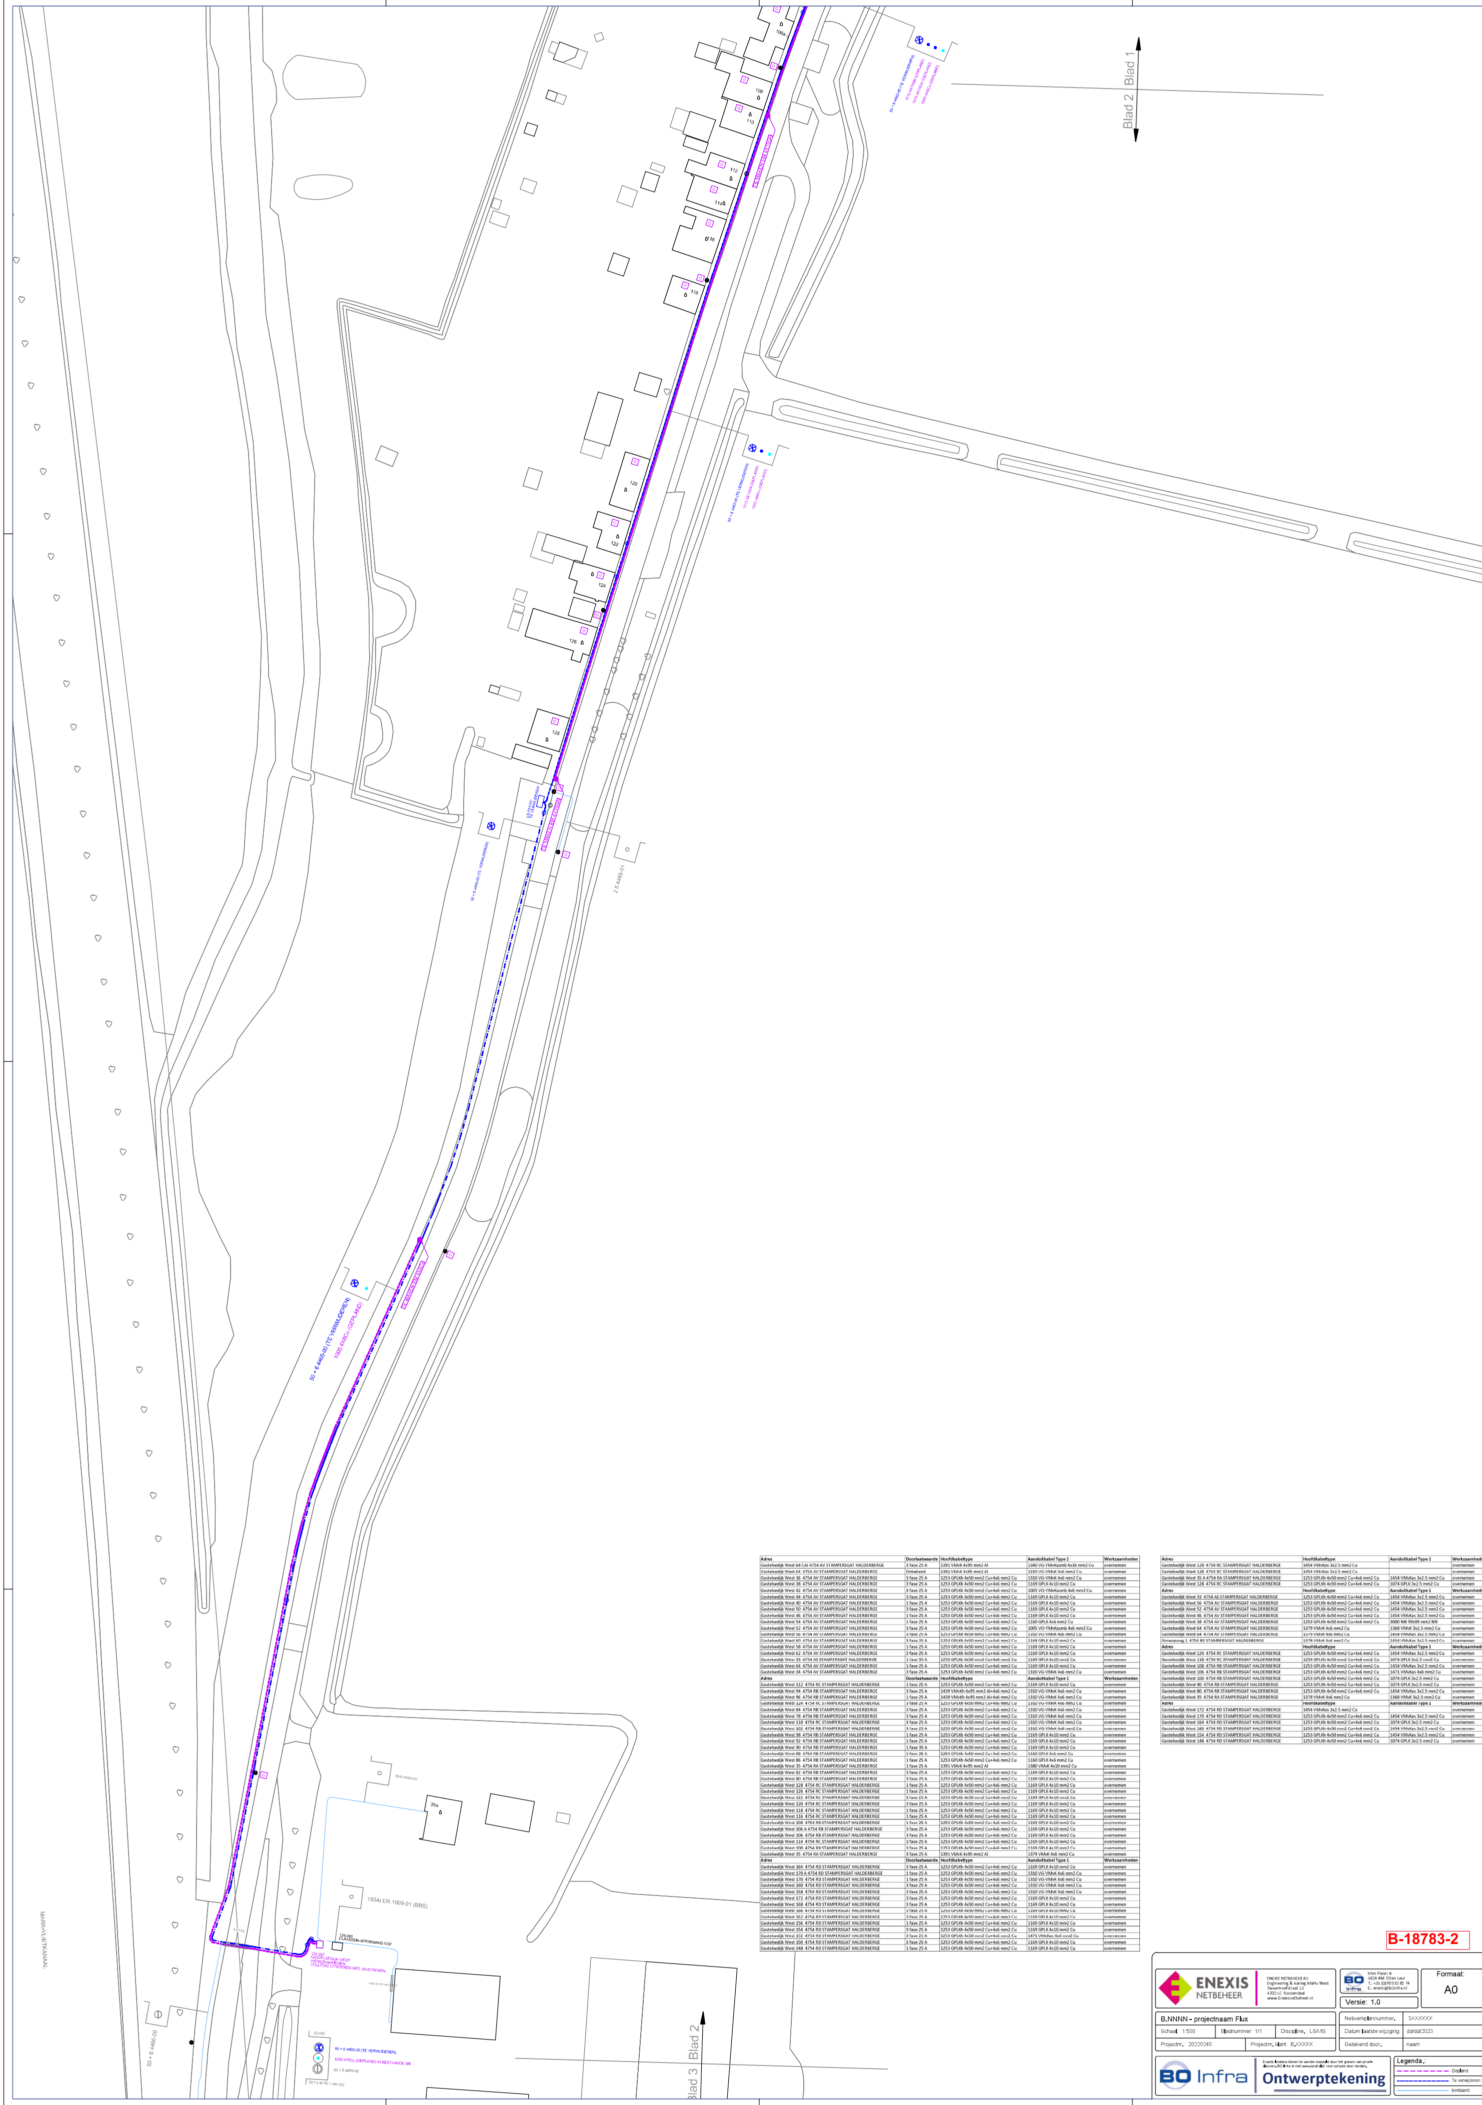

Adres	Doorlaatwaarde	Hoofdkabeltype	Aansluitkabel Type 1	Werkzaamheden
Gastelsedijk West 64 CAI 4754 AV STAMPERSGAT HALDERBERGE	3 fase 25 A	1391 VMvK 4x95 mm2 Al	1340 VG-YMvKasmb 4x16 mm2 Cu	overnemen
Gastelsedijk West 64 4754 AV STAMPERSGAT HALDERBERGE	Onbekend	1391 VMvK 4x95 mm2 Al	1310 VG-VMvK 4x6 mm2 Cu	overnemen
Gastelsedijk West 36 4754 AV STAMPERSGAT HALDERBERGE	3 fase 25 A	1253 GPLKh 4x50 mm2 Cu+4x6 mm2 Cu	1310 VG-VMvK 4x6 mm2 Cu	overnemen
Gastelsedijk West 38 4754 AV STAMPERSGAT HALDERBERGE	3 fase 25 A	1253 GPLKh 4x50 mm2 Cu+4x6 mm2 Cu	1169 GPLK 4x10 mm2 Cu	overnemen
Gastelsedijk West 42 4754 AV STAMPERSGAT HALDERBERGE	3 fase 25 A	1253 GPLKh 4x50 mm2 Cu+4x6 mm2 Cu	1005 VO-YMvKasmb 4x6 mm2 Cu	overnemen
Gastelsedijk West 44 4754 AV STAMPERSGAT HALDERBERGE	3 fase 25 A	1253 GPLKh 4x50 mm2 Cu+4x6 mm2 Cu	1169 GPLK 4x10 mm2 Cu	overnemen
Gastelsedijk West 40 4754 AV STAMPERSGAT HALDERBERGE	1 fase 25 A	1253 GPLKh 4x50 mm2 Cu+4x6 mm2 Cu	1169 GPLK 4x10 mm2 Cu	overnemen
Gastelsedijk West 50 4754 AV STAMPERSGAT HALDERBERGE	3 fase 25 A	1253 GPLKh 4x50 mm2 Cu+4x6 mm2 Cu	1169 GPLK 4x10 mm2 Cu	overnemen
Gastelsedijk West 46 4754 AV STAMPERSGAT HALDERBERGE	1 fase 25 A	1253 GPLKh 4x50 mm2 Cu+4x6 mm2 Cu	1169 GPLK 4x10 mm2 Cu	overnemen
Gastelsedijk West 54 4754 AV STAMPERSGAT HALDERBERGE	1 fase 25 A	1253 GPLKh 4x50 mm2 Cu+4x6 mm2 Cu	1160 GPLK 4x6 mm2 Cu	overnemen
Gastelsedijk West 52 4754 AV STAMPERSGAT HALDERBERGE	3 fase 25 A	1253 GPLKh 4x50 mm2 Cu+4x6 mm2 Cu	1005 VO-YMvKasmb 4x6 mm2 Cu	overnemen
Gastelsedijk West 56 4754 AV STAMPERSGAT HALDERBERGE	3 fase 25 A	1253 GPLKh 4x50 mm2 Cu+4x6 mm2 Cu	1310 VG-VMvK 4x6 mm2 Cu	overnemen
Gastelsedijk West 60 4754 AV STAMPERSGAT HALDERBERGE	3 fase 25 A	1253 GPLKh 4x50 mm2 Cu+4x6 mm2 Cu	1169 GPLK 4x10 mm2 Cu	overnemen
Gastelsedijk West 58 4754 AV STAMPERSGAT HALDERBERGE	1 fase 25 A	1253 GPLKh 4x50 mm2 Cu+4x6 mm2 Cu	1169 GPLK 4x10 mm2 Cu	overnemen
Gastelsedijk West 62 4754 AV STAMPERSGAT HALDERBERGE	3 fase 25 A	1253 GPLKh 4x50 mm2 Cu+4x6 mm2 Cu	1169 GPLK 4x10 mm2 Cu	overnemen
Gastelsedijk West 33 4754 AS STAMPERSGAT HALDERBERGE	1 fase 35 A	1253 GPLKh 4x50 mm2 Cu+4x6 mm2 Cu	1169 GPLK 4x10 mm2 Cu	overnemen
Gastelsedijk West 64 4754 AV STAMPERSGAT HALDERBERGE	1 fase 25 A	1253 GPLKh 4x50 mm2 Cu+4x6 mm2 Cu	1169 GPLK 4x10 mm2 Cu	overnemen
Gastelsedijk West 34 4754 AV STAMPERSGAT HALDERBERGE	3 fase 25 A	1253 GPLKh 4x50 mm2 Cu+4x6 mm2 Cu	1310 VG-VMvK 4x6 mm2 Cu	overnemen
Adres	**Doorlaatwaarde**	**Hoofdkabeltype**	**Aansluitkabel Type 1**	**Werkzaamheden**
Gastelsedijk West 112 4754 RC STAMPERSGAT HALDERBERGE	1 fase 25 A	1253 GPLKh 4x50 mm2 Cu+4x6 mm2 Cu	1169 GPLK 4x10 mm2 Cu	overnemen
Gastelsedijk West 94 4754 RB STAMPERSGAT HALDERBERGE	3 fase 25 A	1439 VMvKh 4x95 mm2 Al+4x6 mm2 Cu	1310 VG-VMvK 4x6 mm2 Cu	overnemen
Gastelsedijk West 96 4754 RB STAMPERSGAT HALDERBERGE	1 fase 25 A	1439 VMvKh 4x95 mm2 Al+4x6 mm2 Cu	1310 VG-VMvK 4x6 mm2 Cu	overnemen
Gastelsedijk West 124 4754 RC STAMPERSGAT HALDERBERGE	3 fase 25 A	1253 GPLKh 4x50 mm2 Cu+4x6 mm2 Cu	1310 VG-VMvK 4x6 mm2 Cu	overnemen
Gastelsedijk West 84 4754 RB STAMPERSGAT HALDERBERGE	3 fase 25 A	1253 GPLKh 4x50 mm2 Cu+4x6 mm2 Cu	1310 VG-VMvK 4x6 mm2 Cu	overnemen
Gastelsedijk West 78 4754 RB STAMPERSGAT HALDERBERGE	3 fase 25 A	1253 GPLKh 4x50 mm2 Cu+4x6 mm2 Cu	1310 VG-VMvK 4x6 mm2 Cu	overnemen
Gastelsedijk West 110 4754 RC STAMPERSGAT HALDERBERGE	3 fase 25 A	1253 GPLKh 4x50 mm2 Cu+4x6 mm2 Cu	1310 VG-VMvK 4x6 mm2 Cu	overnemen
Gastelsedijk West 102 4754 RB STAMPERSGAT HALDERBERGE	3 fase 25 A	1253 GPLKh 4x50 mm2 Cu+4x6 mm2 Cu	1310 VG-VMvK 4x6 mm2 Cu	overnemen
Gastelsedijk West 98 4754 RB STAMPERSGAT HALDERBERGE	1 fase 25 A	1253 GPLKh 4x50 mm2 Cu+4x6 mm2 Cu	1169 GPLK 4x10 mm2 Cu	overnemen
Gastelsedijk West 92 4754 RB STAMPERSGAT HALDERBERGE	1 fase 25 A	1253 GPLKh 4x50 mm2 Cu+4x6 mm2 Cu	1169 GPLK 4x10 mm2 Cu	overnemen
Gastelsedijk West 90 4754 RB STAMPERSGAT HALDERBERGE	1 fase 35 A	1253 GPLKh 4x50 mm2 Cu+4x6 mm2 Cu	1169 GPLK 4x10 mm2 Cu	overnemen
Gastelsedijk West 88 4754 RB STAMPERSGAT HALDERBERGE	1 fase 25 A	1253 GPLKh 4x50 mm2 Cu+4x6 mm2 Cu	1160 GPLK 4x6 mm2 Cu	overnemen
Gastelsedijk West 86 4754 RB STAMPERSGAT HALDERBERGE	1 fase 25 A	1253 GPLKh 4x50 mm2 Cu+4x6 mm2 Cu	1160 GPLK 4x6 mm2 Cu	overnemen
Gastelsedijk West 35 4754 RA STAMPERSGAT HALDERBERGE	1 fase 25 A	1391 VMvK 4x95 mm2 Al	1380 VMvK 4x10 mm2 Cu	overnemen
Gastelsedijk West 82 4754 RB STAMPERSGAT HALDERBERGE	3 fase 25 A	1253 GPLKh 4x50 mm2 Cu+4x6 mm2 Cu	1169 GPLK 4x10 mm2 Cu	overnemen
Gastelsedijk West 80 4754 RB STAMPERSGAT HALDERBERGE	3 fase 25 A	1253 GPLKh 4x50 mm2 Cu+4x6 mm2 Cu	1169 GPLK 4x10 mm2 Cu	overnemen
Gastelsedijk West 128 4754 RC STAMPERSGAT HALDERBERGE	1 fase 25 A	1253 GPLKh 4x50 mm2 Cu+4x6 mm2 Cu	1169 GPLK 4x10 mm2 Cu	overnemen
Gastelsedijk West 126 4754 RC STAMPERSGAT HALDERBERGE	1 fase 25 A	1253 GPLKh 4x50 mm2 Cu+4x6 mm2 Cu	1169 GPLK 4x10 mm2 Cu	overnemen
Gastelsedijk West 122 4754 RC STAMPERSGAT HALDERBERGE	3 fase 25 A	1253 GPLKh 4x50 mm2 Cu+4x6 mm2 Cu	1169 GPLK 4x10 mm2 Cu	overnemen
Gastelsedijk West 120 4754 RC STAMPERSGAT HALDERBERGE	3 fase 25 A	1253 GPLKh 4x50 mm2 Cu+4x6 mm2 Cu	1169 GPLK 4x10 mm2 Cu	overnemen
Gastelsedijk West 118 4754 RC STAMPERSGAT HALDERBERGE	1 fase 25 A	1253 GPLKh 4x50 mm2 Cu+4x6 mm2 Cu	1169 GPLK 4x10 mm2 Cu	overnemen
Gastelsedijk West 116 4754 RC STAMPERSGAT HALDERBERGE	1 fase 25 A	1253 GPLKh 4x50 mm2 Cu+4x6 mm2 Cu	1169 GPLK 4x10 mm2 Cu	overnemen
Gastelsedijk West 108 4754 RB STAMPERSGAT HALDERBERGE	1 fase 25 A	1253 GPLKh 4x50 mm2 Cu+4x6 mm2 Cu	1169 GPLK 4x10 mm2 Cu	overnemen
Gastelsedijk West 106 A 4754 RB STAMPERSGAT HALDERBERGE	3 fase 25 A	1253 GPLKh 4x50 mm2 Cu+4x6 mm2 Cu	1169 GPLK 4x10 mm2 Cu	overnemen
Gastelsedijk West 106 4754 RB STAMPERSGAT HALDERBERGE	3 fase 25 A	1253 GPLKh 4x50 mm2 Cu+4x6 mm2 Cu	1169 GPLK 4x10 mm2 Cu	overnemen
Gastelsedijk West 114 4754 RC STAMPERSGAT HALDERBERGE	3 fase 25 A	1253 GPLKh 4x50 mm2 Cu+4x6 mm2 Cu	1169 GPLK 4x10 mm2 Cu	overnemen
Gastelsedijk West 100 4754 RB STAMPERSGAT HALDERBERGE	3 fase 25 A	1253 GPLKh 4x50 mm2 Cu+4x6 mm2 Cu	1169 GPLK 4x10 mm2 Cu	overnemen
Gastelsedijk West 35 4754 RA STAMPERSGAT HALDERBERGE	3 fase 25 A	1391 VMvK 4x95 mm2 Al	1379 VMvK 4x6 mm2 Cu	overnemen
Adres	**Doorlaatwaarde**	**Hoofdkabeltype**	**Aansluitkabel Type 1**	**Werkzaamheden**
Gastelsedijk West 164 4754 RD STAMPERSGAT HALDERBERGE	3 fase 25 A	1253 GPLKh 4x50 mm2 Cu+4x6 mm2 Cu	1169 GPLK 4x10 mm2 Cu	overnemen
Gastelsedijk West 170 A 4754 RD STAMPERSGAT HALDERBERGE	1 fase 25 A	1253 GPLKh 4x50 mm2 Cu+4x6 mm2 Cu	1310 VG-VMvK 4x6 mm2 Cu	overnemen
Gastelsedijk West 170 4754 RD STAMPERSGAT HALDERBERGE	1 fase 25 A	1253 GPLKh 4x50 mm2 Cu+4x6 mm2 Cu	1310 VG-VMvK 4x6 mm2 Cu	overnemen
Gastelsedijk West 160 4754 RD STAMPERSGAT HALDERBERGE	3 fase 25 A	1253 GPLKh 4x50 mm2 Cu+4x6 mm2 Cu	1310 VG-VMvK 4x6 mm2 Cu	overnemen
Gastelsedijk West 158 4754 RD STAMPERSGAT HALDERBERGE	3 fase 25 A	1253 GPLKh 4x50 mm2 Cu+4x6 mm2 Cu	1310 VG-VMvK 4x6 mm2 Cu	overnemen
Gastelsedijk West 172 4754 RD STAMPERSGAT HALDERBERGE	3 fase 25 A	1253 GPLKh 4x50 mm2 Cu+4x6 mm2 Cu	1169 GPLK 4x10 mm2 Cu	overnemen
Gastelsedijk West 168 4754 RD STAMPERSGAT HALDERBERGE	3 fase 25 A	1253 GPLKh 4x50 mm2 Cu+4x6 mm2 Cu	1169 GPLK 4x10 mm2 Cu	overnemen
Gastelsedijk West 166 4754 RD STAMPERSGAT HALDERBERGE	3 fase 25 A	1253 GPLKh 4x50 mm2 Cu+4x6 mm2 Cu	1169 GPLK 4x10 mm2 Cu	overnemen
Gastelsedijk West 162 4754 RD STAMPERSGAT HALDERBERGE	3 fase 25 A	1253 GPLKh 4x50 mm2 Cu+4x6 mm2 Cu	1169 GPLK 4x10 mm2 Cu	overnemen
Gastelsedijk West 156 4754 RD STAMPERSGAT HALDERBERGE	1 fase 25 A	1253 GPLKh 4x50 mm2 Cu+4x6 mm2 Cu	1169 GPLK 4x10 mm2 Cu	overnemen
Gastelsedijk West 154 4754 RD STAMPERSGAT HALDERBERGE	3 fase 25 A	1253 GPLKh 4x50 mm2 Cu+4x6 mm2 Cu	1169 GPLK 4x10 mm2 Cu	overnemen
Gastelsedijk West 152 4754 RD STAMPERSGAT HALDERBERGE	3 fase 25 A	1253 GPLKh 4x50 mm2 Cu+4x6 mm2 Cu	1471 VMvKas 4x6 mm2 Cu	overnemen
Gastelsedijk West 150 4754 RD STAMPERSGAT HALDERBERGE	3 fase 25 A	1253 GPLKh 4x50 mm2 Cu+4x6 mm2 Cu	1169 GPLK 4x10 mm2 Cu	overnemen
Gastelsedijk West 148 4754 RD STAMPERSGAT HALDERBERGE	1 fase 25 A	1253 GPLKh 4x50 mm2 Cu+4x6 mm2 Cu	1169 GPLK 4x10 mm2 Cu	overnemen

Adres	Hoofdkabeltype	Aansluitkabel Type 1	Werkzaamheden
Gastelsedijk West 128 4754 RC STAMPERSGAT HALDERBERGE	1454 VMvKas 3x2.5 mm2 Cu		overnemen
Gastelsedijk West 128 4754 RC STAMPERSGAT HALDERBERGE	1454 VMvKas 3x2.5 mm2 Cu		overnemen
Gastelsedijk West 35 A 4754 RA STAMPERSGAT HALDERBERGE	1253 GPLKh 4x50 mm2 Cu+4x6 mm2 Cu	1454 VMvKas 3x2.5 mm2 Cu	overnemen
Gastelsedijk West 128 4754 RC STAMPERSGAT HALDERBERGE	1253 GPLKh 4x50 mm2 Cu+4x6 mm2 Cu	1074 GPLK 3x2.5 mm2 Cu	overnemen
Adres	**Hoofdkabeltype**	**Aansluitkabel Type 1**	**Werkzaamheden**
Gastelsedijk West 33 4754 AS STAMPERSGAT HALDERBERGE	1253 GPLKh 4x50 mm2 Cu+4x6 mm2 Cu	1454 VMvKas 3x2.5 mm2 Cu	overnemen
Gastelsedijk West 56 4754 AV STAMPERSGAT HALDERBERGE	1253 GPLKh 4x50 mm2 Cu+4x6 mm2 Cu	1454 VMvKas 3x2.5 mm2 Cu	overnemen
Gastelsedijk West 52 4754 AV STAMPERSGAT HALDERBERGE	1253 GPLKh 4x50 mm2 Cu+4x6 mm2 Cu	1454 VMvKas 3x2.5 mm2 Cu	overnemen
Gastelsedijk West 46 4754 AV STAMPERSGAT HALDERBERGE	1253 GPLKh 4x50 mm2 Cu+4x6 mm2 Cu	1454 VMvKas 3x2.5 mm2 Cu	overnemen
Gastelsedijk West 38 4754 AV STAMPERSGAT HALDERBERGE	1253 GPLKh 4x50 mm2 Cu+4x6 mm2 Cu	3000 NN 99x99 mm2 NN	overnemen
Gastelsedijk West 64 4754 AV STAMPERSGAT HALDERBERGE	1379 VMvK 4x6 mm2 Cu	1368 VMvK 3x2.5 mm2 Cu	overnemen
Gastelsedijk West 64 4754 AV STAMPERSGAT HALDERBERGE	1379 VMvK 4x6 mm2 Cu	1454 VMvKas 3x2.5 mm2 Cu	overnemen
Groeneweg 1 4754 RE STAMPERSGAT HALDERBERGE	1379 VMvK 4x6 mm2 Cu	1454 VMvKas 3x2.5 mm2 Cu	overnemen
Adres	**Hoofdkabeltype**	**Aansluitkabel Type 1**	**Werkzaamheden**
Gastelsedijk West 124 4754 RC STAMPERSGAT HALDERBERGE	1253 GPLKh 4x50 mm2 Cu+4x6 mm2 Cu	1454 VMvKas 3x2.5 mm2 Cu	overnemen
Gastelsedijk West 118 4754 RC STAMPERSGAT HALDERBERGE	1253 GPLKh 4x50 mm2 Cu+4x6 mm2 Cu	1074 GPLK 3x2.5 mm2 Cu	overnemen
Gastelsedijk West 108 4754 RB STAMPERSGAT HALDERBERGE	1253 GPLKh 4x50 mm2 Cu+4x6 mm2 Cu	1454 VMvKas 3x2.5 mm2 Cu	overnemen
Gastelsedijk West 106 4754 RB STAMPERSGAT HALDERBERGE	1253 GPLKh 4x50 mm2 Cu+4x6 mm2 Cu	1471 VMvKas 4x6 mm2 Cu	overnemen
Gastelsedijk West 100 4754 RB STAMPERSGAT HALDERBERGE	1253 GPLKh 4x50 mm2 Cu+4x6 mm2 Cu	1074 GPLK 3x2.5 mm2 Cu	overnemen
Gastelsedijk West 90 4754 RB STAMPERSGAT HALDERBERGE	1253 GPLKh 4x50 mm2 Cu+4x6 mm2 Cu	1074 GPLK 3x2.5 mm2 Cu	overnemen
Gastelsedijk West 80 4754 RB STAMPERSGAT HALDERBERGE	1253 GPLKh 4x50 mm2 Cu+4x6 mm2 Cu	1454 VMvKas 3x2.5 mm2 Cu	overnemen
Gastelsedijk West 35 4754 RA STAMPERSGAT HALDERBERGE	1379 VMvK 4x6 mm2 Cu	1368 VMvK 3x2.5 mm2 Cu	overnemen
Adres	**Hoofdkabeltype**	**Aansluitkabel Type 1**	**Werkzaamheden**
Gastelsedijk West 172 4754 RD STAMPERSGAT HALDERBERGE	1454 VMvKas 3x2.5 mm2 Cu		overnemen
Gastelsedijk West 170 4754 RD STAMPERSGAT HALDERBERGE	1253 GPLKh 4x50 mm2 Cu+4x6 mm2 Cu	1454 VMvKas 3x2.5 mm2 Cu	overnemen
Gastelsedijk West 164 4754 RD STAMPERSGAT HALDERBERGE	1253 GPLKh 4x50 mm2 Cu+4x6 mm2 Cu	1074 GPLK 3x2.5 mm2 Cu	overnemen
Gastelsedijk West 160 4754 RD STAMPERSGAT HALDERBERGE	1253 GPLKh 4x50 mm2 Cu+4x6 mm2 Cu	1454 VMvKas 3x2.5 mm2 Cu	overnemen
Gastelsedijk West 154 4754 RD STAMPERSGAT HALDERBERGE	1253 GPLKh 4x50 mm2 Cu+4x6 mm2 Cu	1454 VMvKas 3x2.5 mm2 Cu	overnemen
Gastelsedijk West 148 4754 RD STAMPERSGAT HALDERBERGE	1253 GPLKh 4x50 mm2 Cu+4x6 mm2 Cu	1074 GPLK 3x2.5 mm2 Cu	overnemen

B-18783-2

ENEXIS NETBEHEER
ENEXIS NETBEHEER BV
Engineering & Aanleg MaNu West
Zwaanhoefstraat 12
4702 LC Roosendaal
www.Enexisnetbeheer.nl

BO Infra
Mon Plaisir 8
4824 AM Etten Leur
T.: +31 (0)76532 85 74
E.: enexis@BOinfra.nl

Versie: 1.0

Formaat: A0

B.NNNN - projectnaam Flux	
Schaal: 1:500	Bladnummer: 1/1
Discipline.: LS/MS	
Projectnr.: 20220245	Projectnr. klant: B.XXXXX
Netwerkplannummer.:	3XXXXXX
Datum laatste wijziging:	dd/dd/2023
Getekend door.:	naam

BO Infra

Exacte locaties dienen te worden bepaald door het graven van proef-sleuven. BO Infra is niet aansprakelijk voor schade door derden.

Ontwerptekening

Legenda.:
- Gepland
- Te verwijderen
- bestaand