




# verwijderen en plaatsen van kabels in en nabij een regionale waterkering thv Vlietdijk 5 te Dinteloord

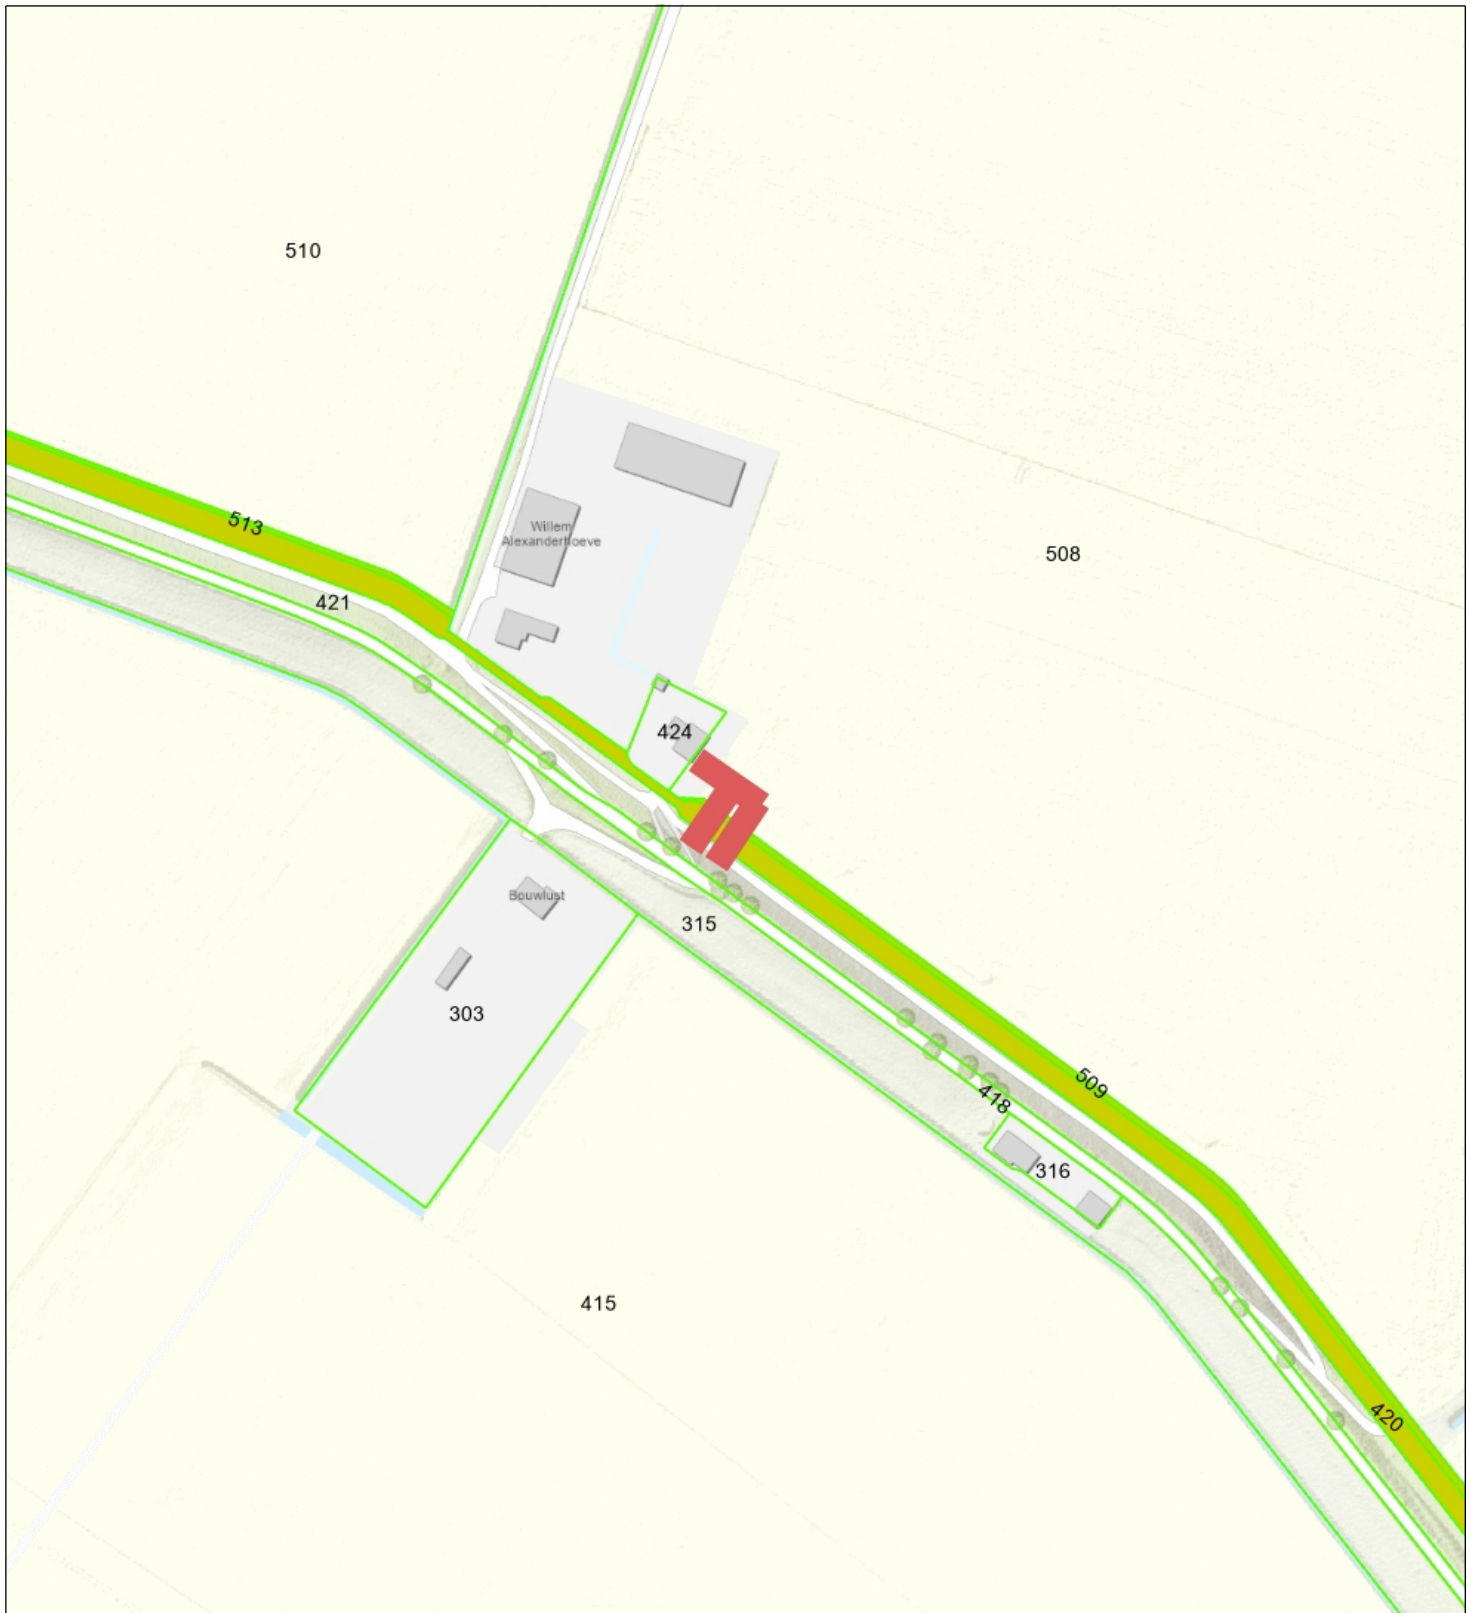

-  Percelen
-  Eigendom waterschap
- Topo



**Naam/Proces:**  
0652803851-B

**Datum:** 06-09-2024

**Formaat:** A4

**Schaal:** 1:2,500