


verwijderen en plaatsen van duiker in b-water


thv de Hoogstraat 82A te Oosterhout

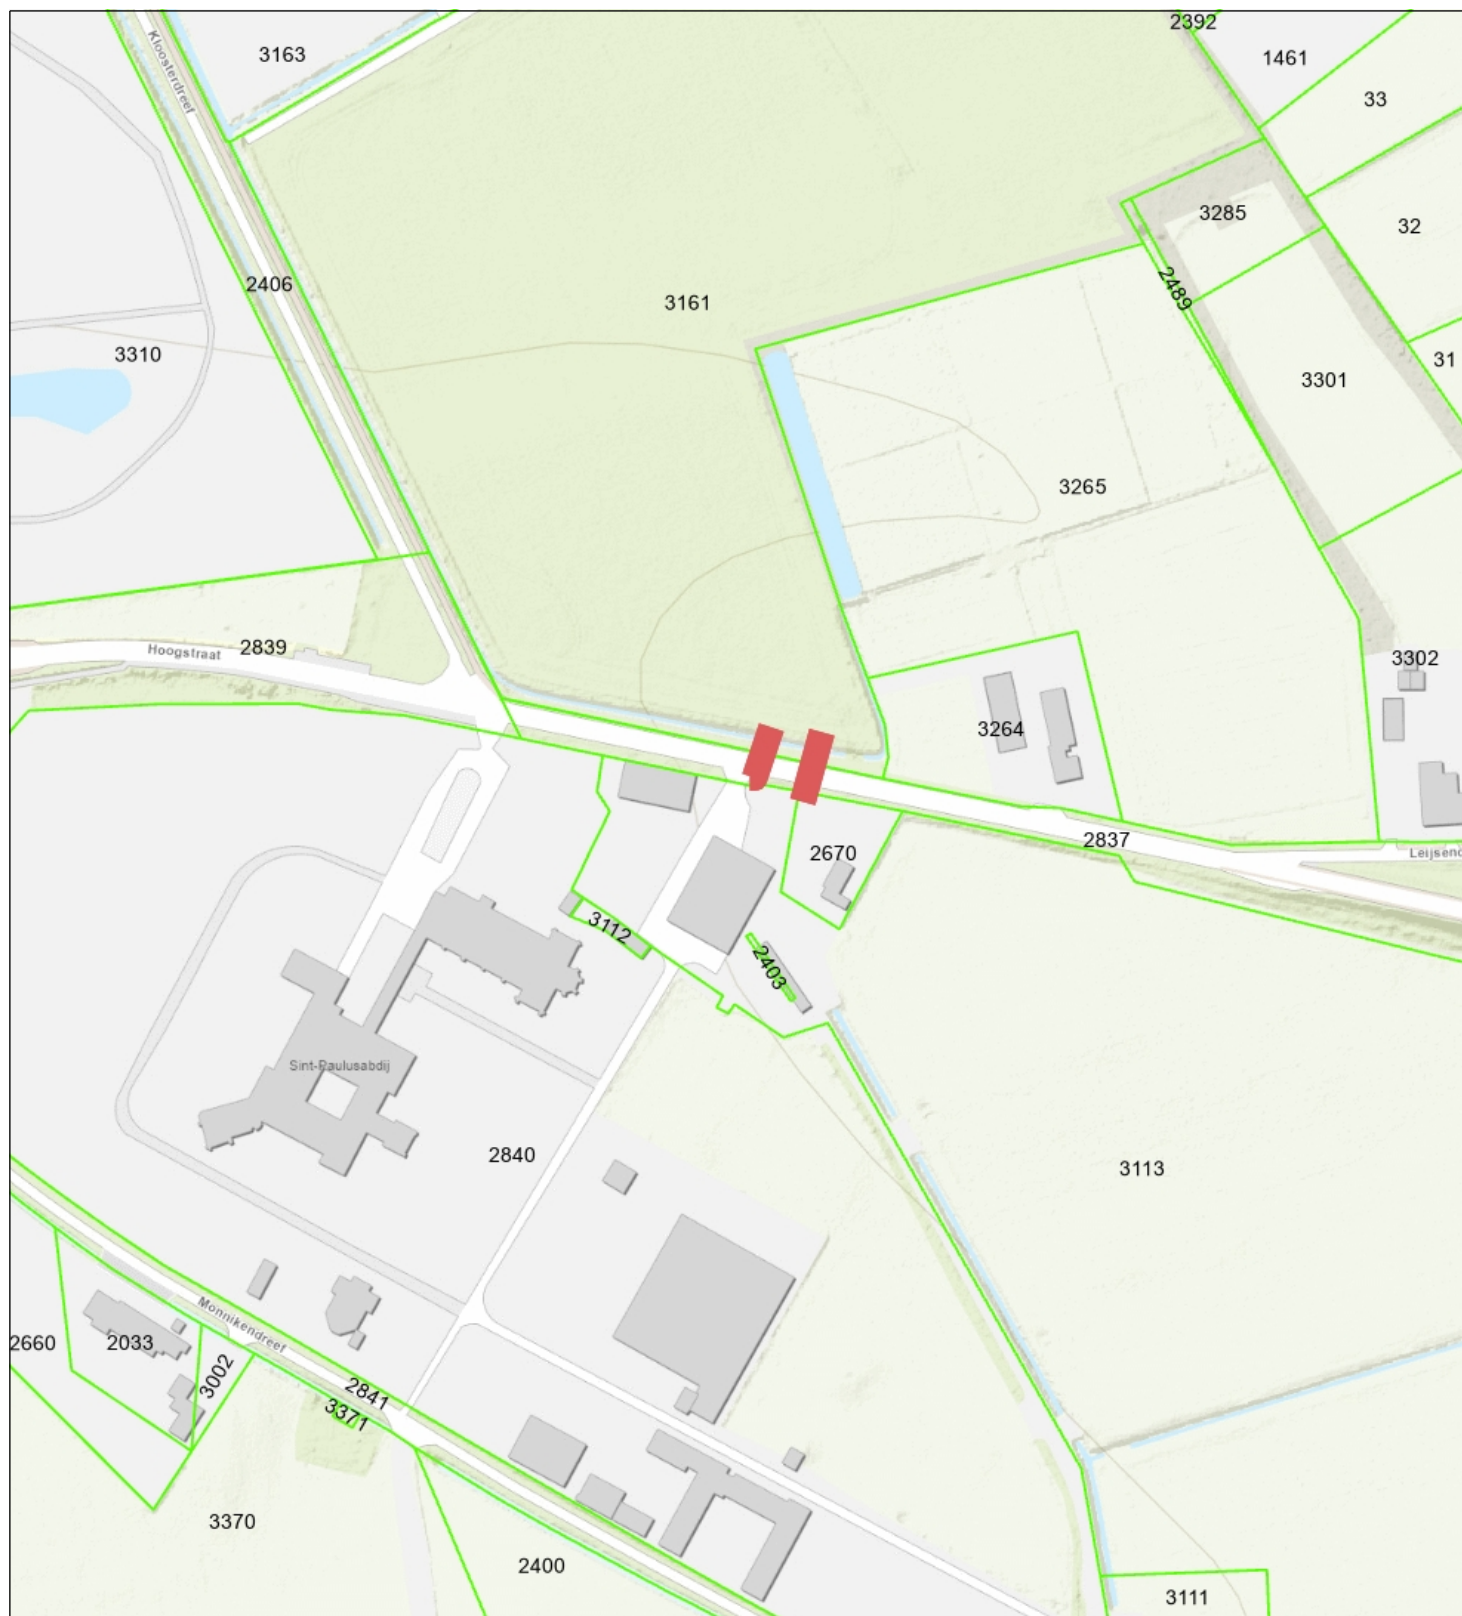

 Percelen
Topo



 Waterschap
Brabantse Delta

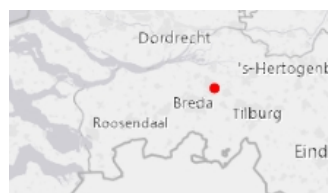

Naam/Proces:
0652820617-B

Datum: 06-09-2024

Formaat: A4

Schaal: 1:2,500