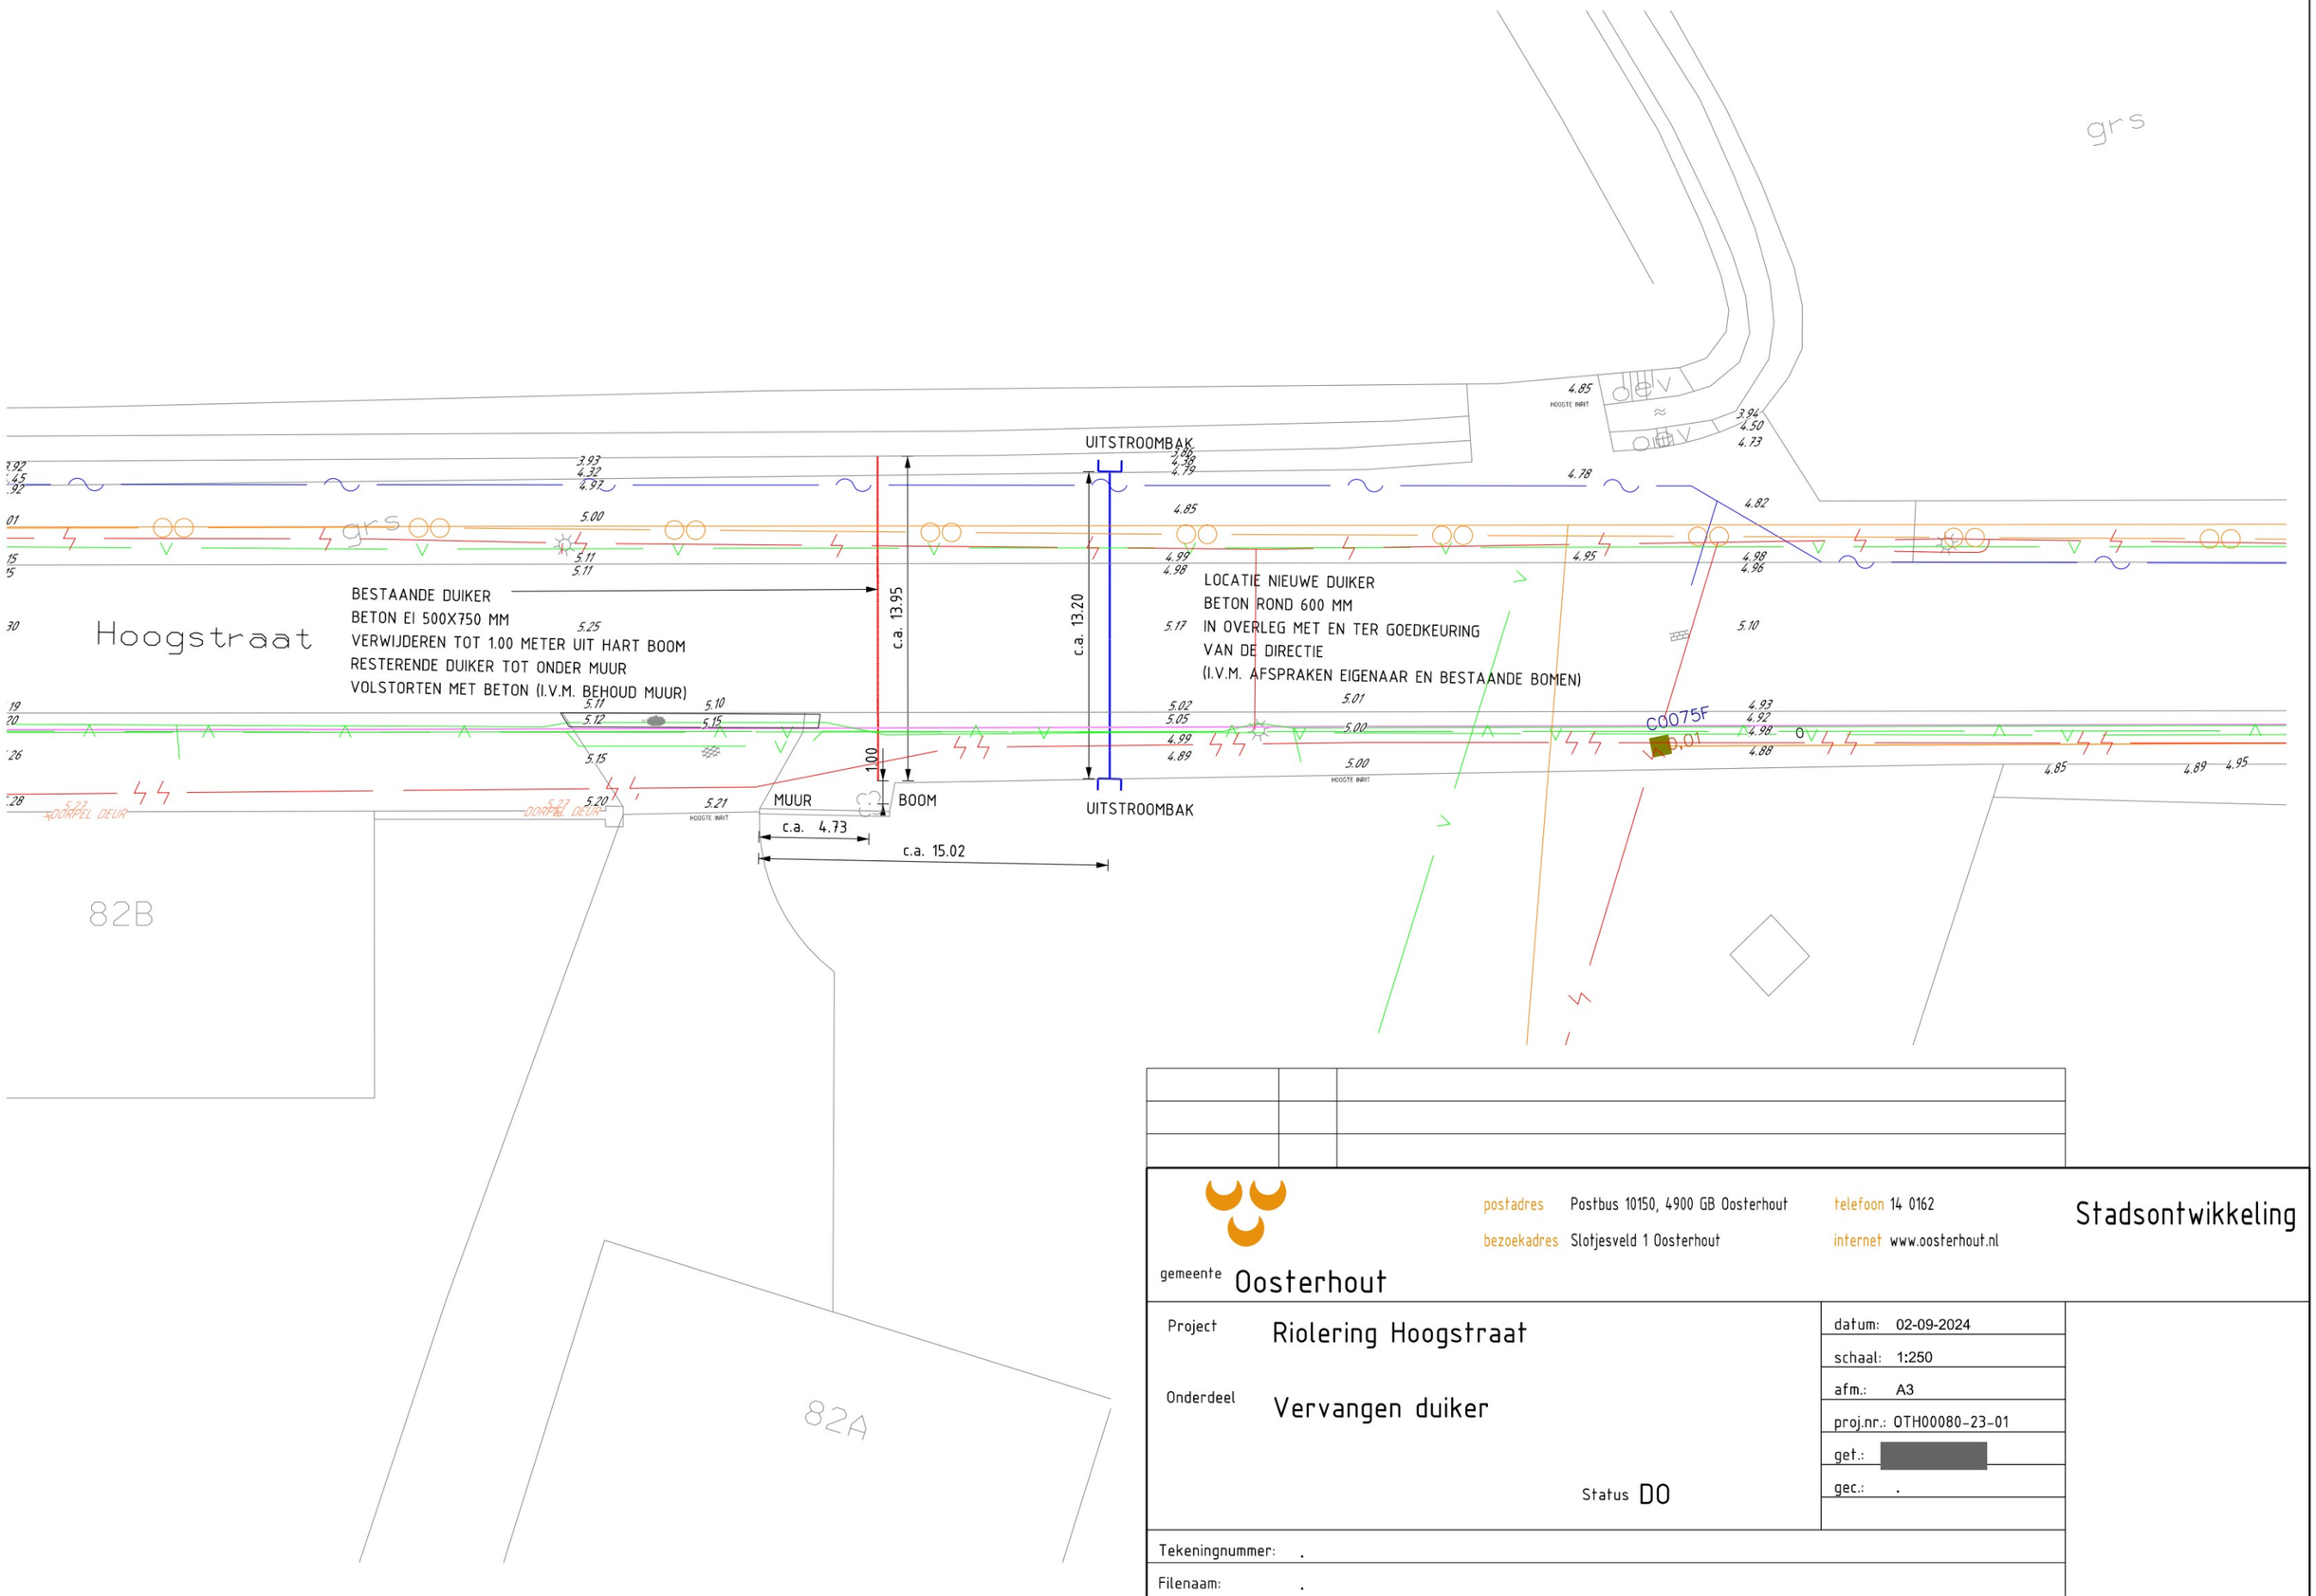

postadres Postbus 10150, 4900 GB Oosterhout
bezoekadres Slotjesveld 1 Oosterhout
telefoon 14 0162
internet www.oosterhout.nl

Stadsontwikkeling

gemeente Oosterhout

Project Riolering Hoogstraat

Onderdeel Vervangen duiker

Status DO

datum: 02-09-2024
schaal: 1:250
afm.: A3
proj.nr.: OTH00080-23-01
get.: [redacted]
gec.: .

Tekeningnummer: .

Filenaam: .

M:\OTH\Projecten\Hoogstraat_HGS\Civiel\OTH00080-01_BE-SO Reconstructie Hoogstraat (14-08-2024).dgn