

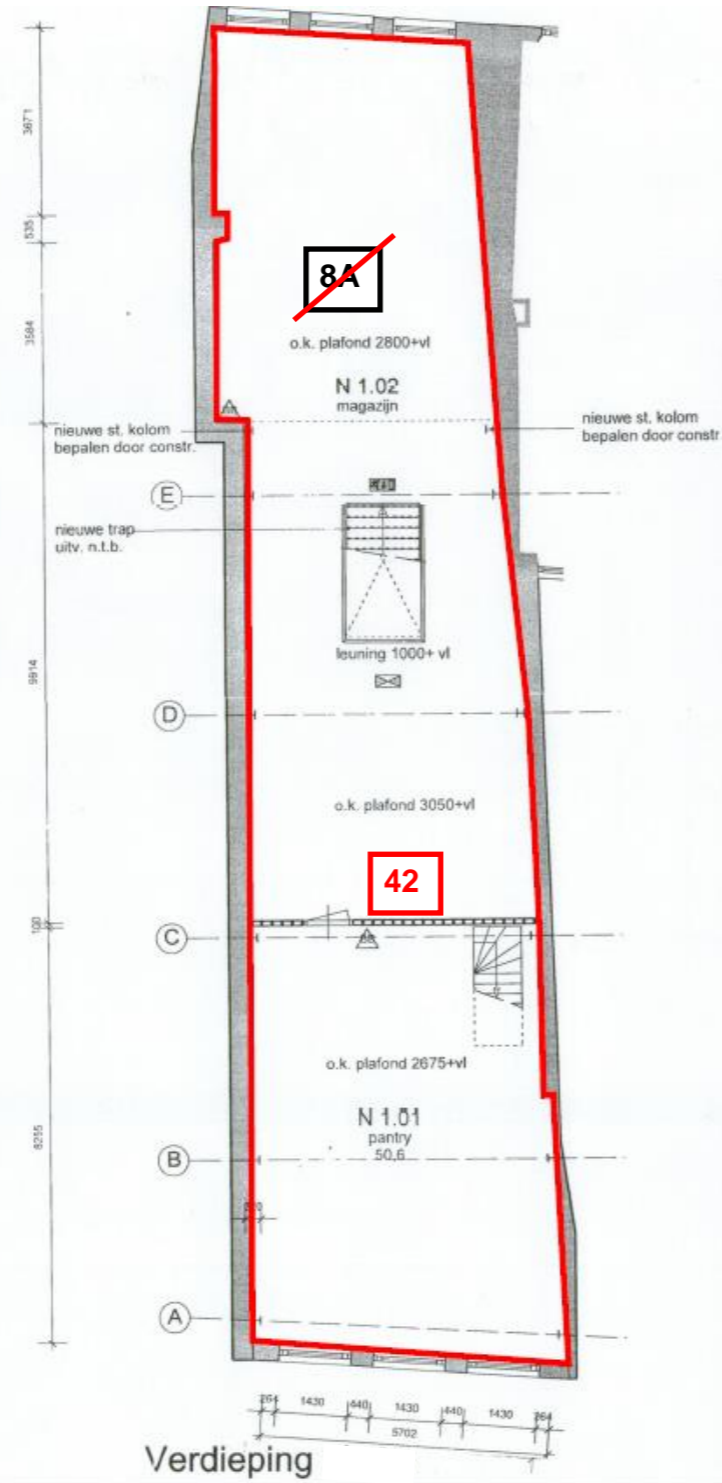


Van Hattumstraat

Bijlage bij huisnummerbesluit 12758-2024

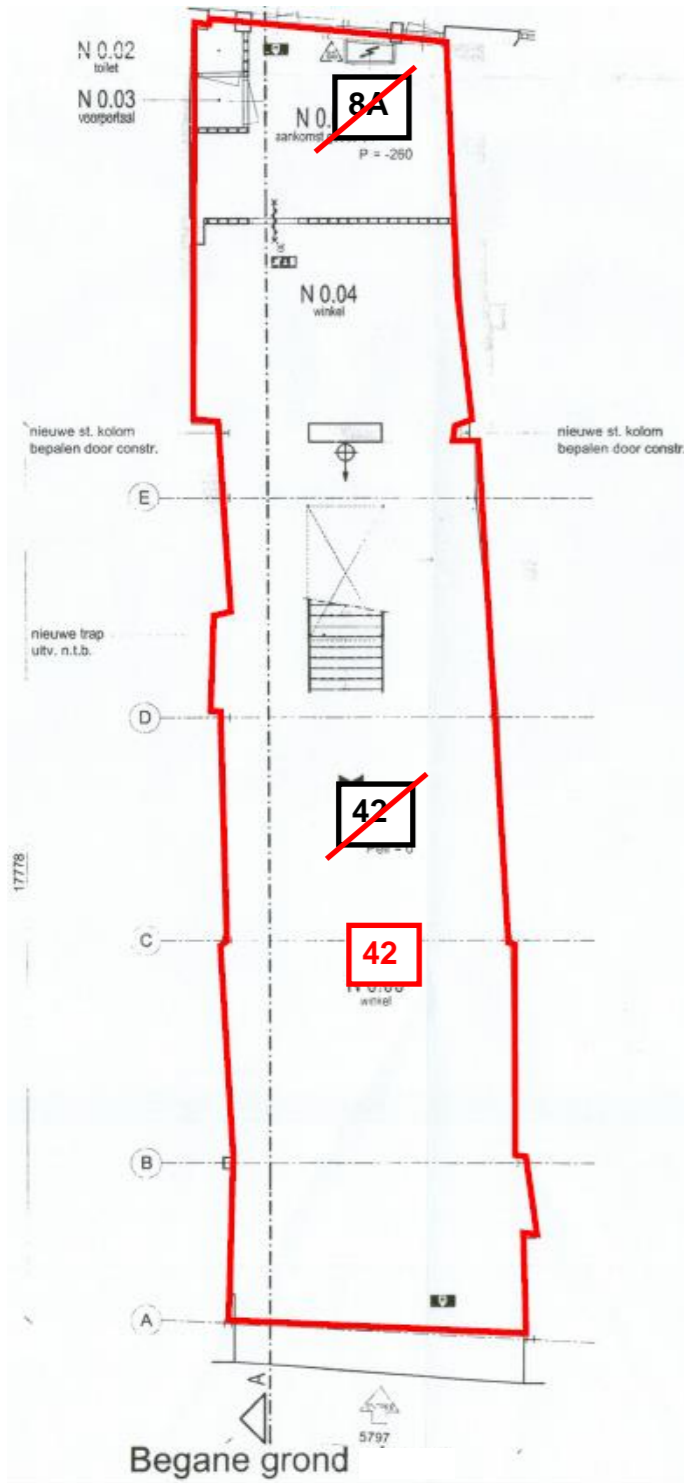

TWEDE VERDIEPING

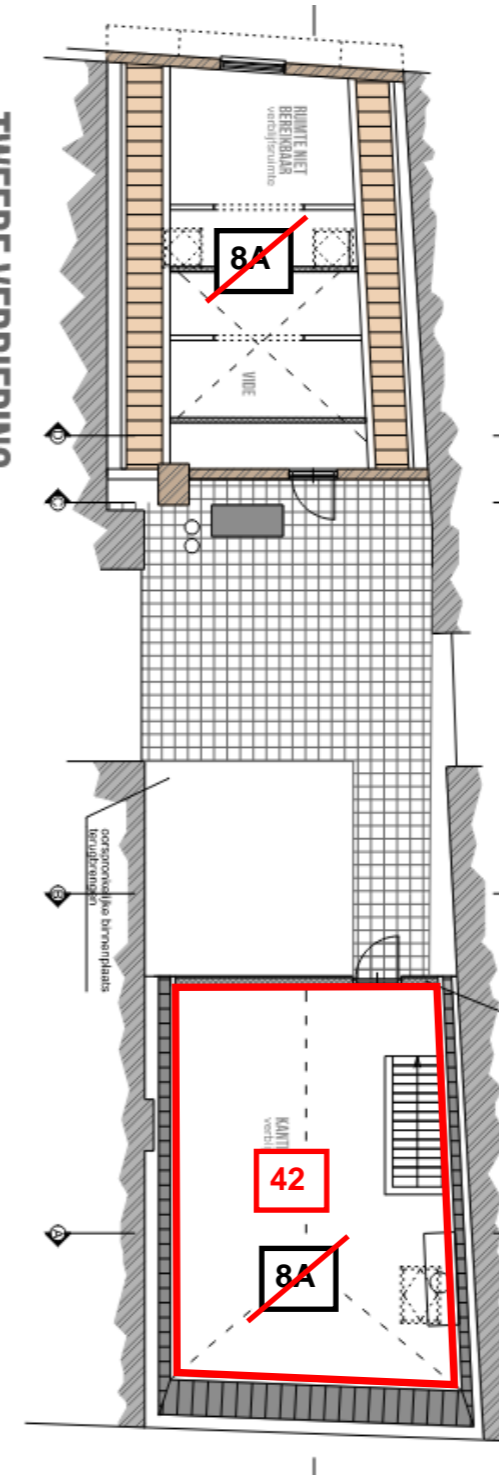

Luttekestraat