


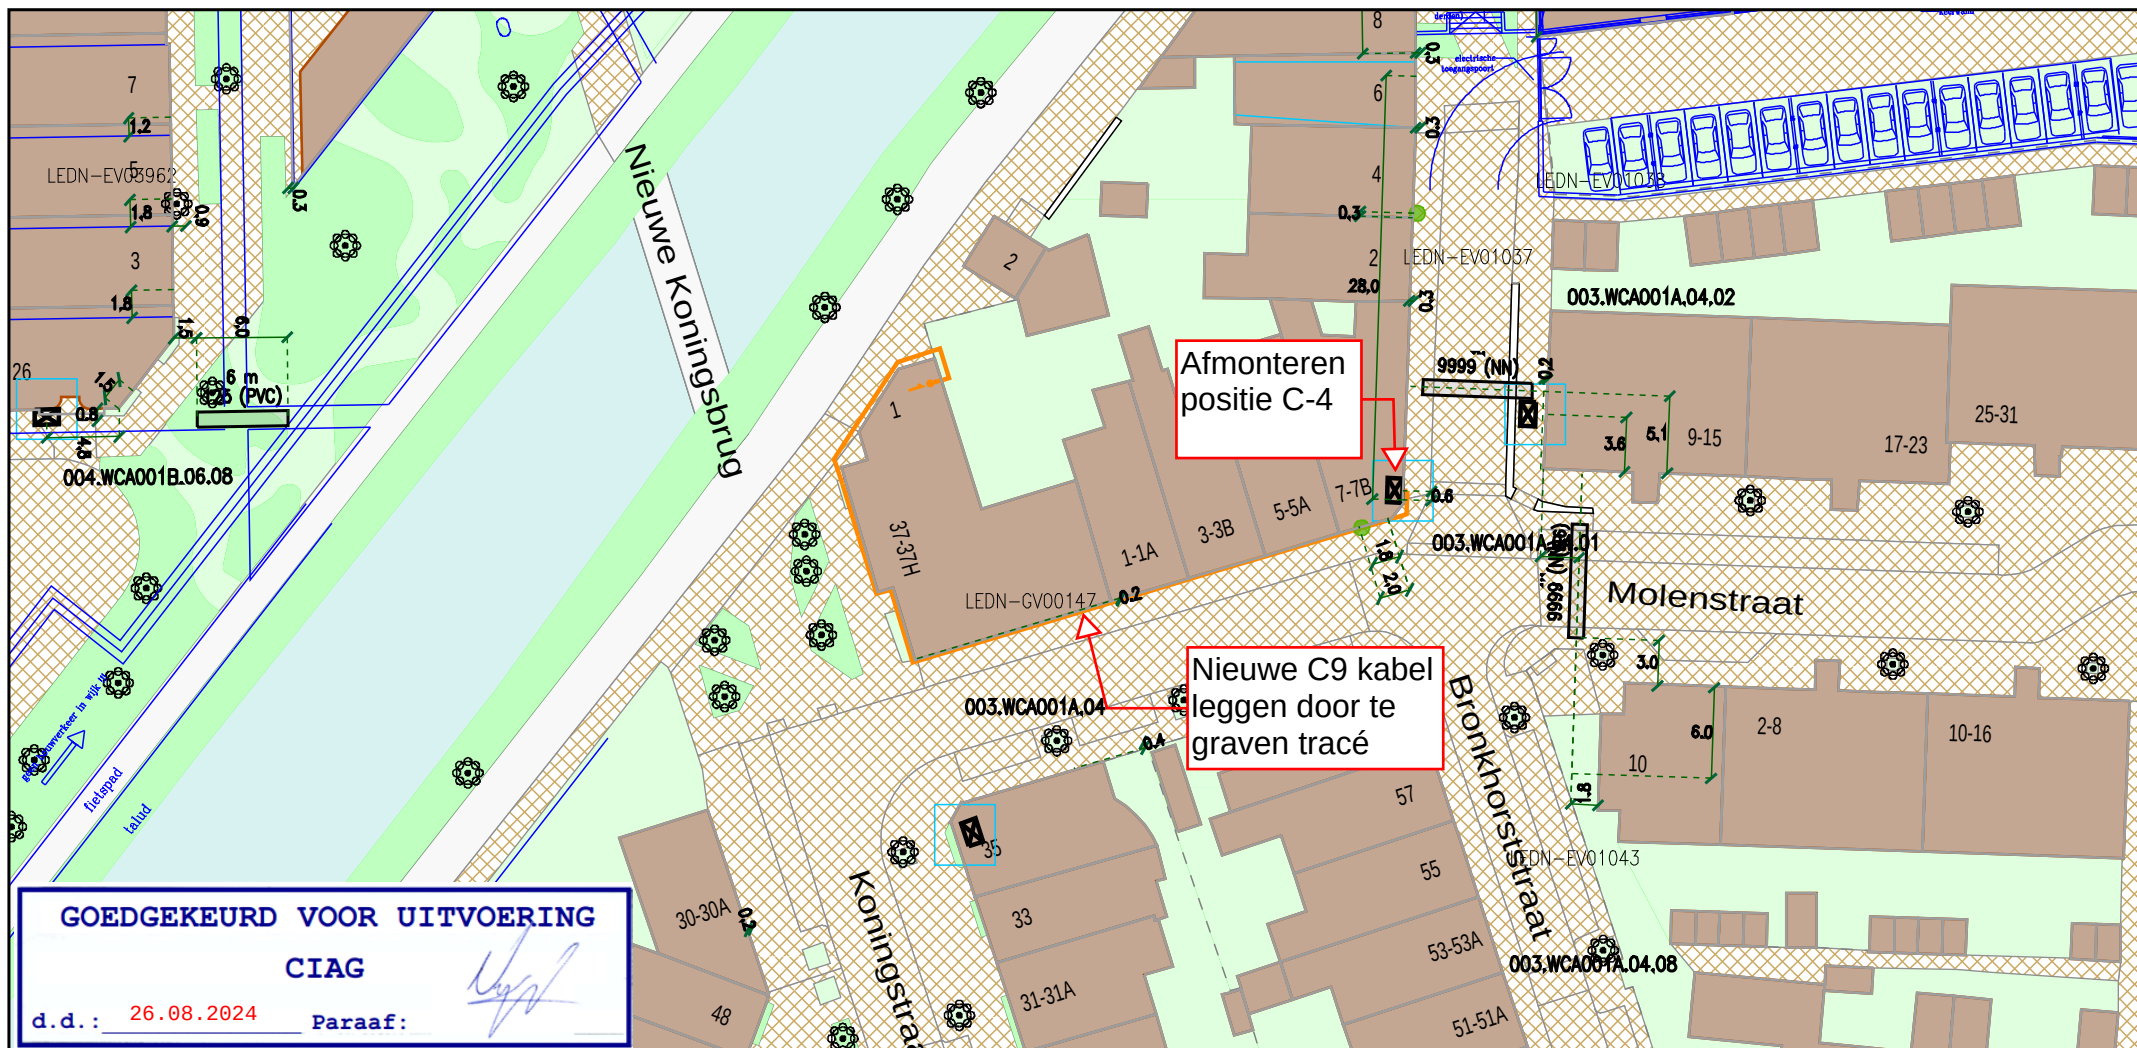

Legenda

-  Behuizing / Huisje(in bedrijf)
-  Geul(gepland)
-  Mantelbuis(geplaatst)

CAI [Gis]

-  Cai Aansluitdoos(gepland)
-  Cai Mof(in bedrijf)

Behoort bij beschikking van
Burgemeester en Wethouders
van Leiden

BV.Z24/3732442



Title: Werktekening

1002640435 - Driemanschapskade 1 Leiden

Nummer 93946-464524

LEIDEN

LEIDEN

Schaal: 1:500

User: ikireker

ACE: CATV

Plotdatum: 26/08/2024

Size: A4

vodafone  Ziggo 

