


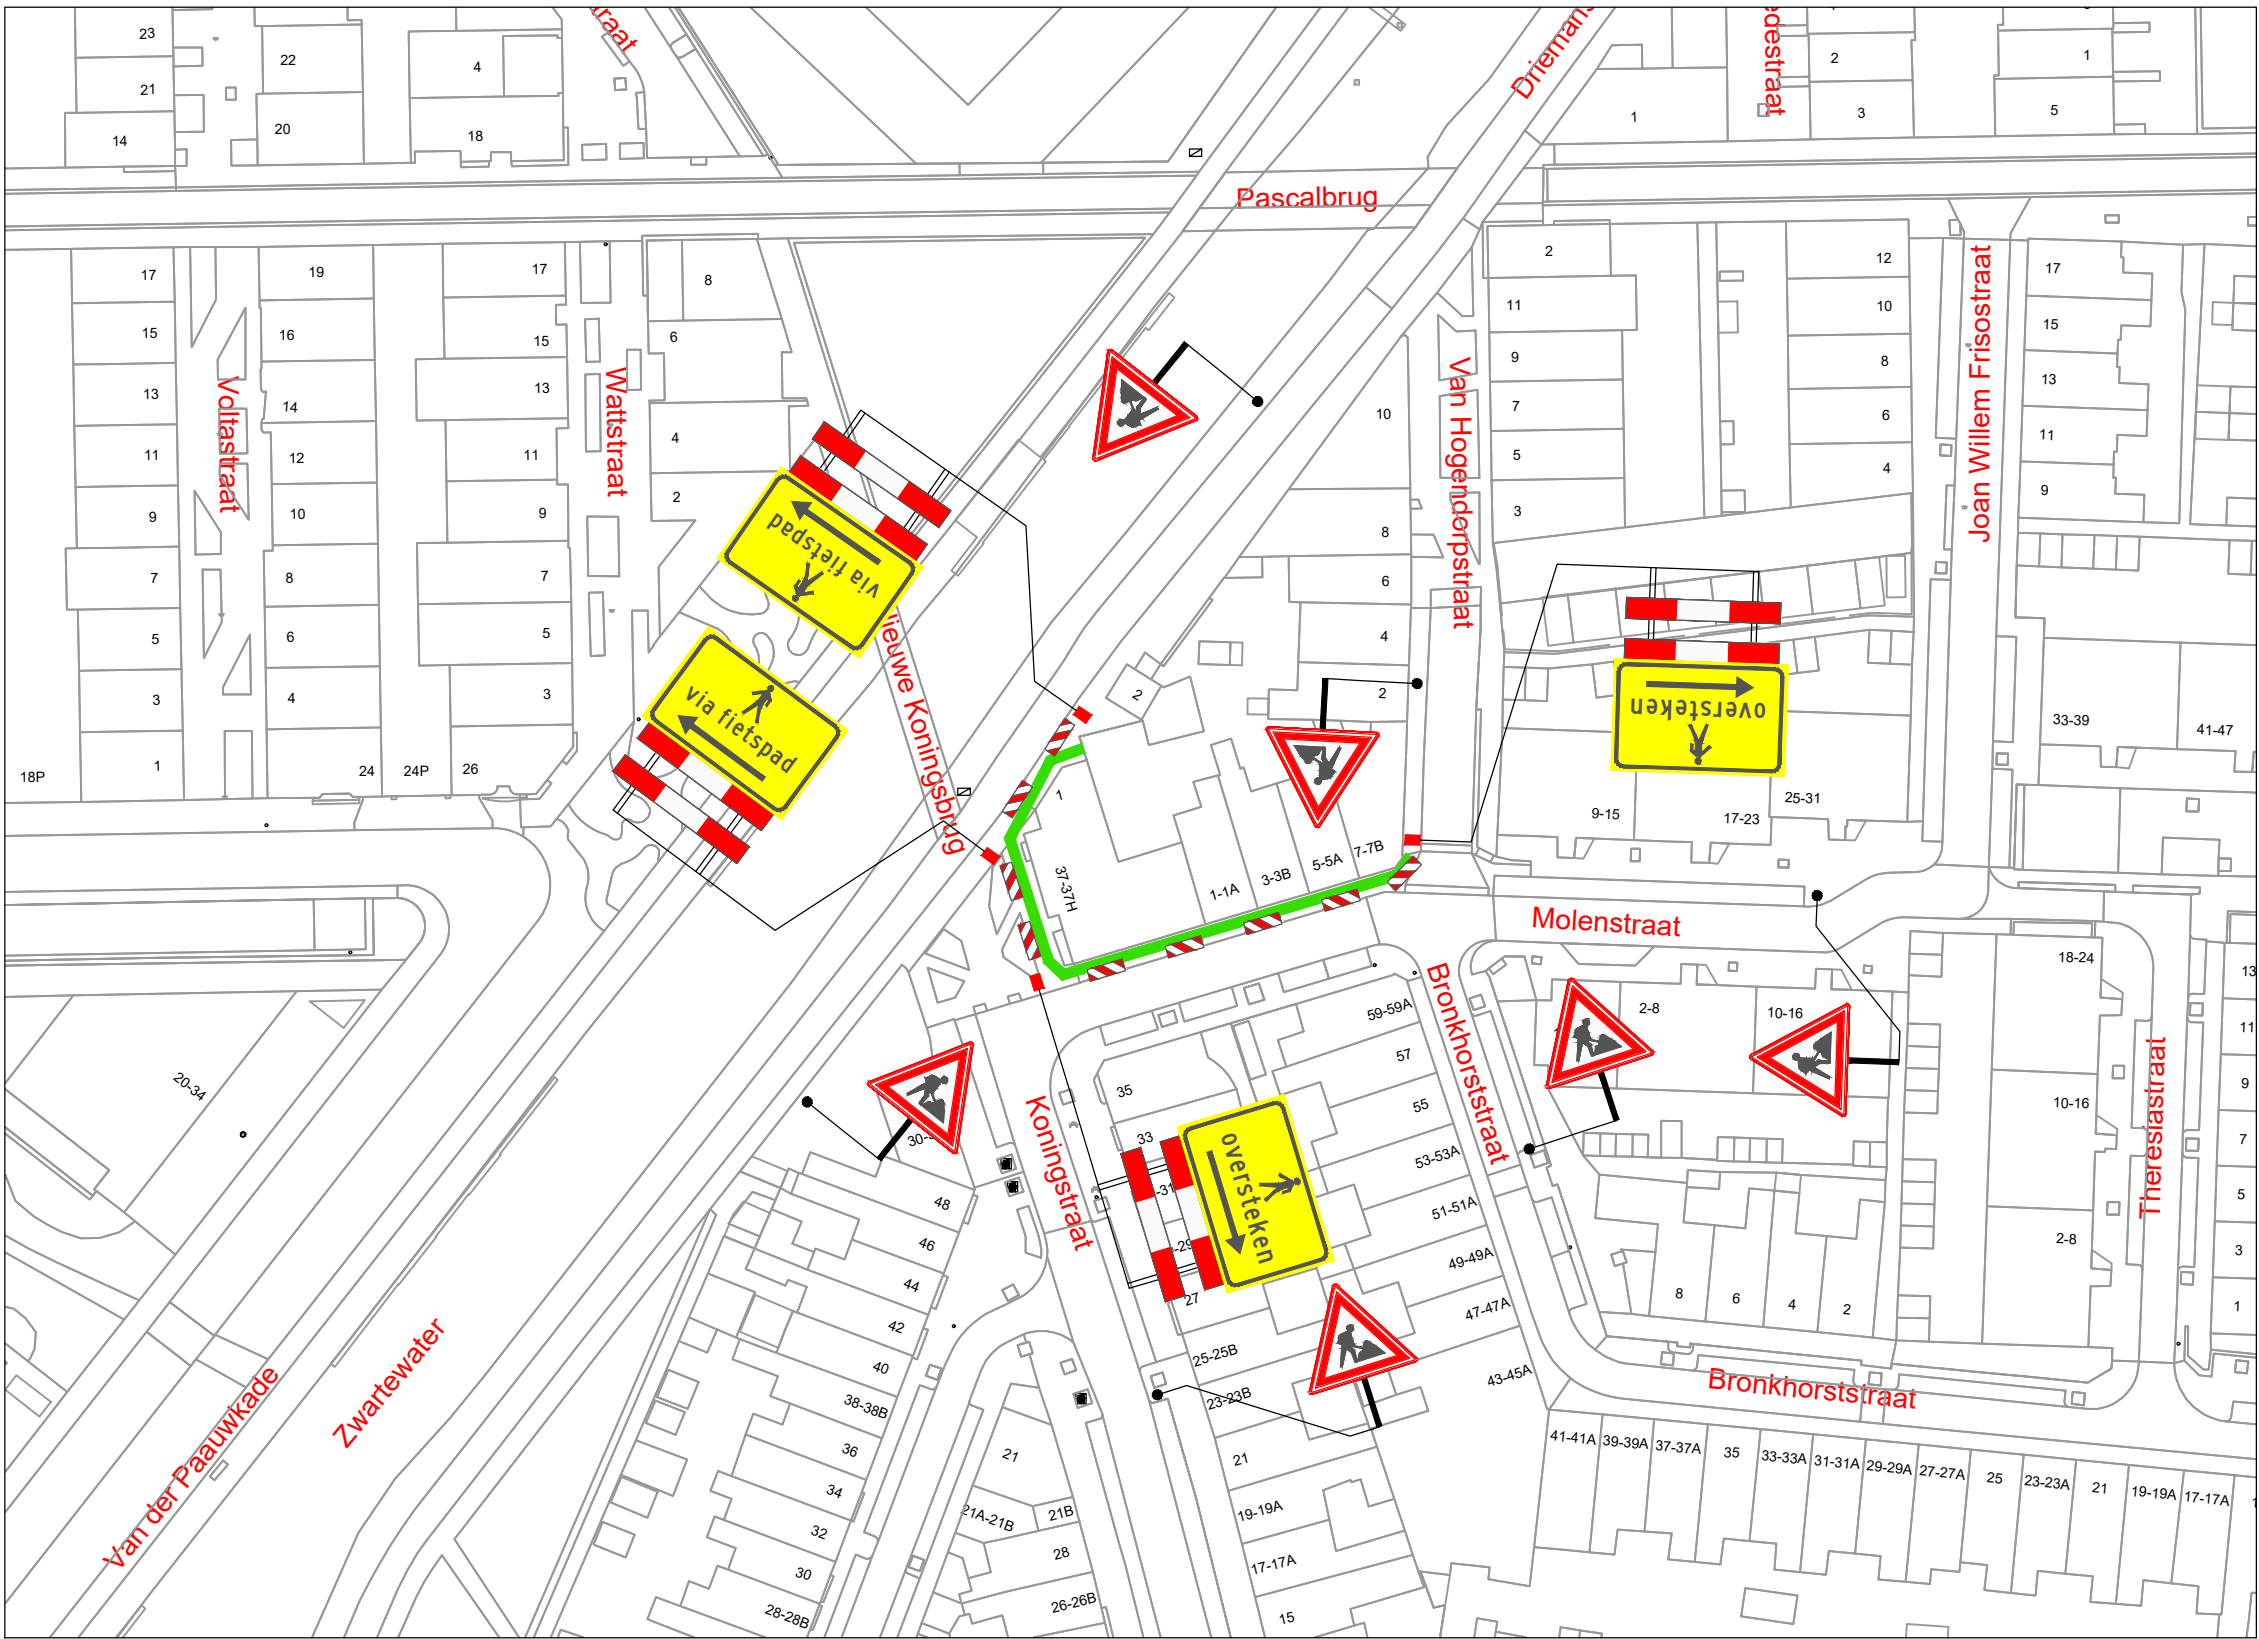

VERKLARING


- Werkvak
- Schrikhek
- Geleidebaken / Verkeerskegel 8x

Behoort bij beschikking van
Burgemeester en Wethouders
van Leiden

BV. Z24/3732442



LOCATIE

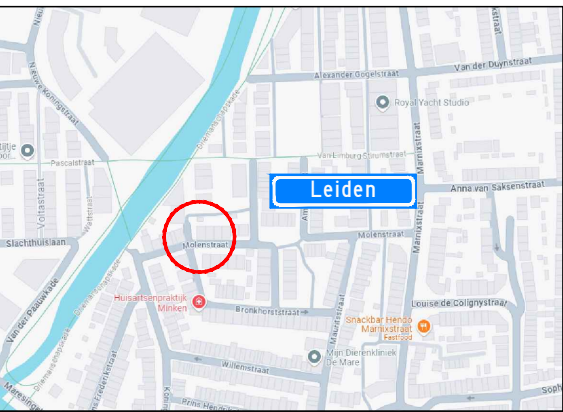

Project: Werkzaamheden Molenstraat te Leiden								Opdrachtgever:		 Avelingen-West 3 4202MS Goinchem +31 (0) 183 630 917 Neckar 2 2491BD Den Haag	
Onderdeel: Afzetting t.b.v. civiele werkzaamheden										 Zwambag Verkeerstechniek Lakerveld 41 4128 LE Lexmond tel: 0347-443000 E-mail: info@zwambagverkeerstechniek.nl	
Formaat: A3L	Schaal: n.v.t.	Wijziging	Datum	Omschrijving			Tekenaar	Controle	Tekening nummer: 24.043.576A01-A	Project nummer:	Referentie opdrachtgever: 2408001
		A	03-09-24				A. Mujic	A. Mujic			

