


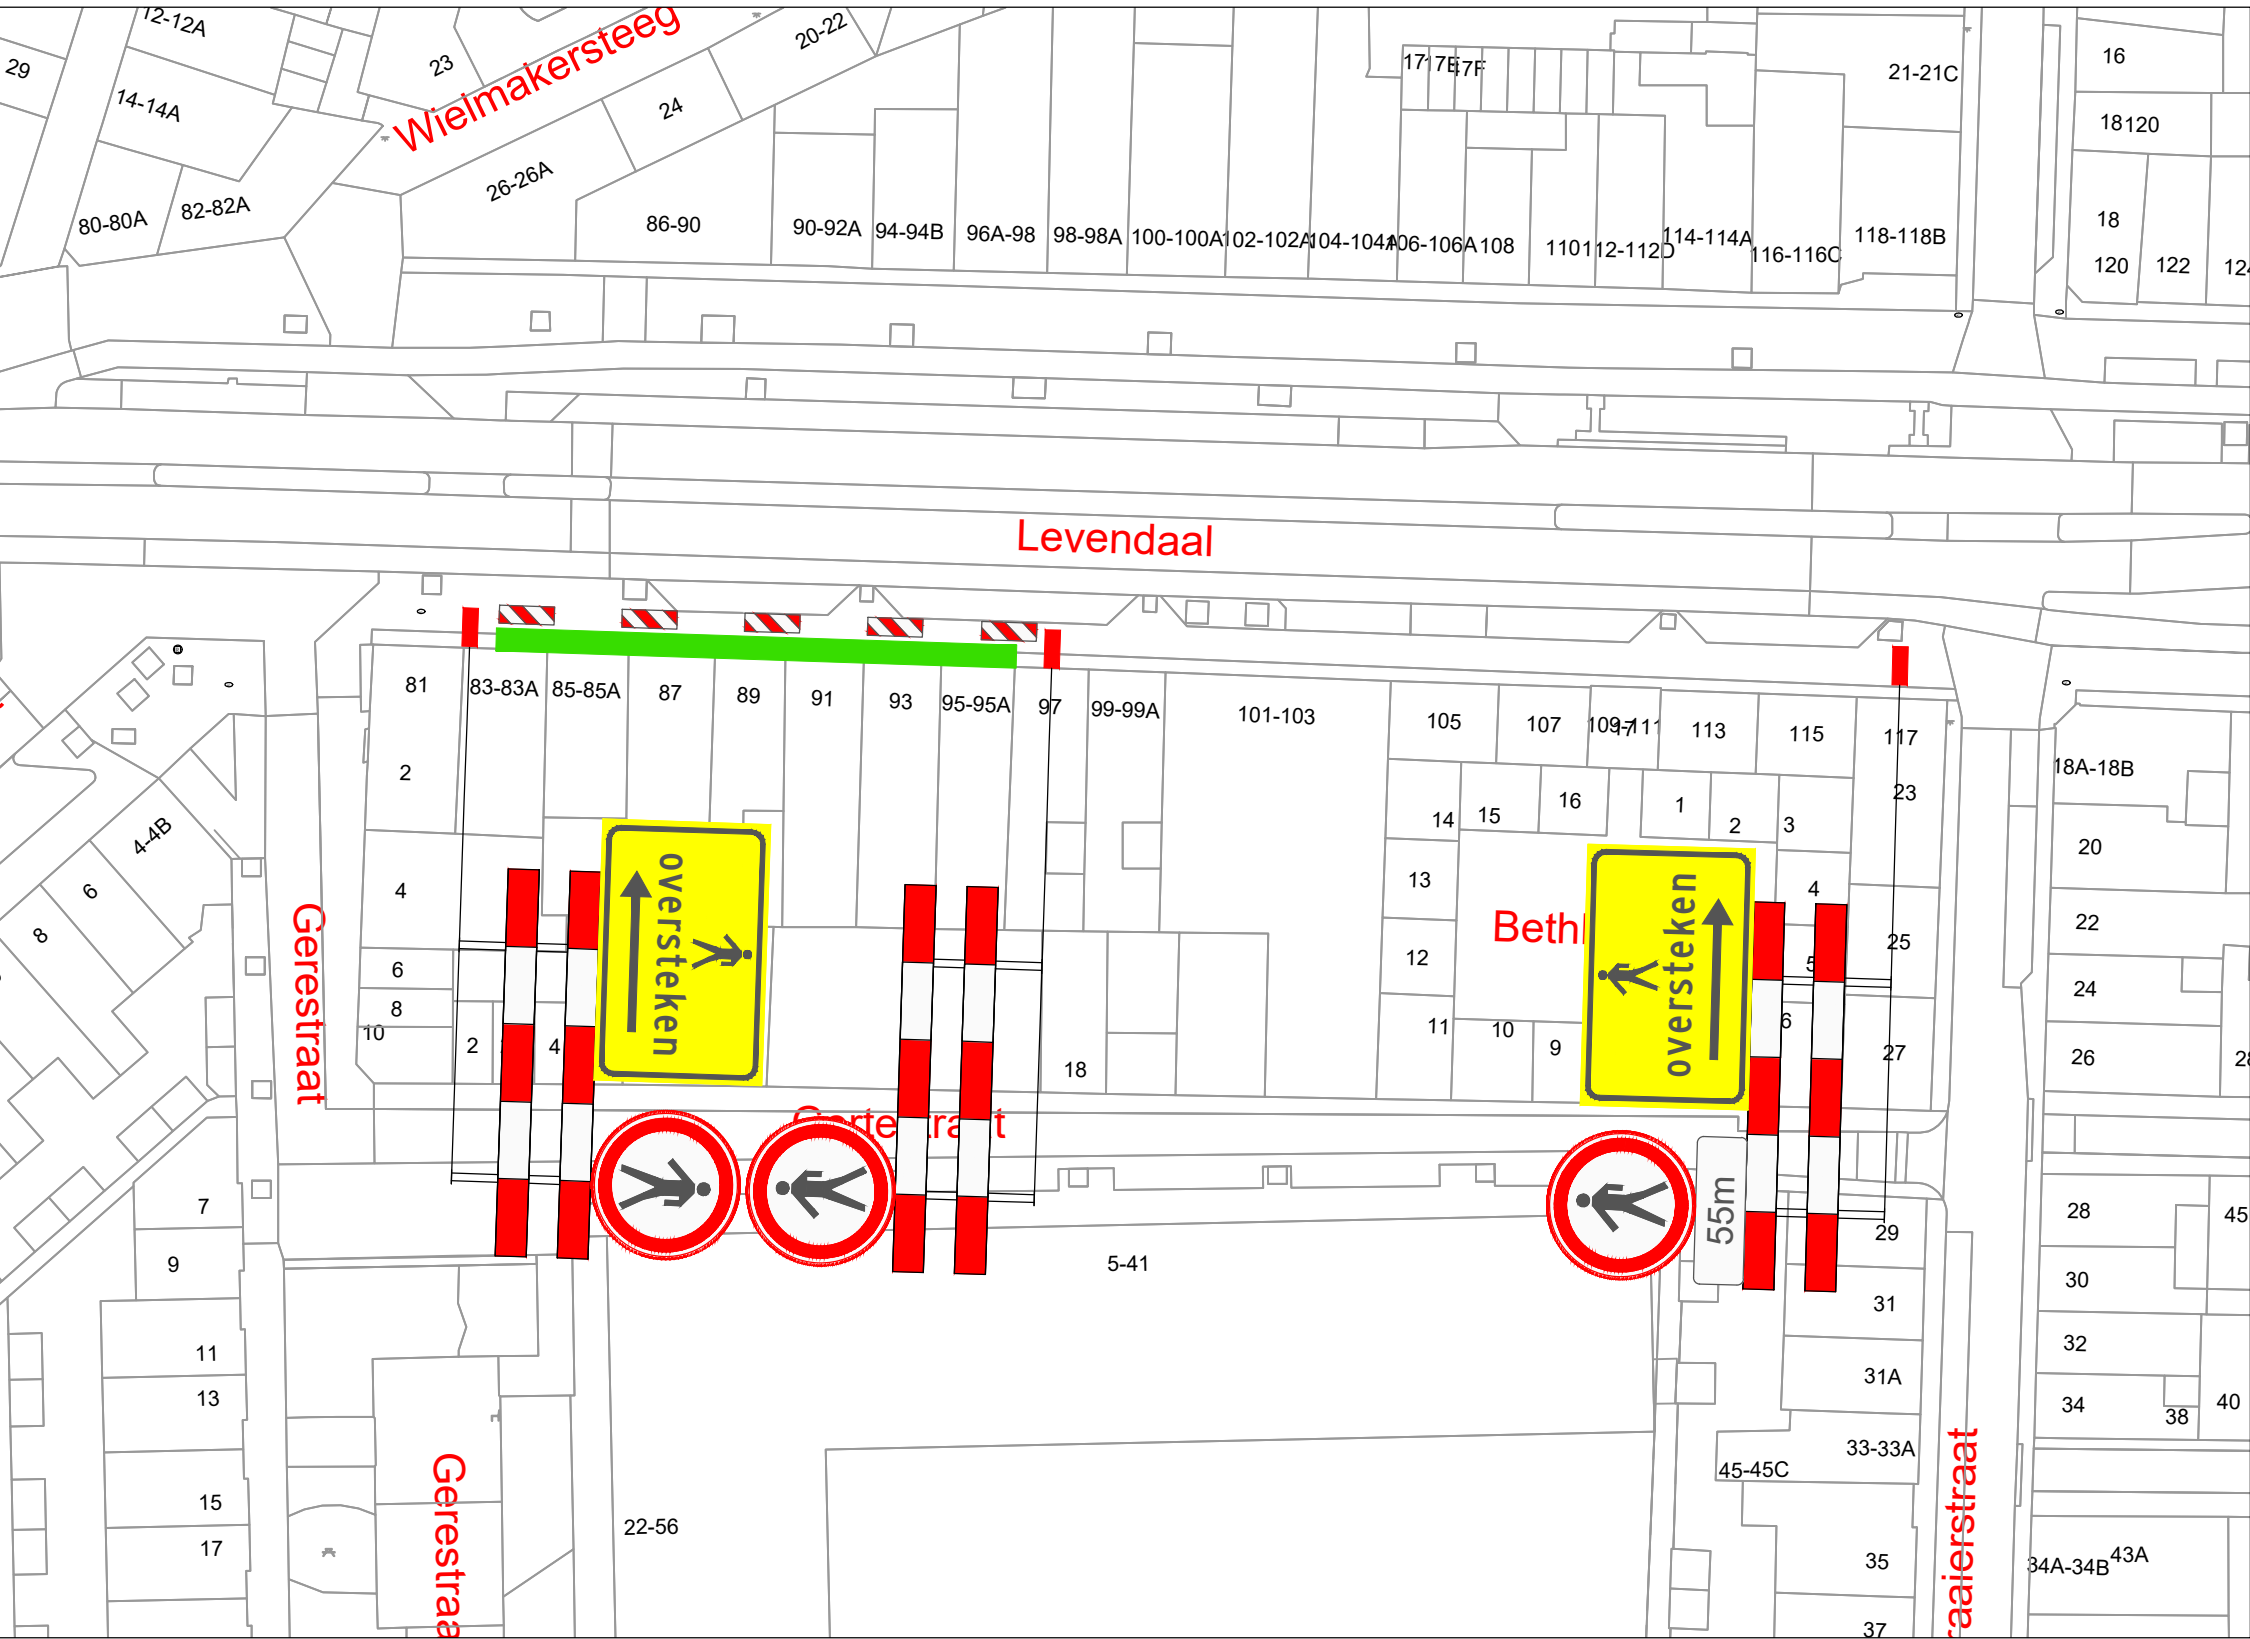


VERKLARING

- Werkvak
- Schrikhek
- Geleidebaken / Verkeerskegel 5x

Behoort bij beschikking van
Burgemeester en Wethouders
van Leiden
BV. Z24/3730332



LOCATIE

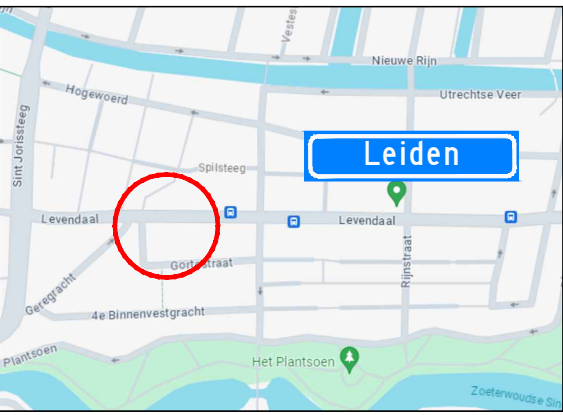

Project: Werkzaamheden Levendaal 83 te Leiden						Opdrachtgever:			
Onderdeel: Afzetting t.b.v. civiele werkzaamheden									
		A	27-08-24			A. Mujic	A. Mujic	Zwambag Verkeerstechniek Lakerveld 41 4128 LE Lexmond tel: 0347-443000 E-mail: info@zwambagverkeerstechniek.nl	
Formaat: A3L	Schaal: n.v.t.	Wijziging	Datum	Omschrijving		Tekenaar	Controle	Tekening nummer: 24.043.561A01-A	Project nummer: Referentie opdrachtgever: 2408001