


GPP

Te realiseren gehandicaptenparkeerplaats op kenteken voor  
A.P. van Dishoeckstraat in Mijdrecht.

Plaatsen van het bord E06 met onderbord waarop het kenteken staat vermeld.

Aanleg witte belijningen en rolstoel symbool plaatsen in het parkeervak.

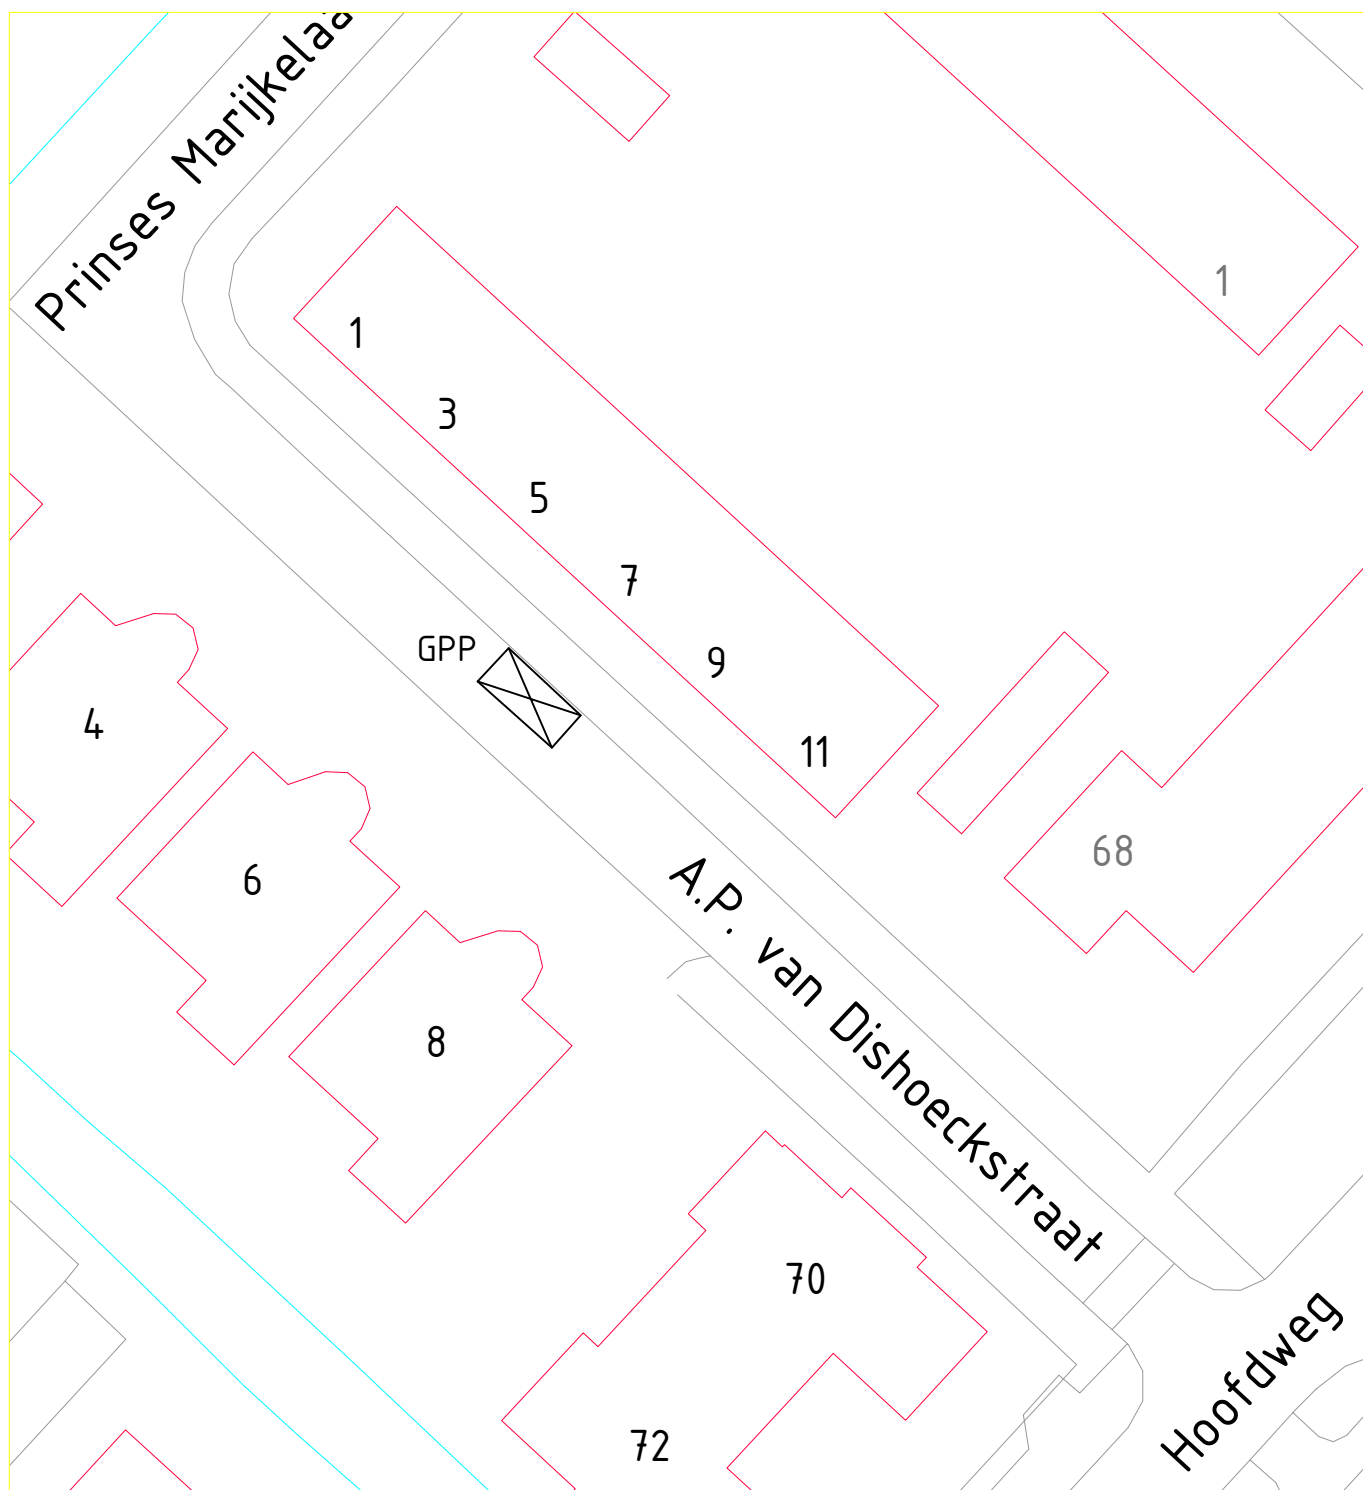

**Gemeente  
De Ronde Venen**

Project : A.P. van Dishoeckstraat in Mijdrecht

Onderwerp : Aanleg gehandicaptenparkeerplaats

Datum : 11 september 2024

Schaal : n.v.t.

Getekend : RScho

Archief : 20501