


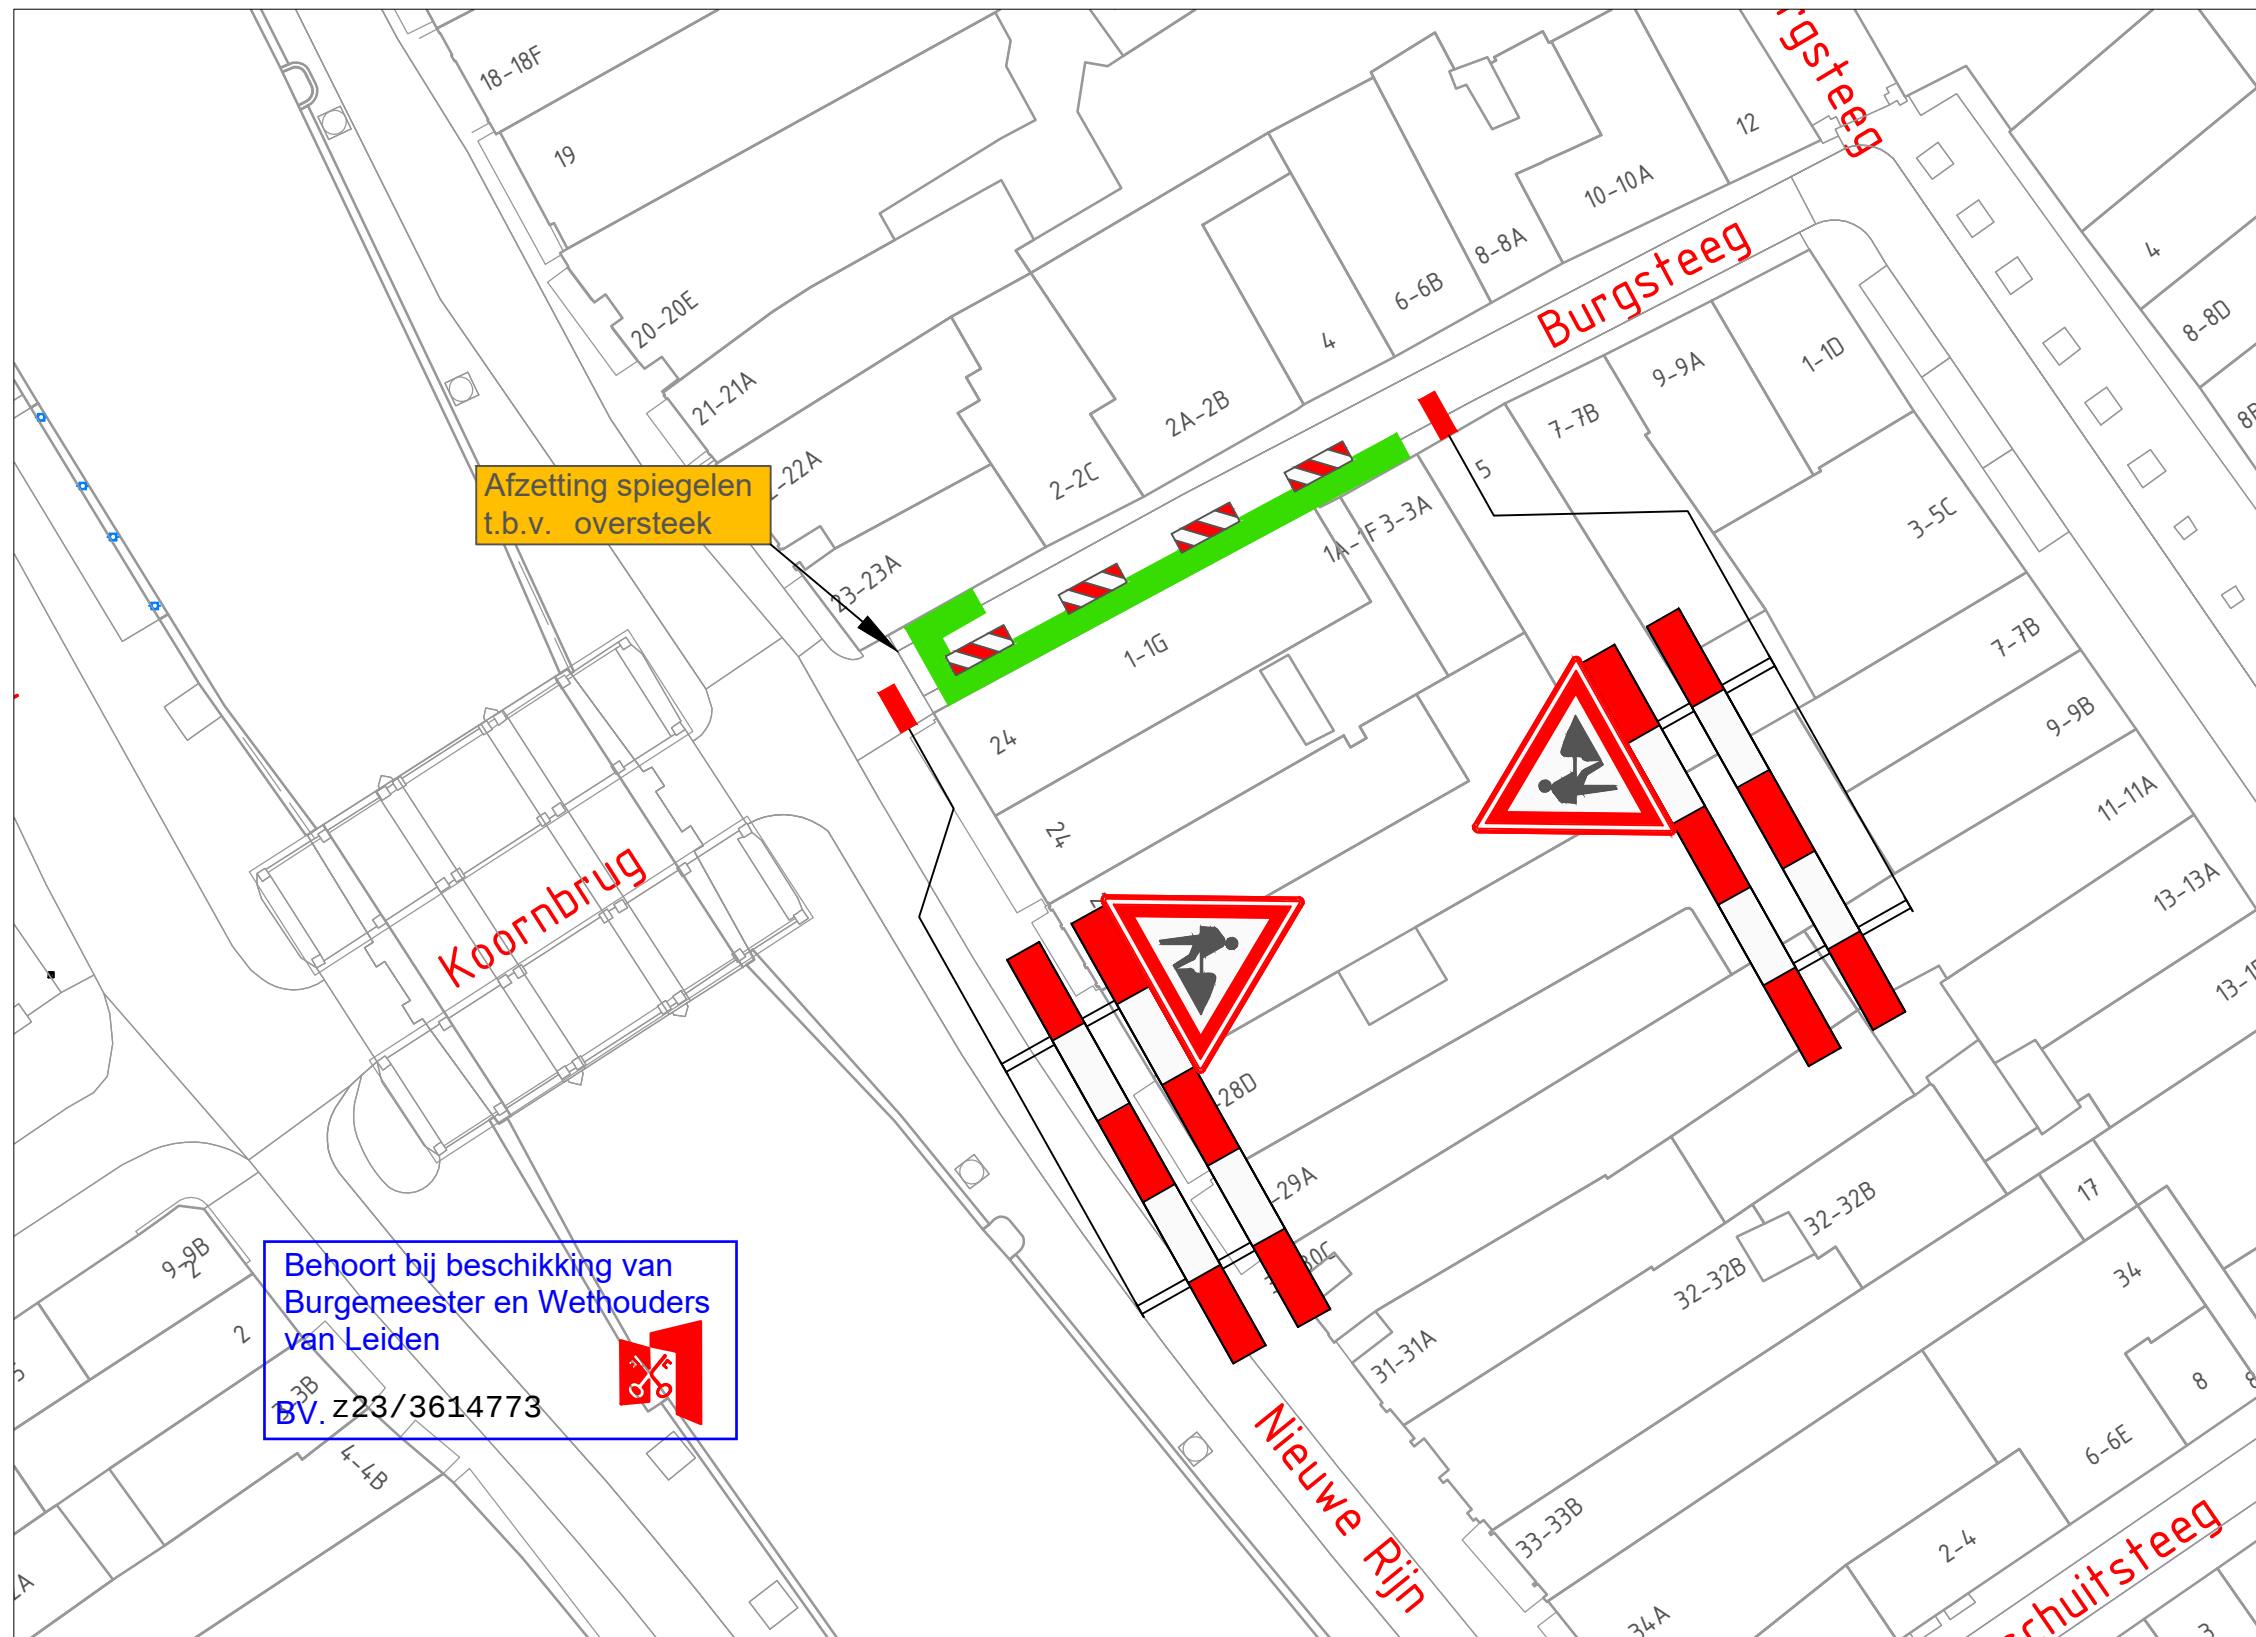

VERKLARING

Werkvak


Schrikhek

Geleidebaken / Verkeerskegel

Werkzaamheden na laad- en lostijden uitvoeren.

- afplakken/afkruisen conflicterende bewegwijzering en bebording

- de locatie van bebording is indicatief, de exacte locatie wordt op het werk bepaald

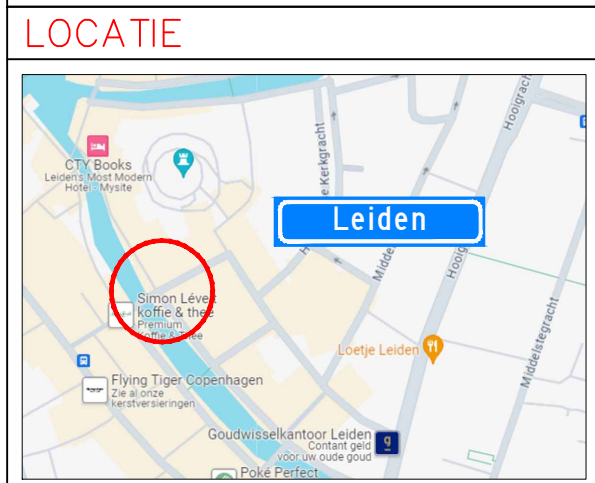

|                                                   |                |           |       |              |  |   |          |                                   |                         |
|---------------------------------------------------|----------------|-----------|-------|--------------|--|---|----------|-----------------------------------|-------------------------|
| Project: Werkzaamheden Burgsteeg 3a te Leiden     |                |           |       |              |  | Opdrachtgever:  Avelingen-West 3 4202MS Gorinchem +31 (0) 183 630 917                                          |          | Neckar 2 2491BD Den Haag          |                         |
| Onderdeel: Afzetting t.b.v. Civiele werkzaamheden |                |           |       |              |  | Zwambag Verkeerstechniek Lakerveld 41 4128 LE Lexmond tel: 0347-443000 E-mail: info@zwambagverkeerstechniek.nl |          |                                   |                         |
| Formaat: A3L                                      | Schaal: n.v.t. | Wijziging | Datum | Omschrijving |  | Tekenaar   | Controle | Tekening nummer: 23.043.849A01-A  | Project nummer: 2310088 |
|                                                   |                |           |       |              |  |   |          | Referentie opdrachtgever: 2310088 |                         |