


GPP

Te realiseren gehandicaptenparkeerplaats op kenteken voor
Burg. van Trichtlaan in Wilnis.

Plaatsen van het bord E06 met onderbord waarop het kenteken staat vermeld.

Aanleg witte belijningen en rolstoel symbool plaatsen in het parkeervak.

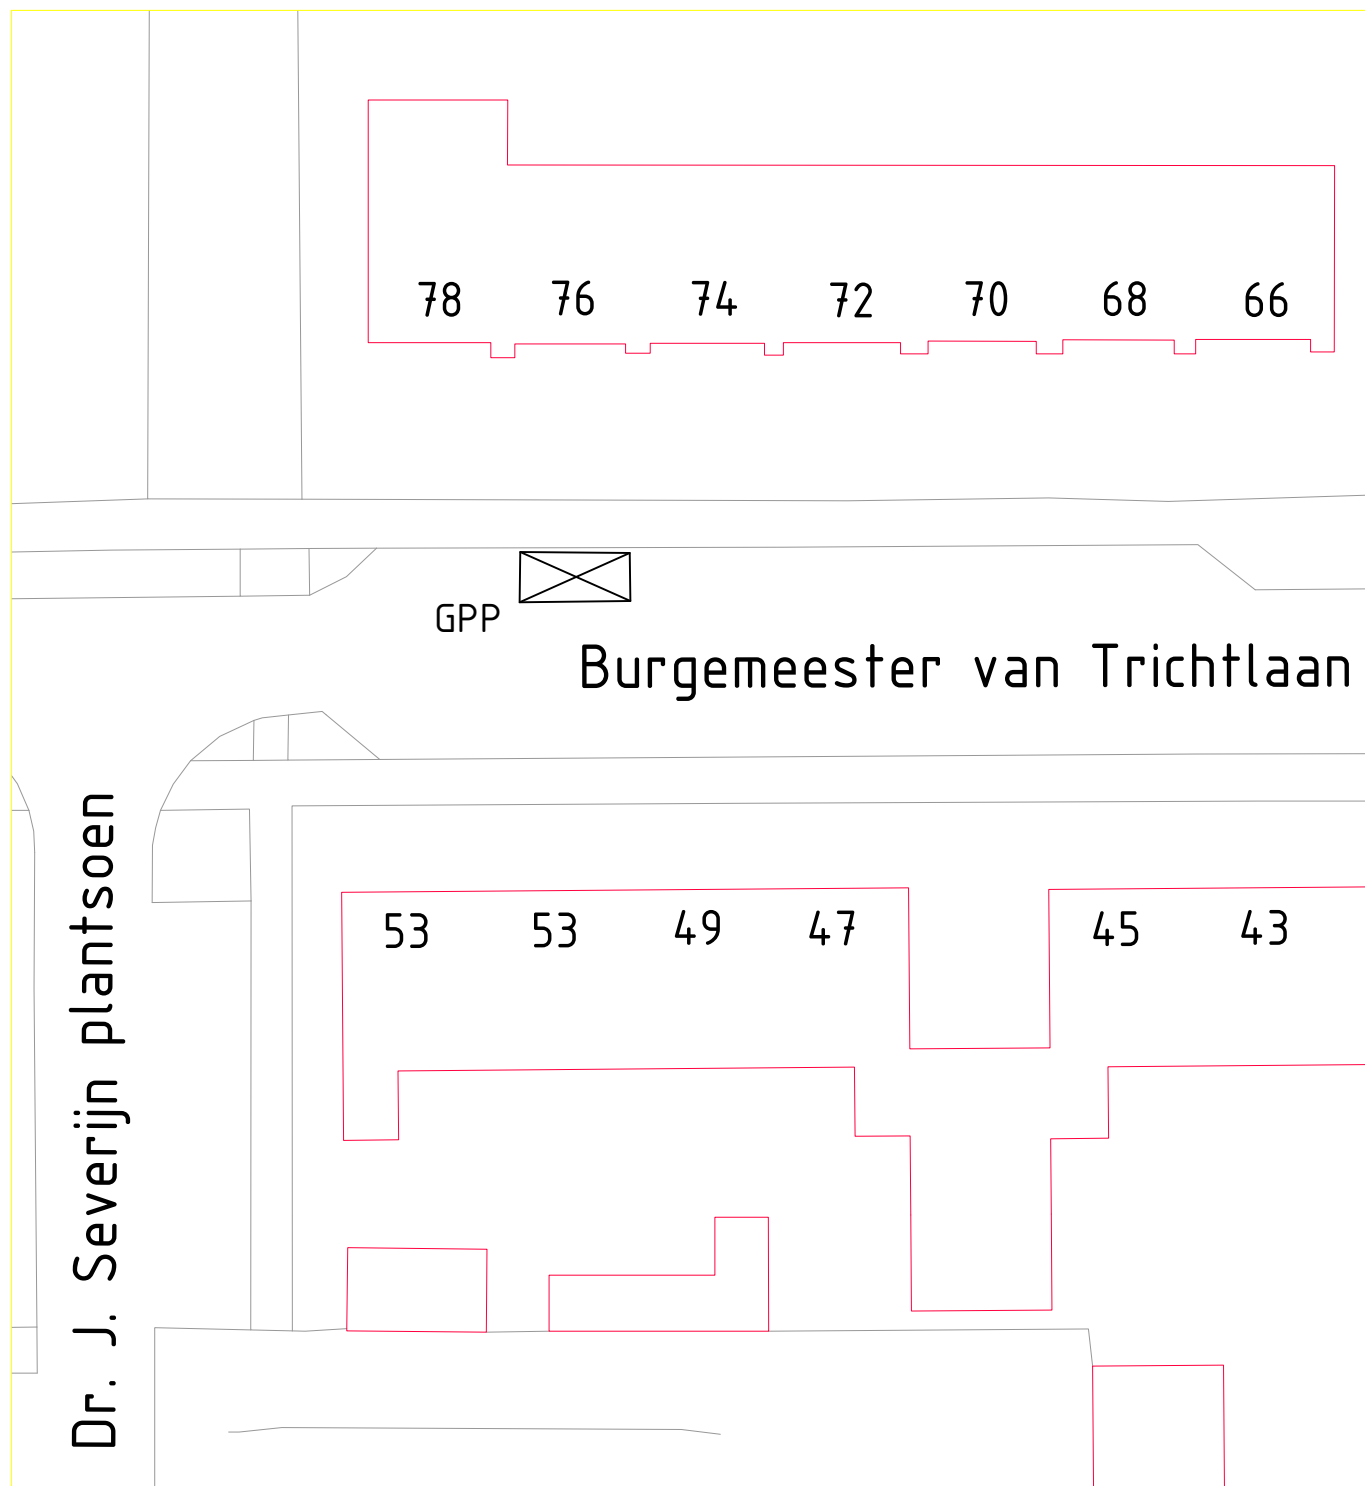

**Gemeente
De Ronde Venen**

Project : Burg. van Trichtlaan in Wilnis

Onderwerp : Aanleg gehandicaptenparkeerplaats

Datum : 12 september 2024

Schaal : n.v.t.

Getekend : RScho

Archief : 21783