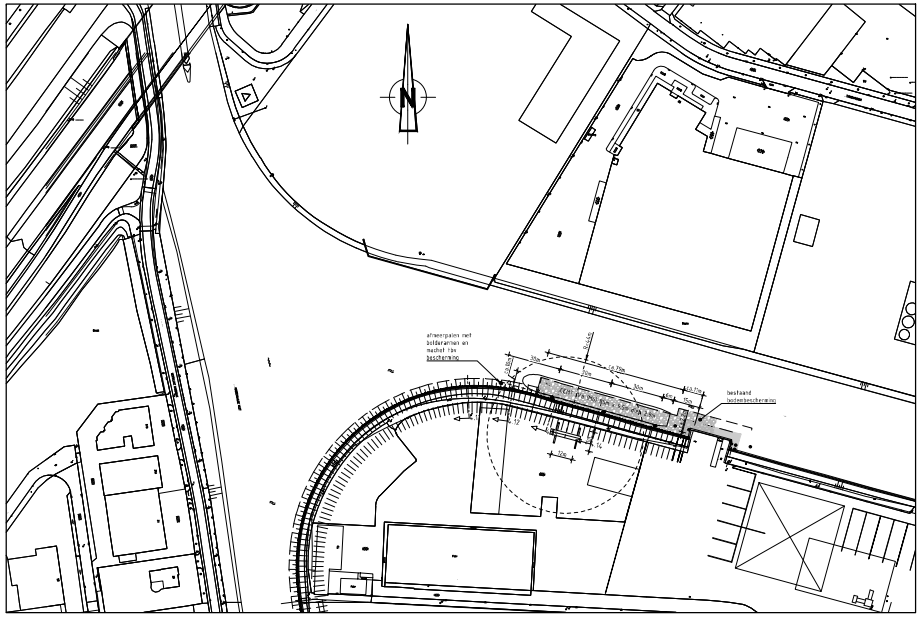

BOVENAANZICHT
SCHAAL 1 : 1000

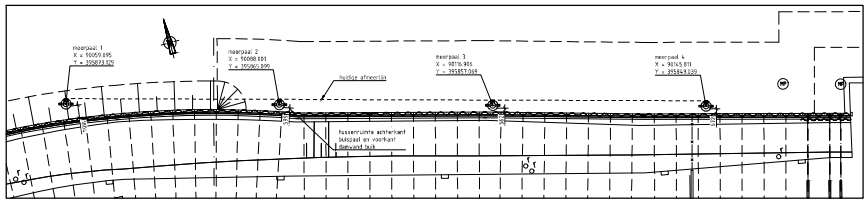

COÖRDINATEN MEERPALEN
SCHAAL 1 : 250

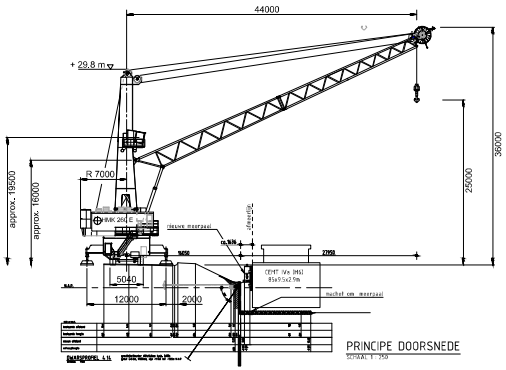

PRINCIPE DOORSNEDE
SCHAAL 1 : 250

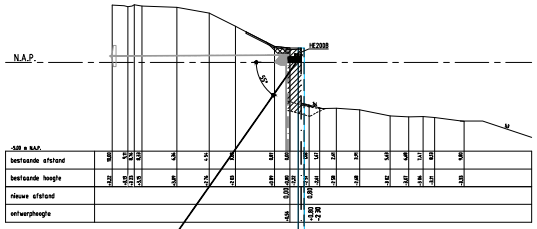

DWARSPROFIEL 4.11
Schaal: 1:100

groutinjectieanker Ø51x12.5mm h.o.h. 3.00m
grout L=5.5m, Ø200mm, van -11.0m tot -15.5m N.A.P.

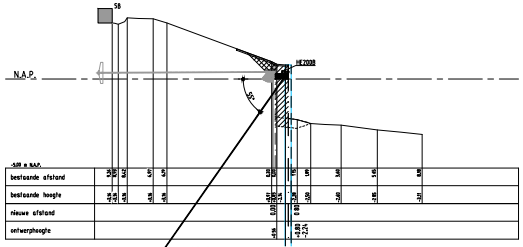

DWARSPROFIEL 4.12
Schaal: 1:100

groutinjectieanker Ø51x12.5mm h.o.h. 3.00m
grout L=5.5m, Ø200mm, van -11.0m tot -15.5m N.A.P.

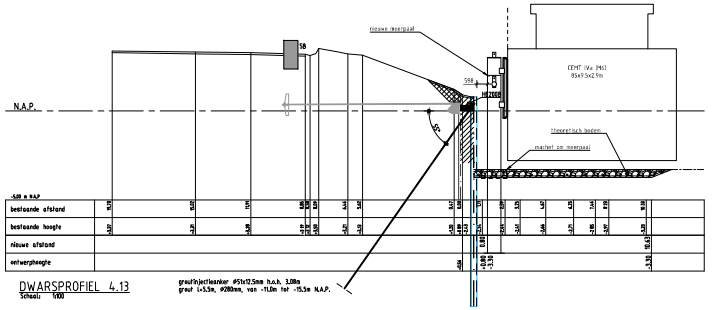

DWARSPROFIEL 4.13
Schaal: 1:100

groutinjectieanker Ø51x12.5mm h.o.h. 3.00m
grout L=5.5m, Ø200mm, van -11.0m tot -15.5m N.A.P.

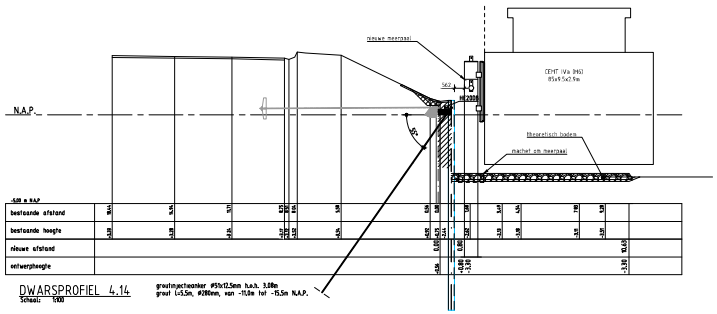

DWARSPROFIEL 4.14
Schaal: 1:100

groutinjectieanker Ø51x12.5mm h.o.h. 3.00m
grout L=5.5m, Ø200mm, van -11.0m tot -15.5m N.A.P.

OPMERKINGEN

- Maatvoering details in millimeters tenzij anders vermeld
- Maatvoering topografie in meters tenzij anders vermeld
- Maatvoering hoogte in meters t.o.v. N.A.P. tenzij anders vermeld
- Maatvoering is niet op schaal indien onderstreept
- Maatvoering in het werk te controleren
- Coördinaten in Rijksdriehoeksstelsel (RD)
- Voor opbouw meerpalen zie tekening: TEK-011_DO
- Machelen t.b.v. bescherming meerpaal bij herstel bodembeschermingen zie tekening TEK-011_DO
- Tussenruimte achterkant en damwand buik mag niet meer dan 500mm zijn

SITUATIE

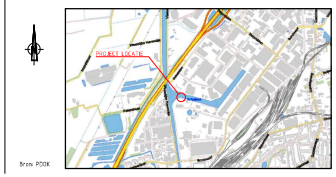

Bron: PDOK

MATERS EN DE KONING
INGENIEURS EN ADVISEURS
info@matersendekoning.nl
www.matersendekoning.nl
linkedin.com/matersendekoning
Hoofdweg 64 | 3067 GH Rotterdam | Tel. (010) 258 1820
Multatuliaan 8 | 4707 LZ Roosendaal | Tel. (0165) 524 524

OPDRACHTGEVER
K. Overdevest Transport BV
Zeil 18 | 4704 RS Roosendaal

PROJECT
AFMEERPALEN SCHIPBEEK TE ROOSENDAAL

ONDERDEEL
NIEUWE SITUATIE

DATUM	TEKENAAR	GECONTROLEERD	OMSCHRIJVING	VERSIE
2024-03-20			Eerste uitgave	1

PROJECTIE-NR	CONSTRUCTIEJE	IDENTIFICATIENUMMER	STATUS
		24028-TEK-001-DO	DEFINITIEF

SCHAAL	DIAG	PROJECTNUMMER	TEKEN NOG.NUMMER	FASE	VERSIE
zie tekening					
FORMAAT					
A0	1 van 1	24028	001	DO	1

Autodesk AutoCAD 2024