


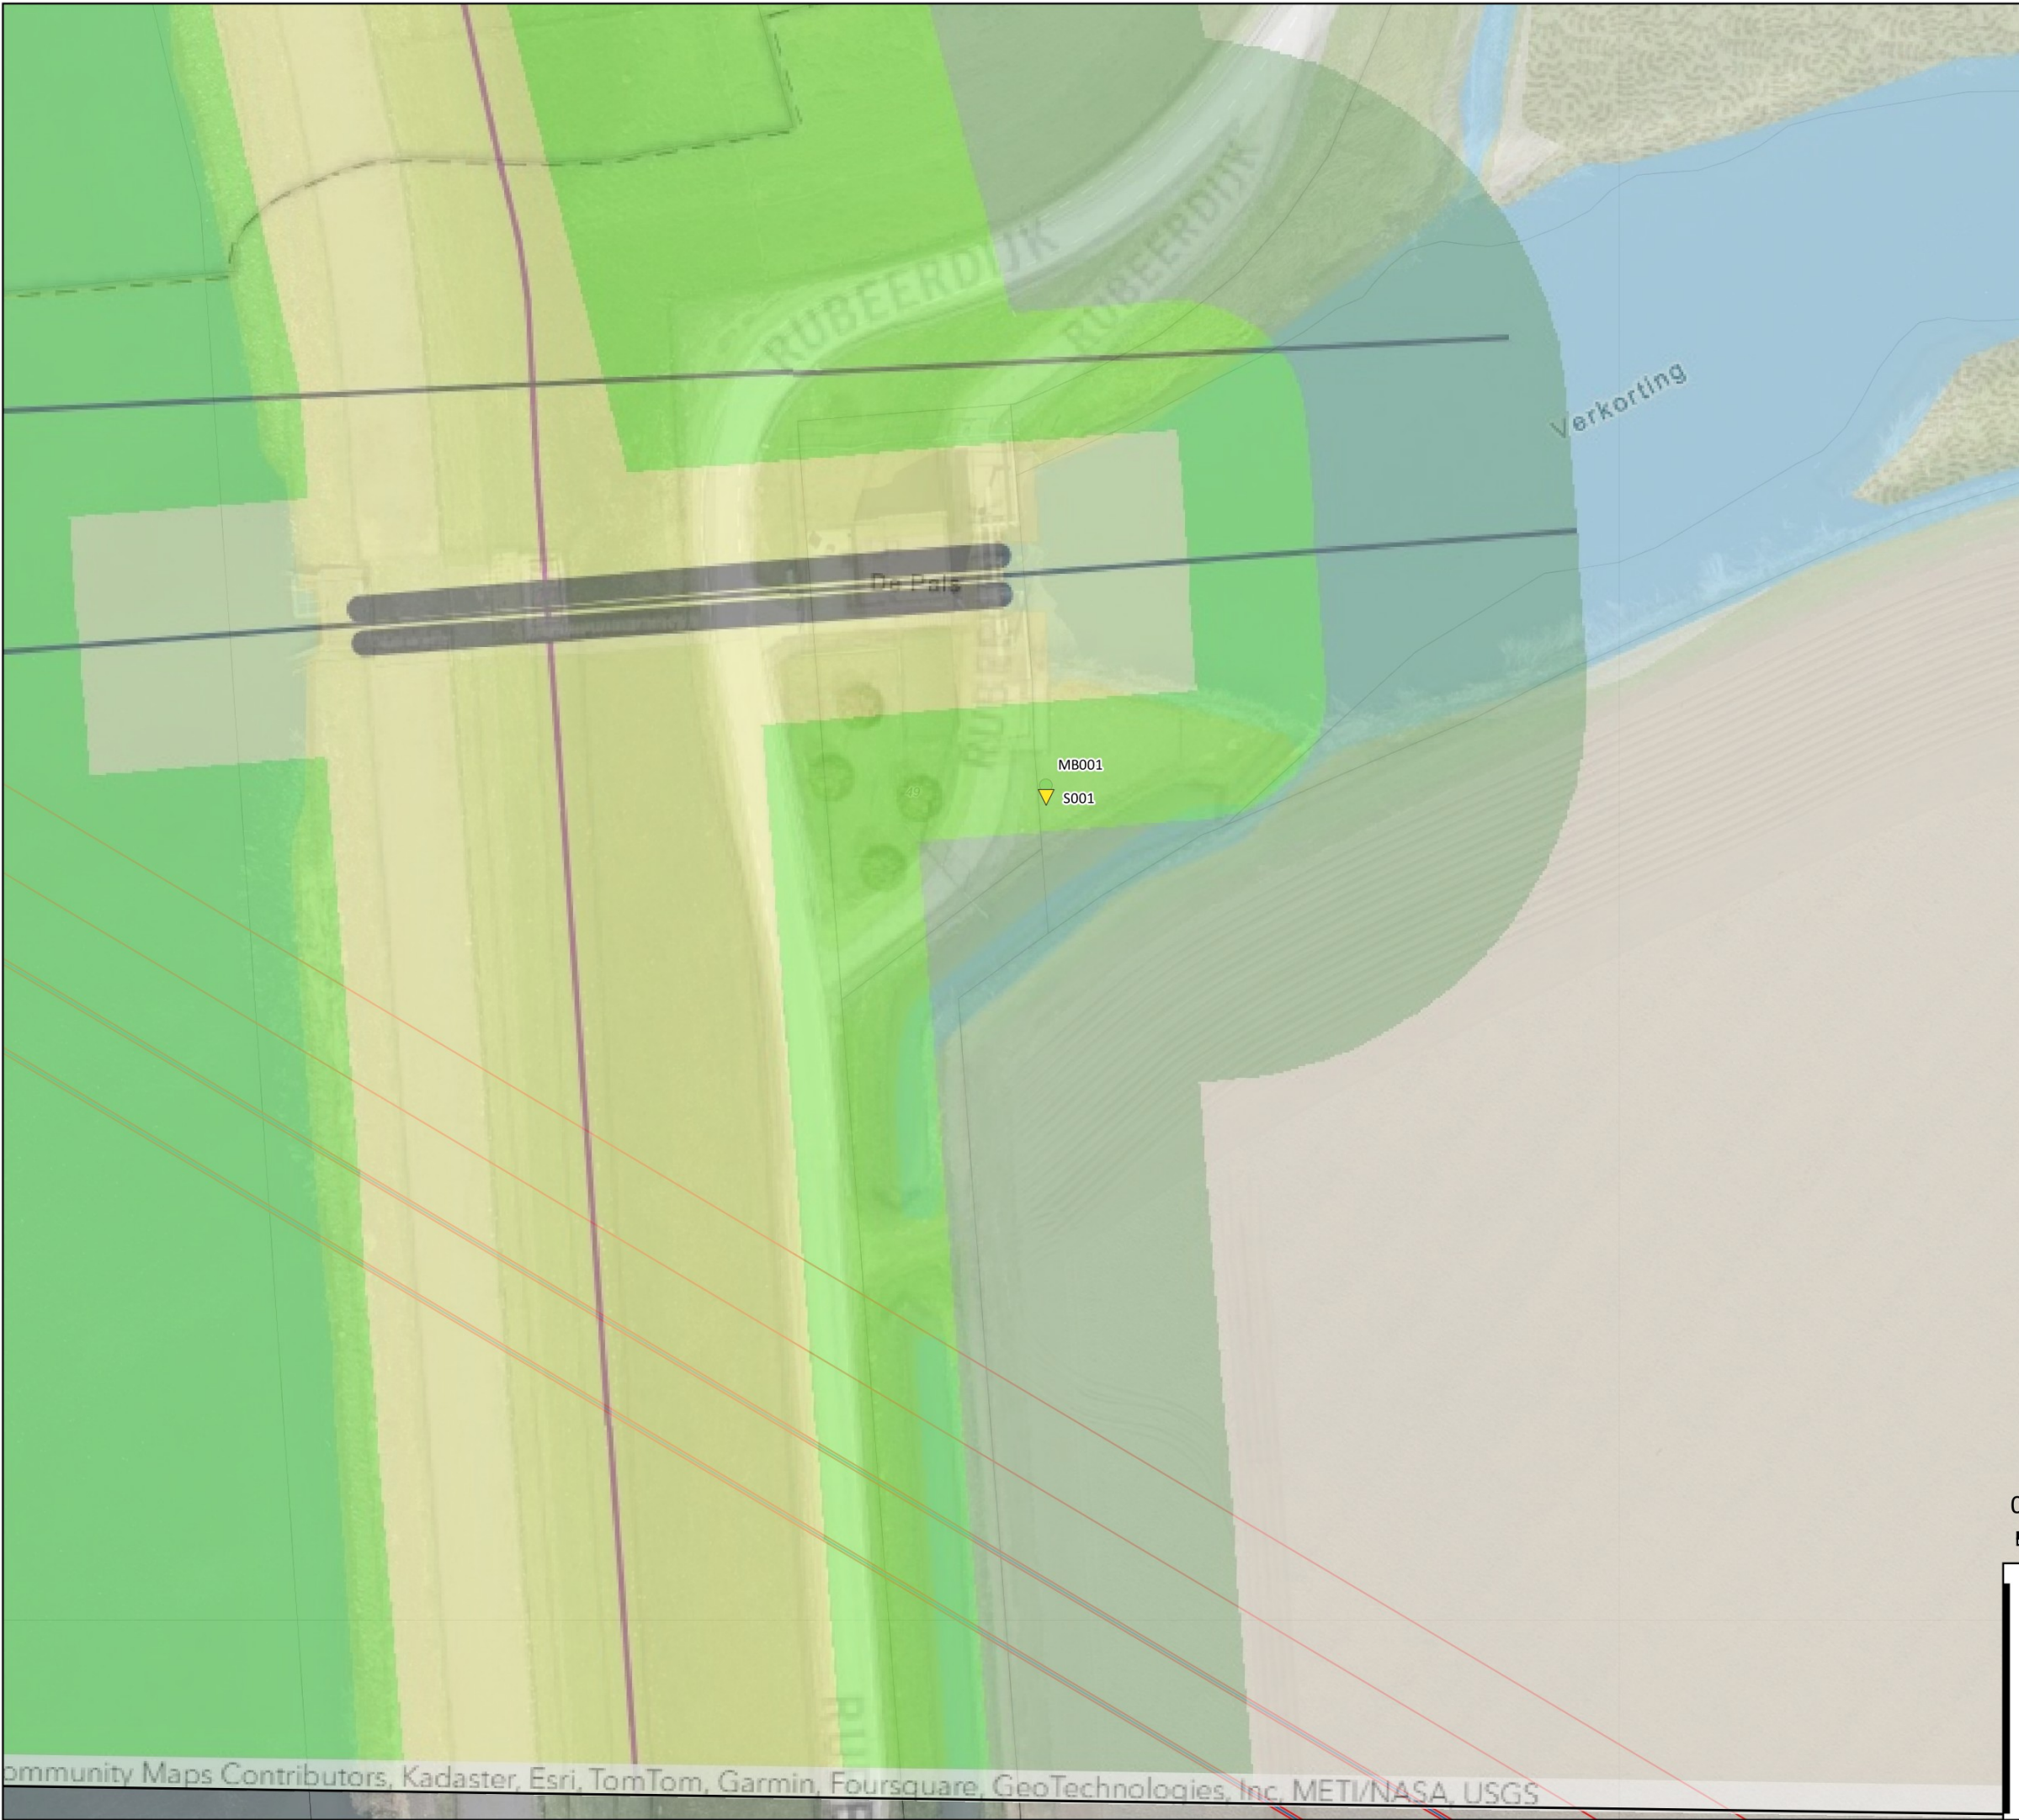

Legenda

VKA 2.0.0 Tracé-6-2024

- EKKHS01L_Kabels hoogspannings NW VELD
- EKKHS01L_Kabels hoogspannings NW BORING

Veld- en bodemonderzoek

- Mechanische boring tot 30 m-mv. + peilbuis (diep)
- Sondering tot 40 m-mv.

Vastgestelde Legger Primaire Keringen

Eigenschappen

Vastgestelde Legger Primaire Keringen

Gemaal

Sluis

Duiker

Dwarsprofiel

Verdediging

Rioolwatertransportleiding

Primaire waterkering


Waterstaatwerk waterkering

Beschermingszone waterkering

Type zonering

Beschermingszone A

Beschermingszone B

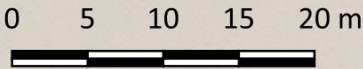

OPDRACHTGEVER

TenneT TSO B.V.

PROJECTOMSCHRIJVING

TenneT Netwerkversterking Schouwen-Duiveland

KAARTTITEL

Boorplan NSD alternatieve onderzoekslocatie Waterschap Brabantse Delta

KAARTNUMMER

0476754.100-HDD1

GIS SPECIALIST

PROJECTLEIDER

DATUM

04-07-2024

STATUS

Definitief

www.anteagroup.nl

SCHAAL

1:500

FORMAAT

A3

BLAD IN BLADEN

1 van 1

WIJZ.NR

D01

anteagroup