
 projectlocatie



**Naam/Proces:**  
Vergunningen, Toezicht en  
Handhaving

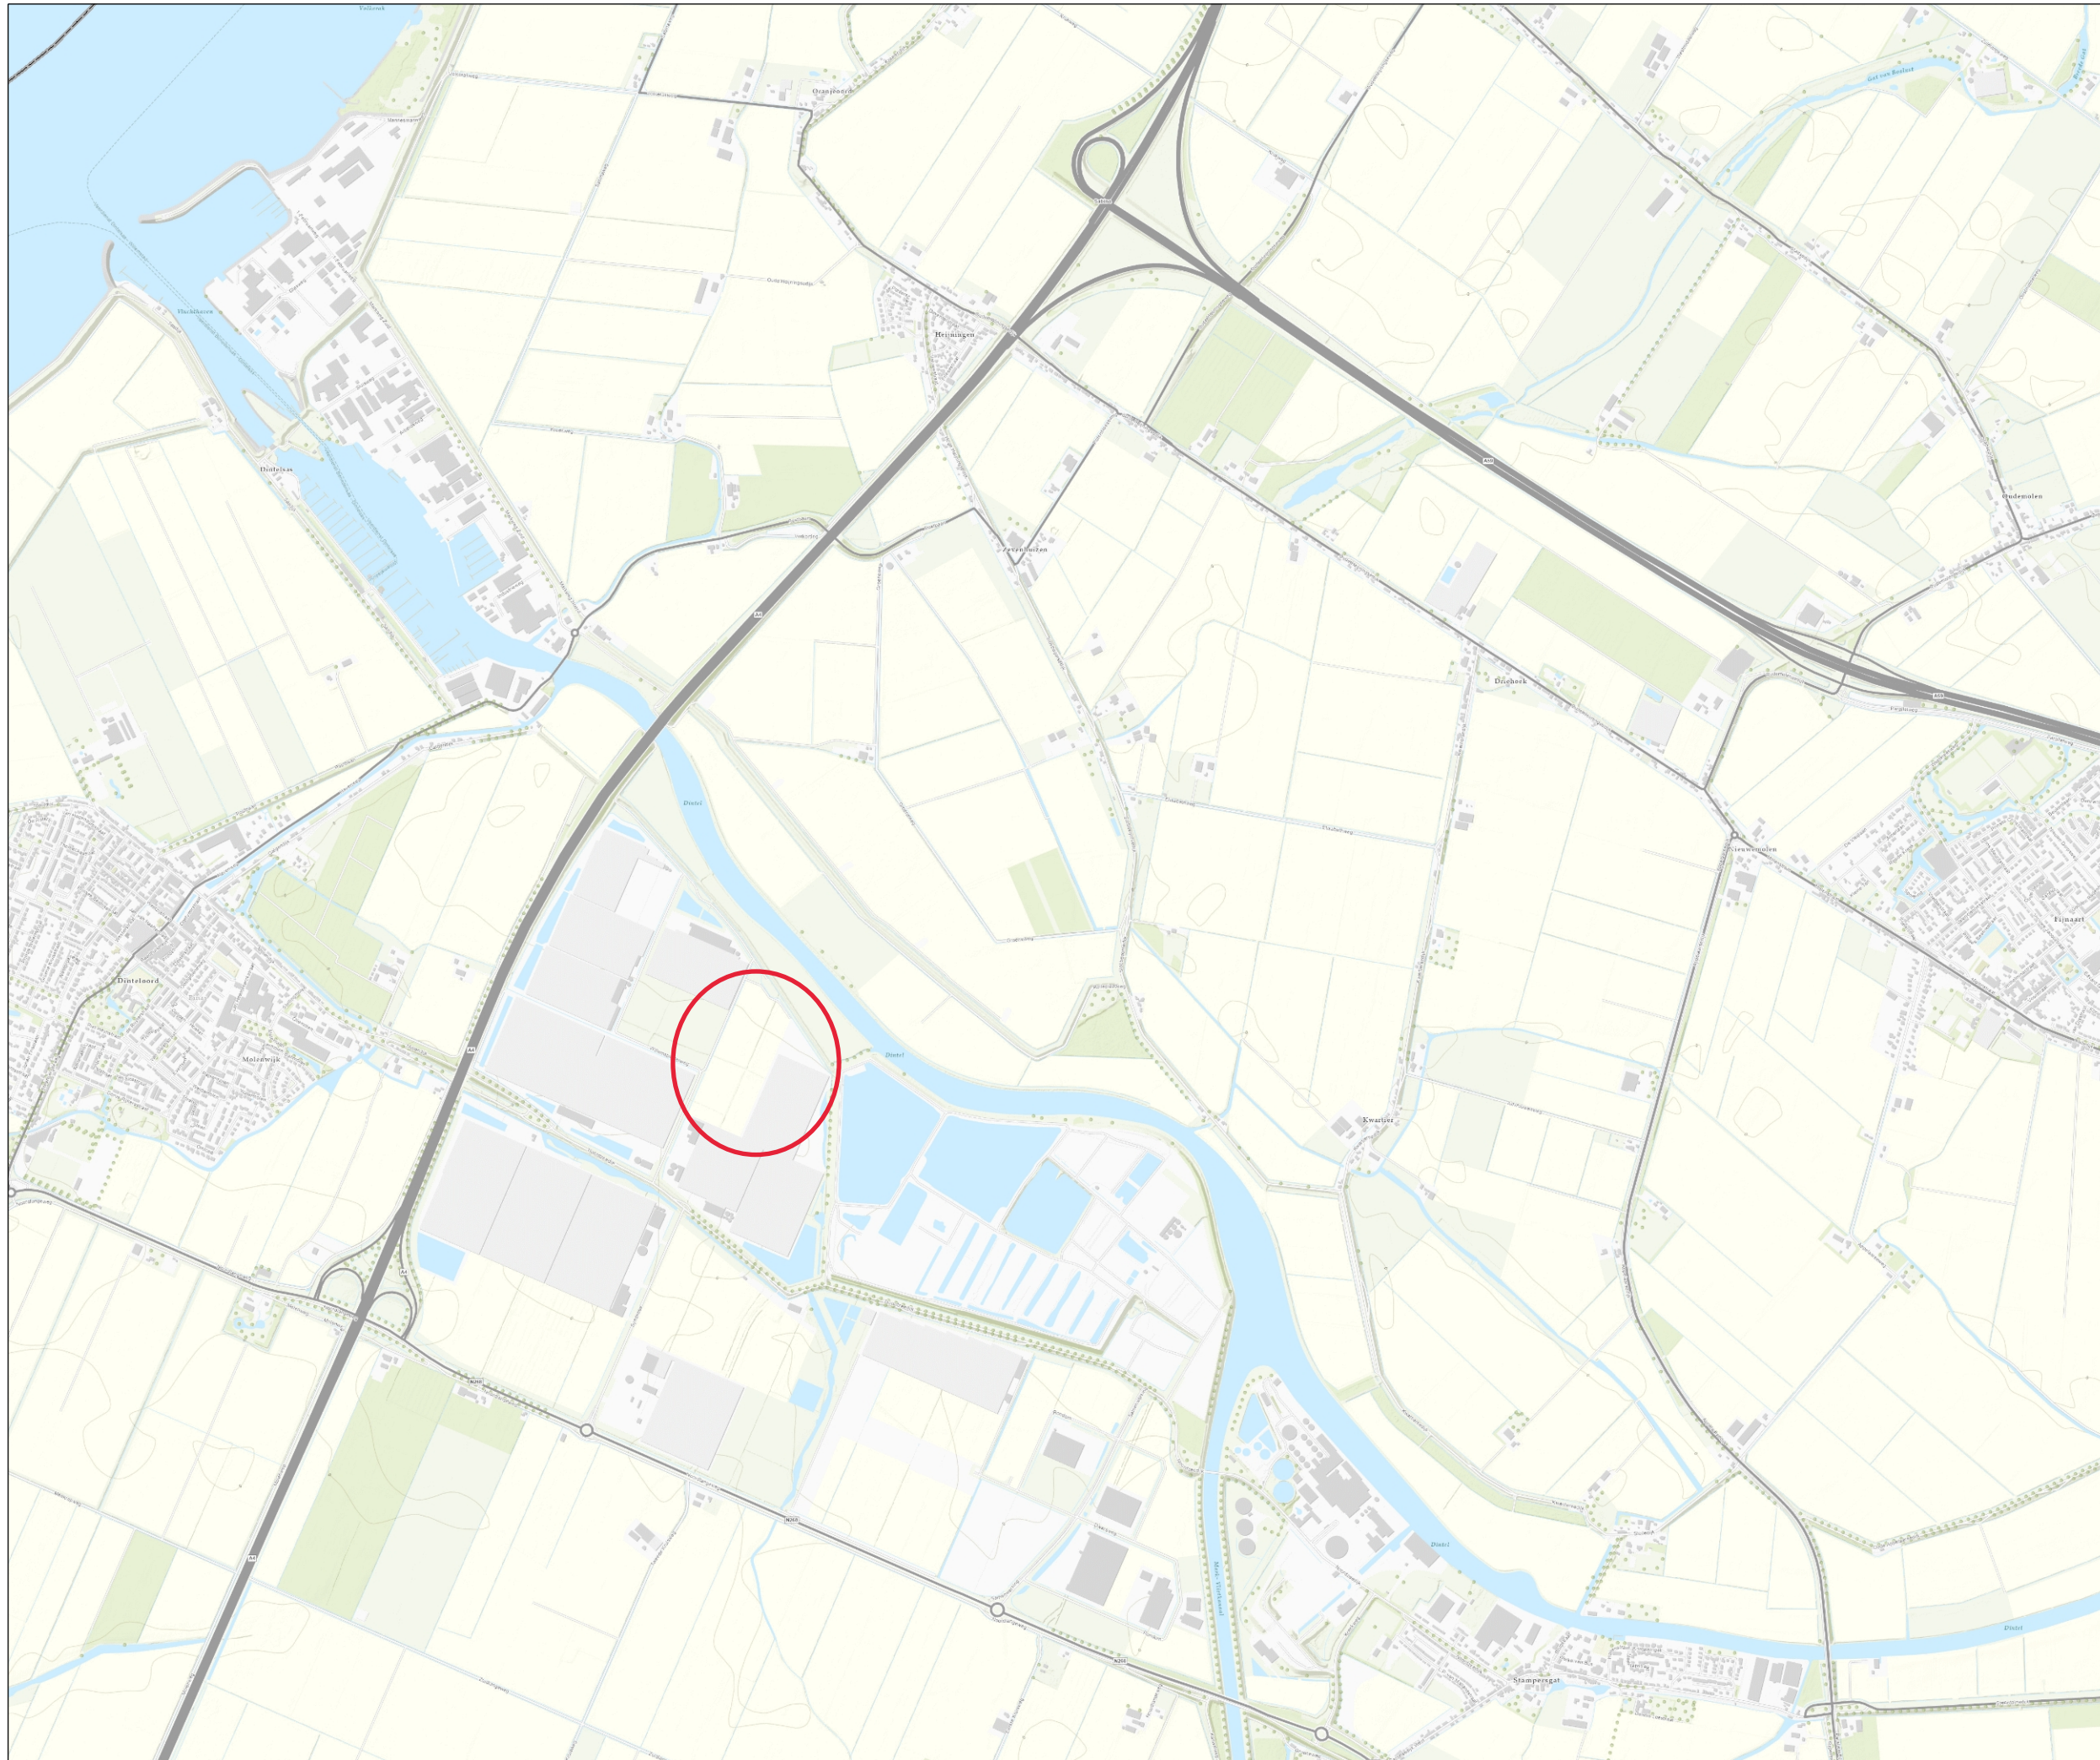

**Datum:** 09-09-2024  
**Formaat:** A3  
**Schaal:** 1:22,587