


Bijlage 2

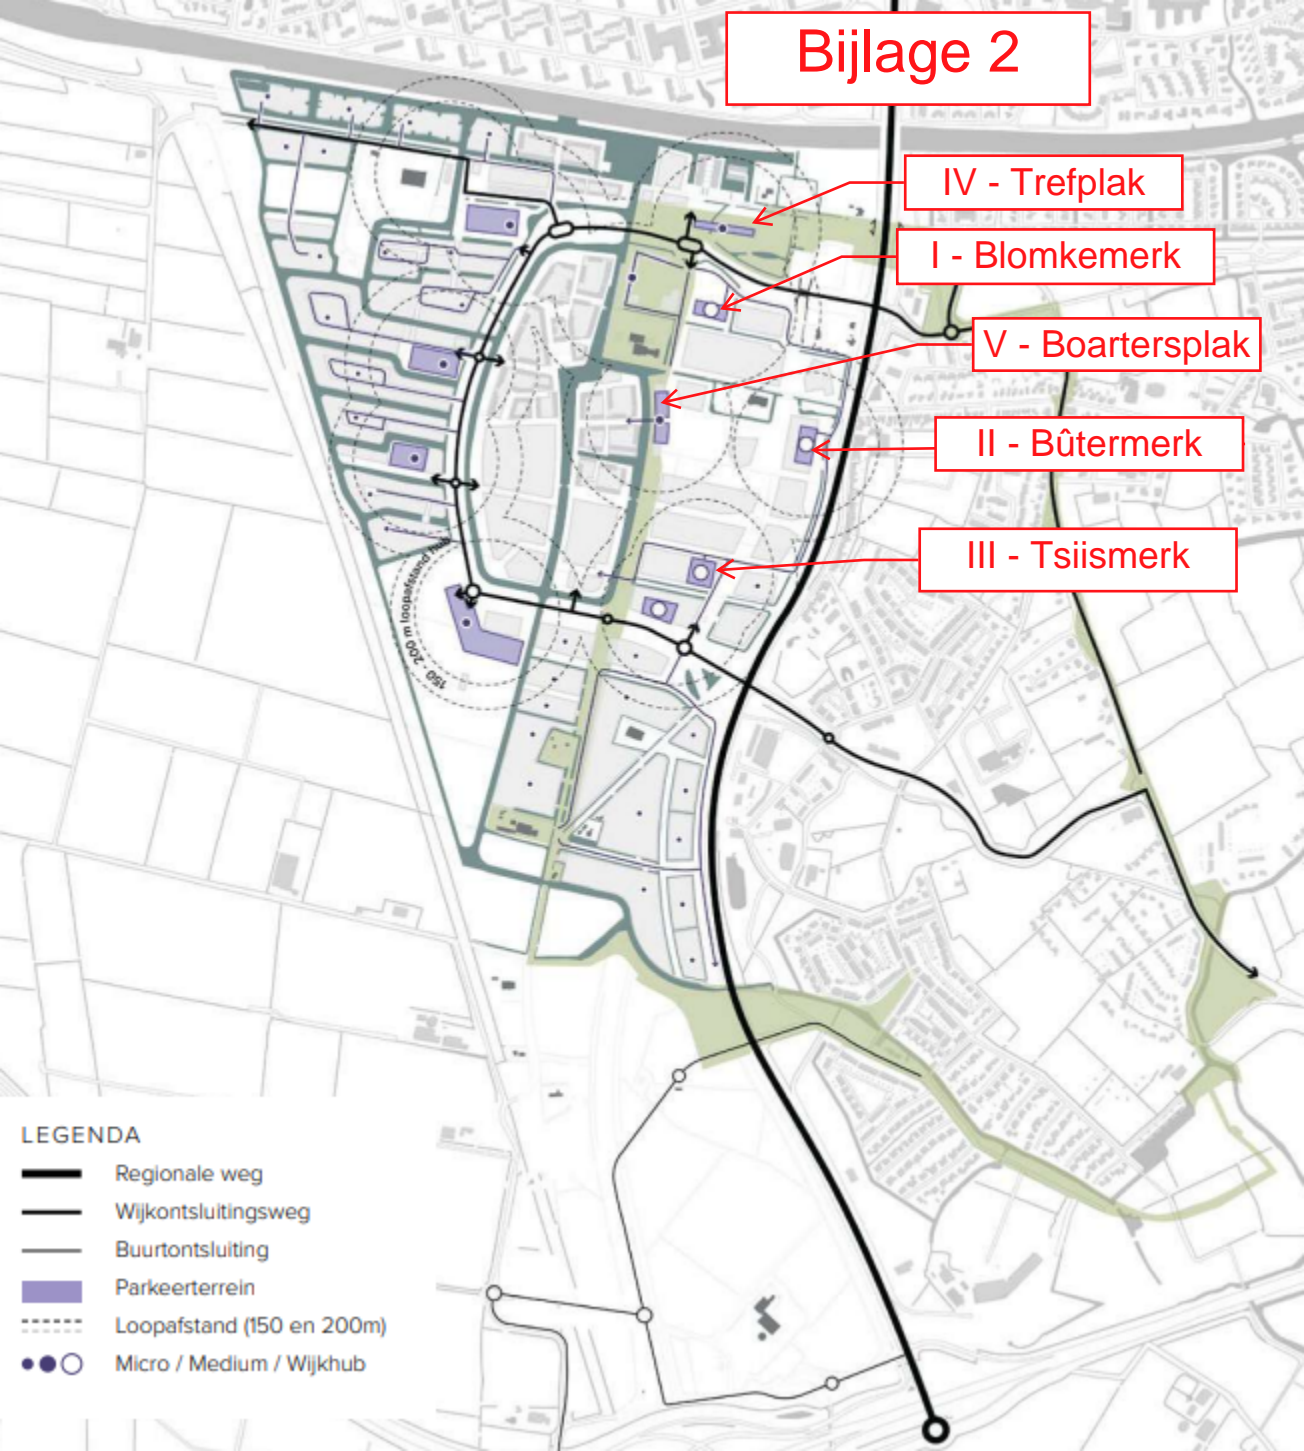

IV - Trefplak

I - Blomkemerik

V - Boartersplak

II - Bûtermerk

III - Tsiismerk

LEGENDA

- Regionale weg
- Wijkontsluitingsweg
- Buurtontsluiting
- Parkeerterrein
- Loopafstand (150 en 200m)
- Micro / Medium / Wijkhub