

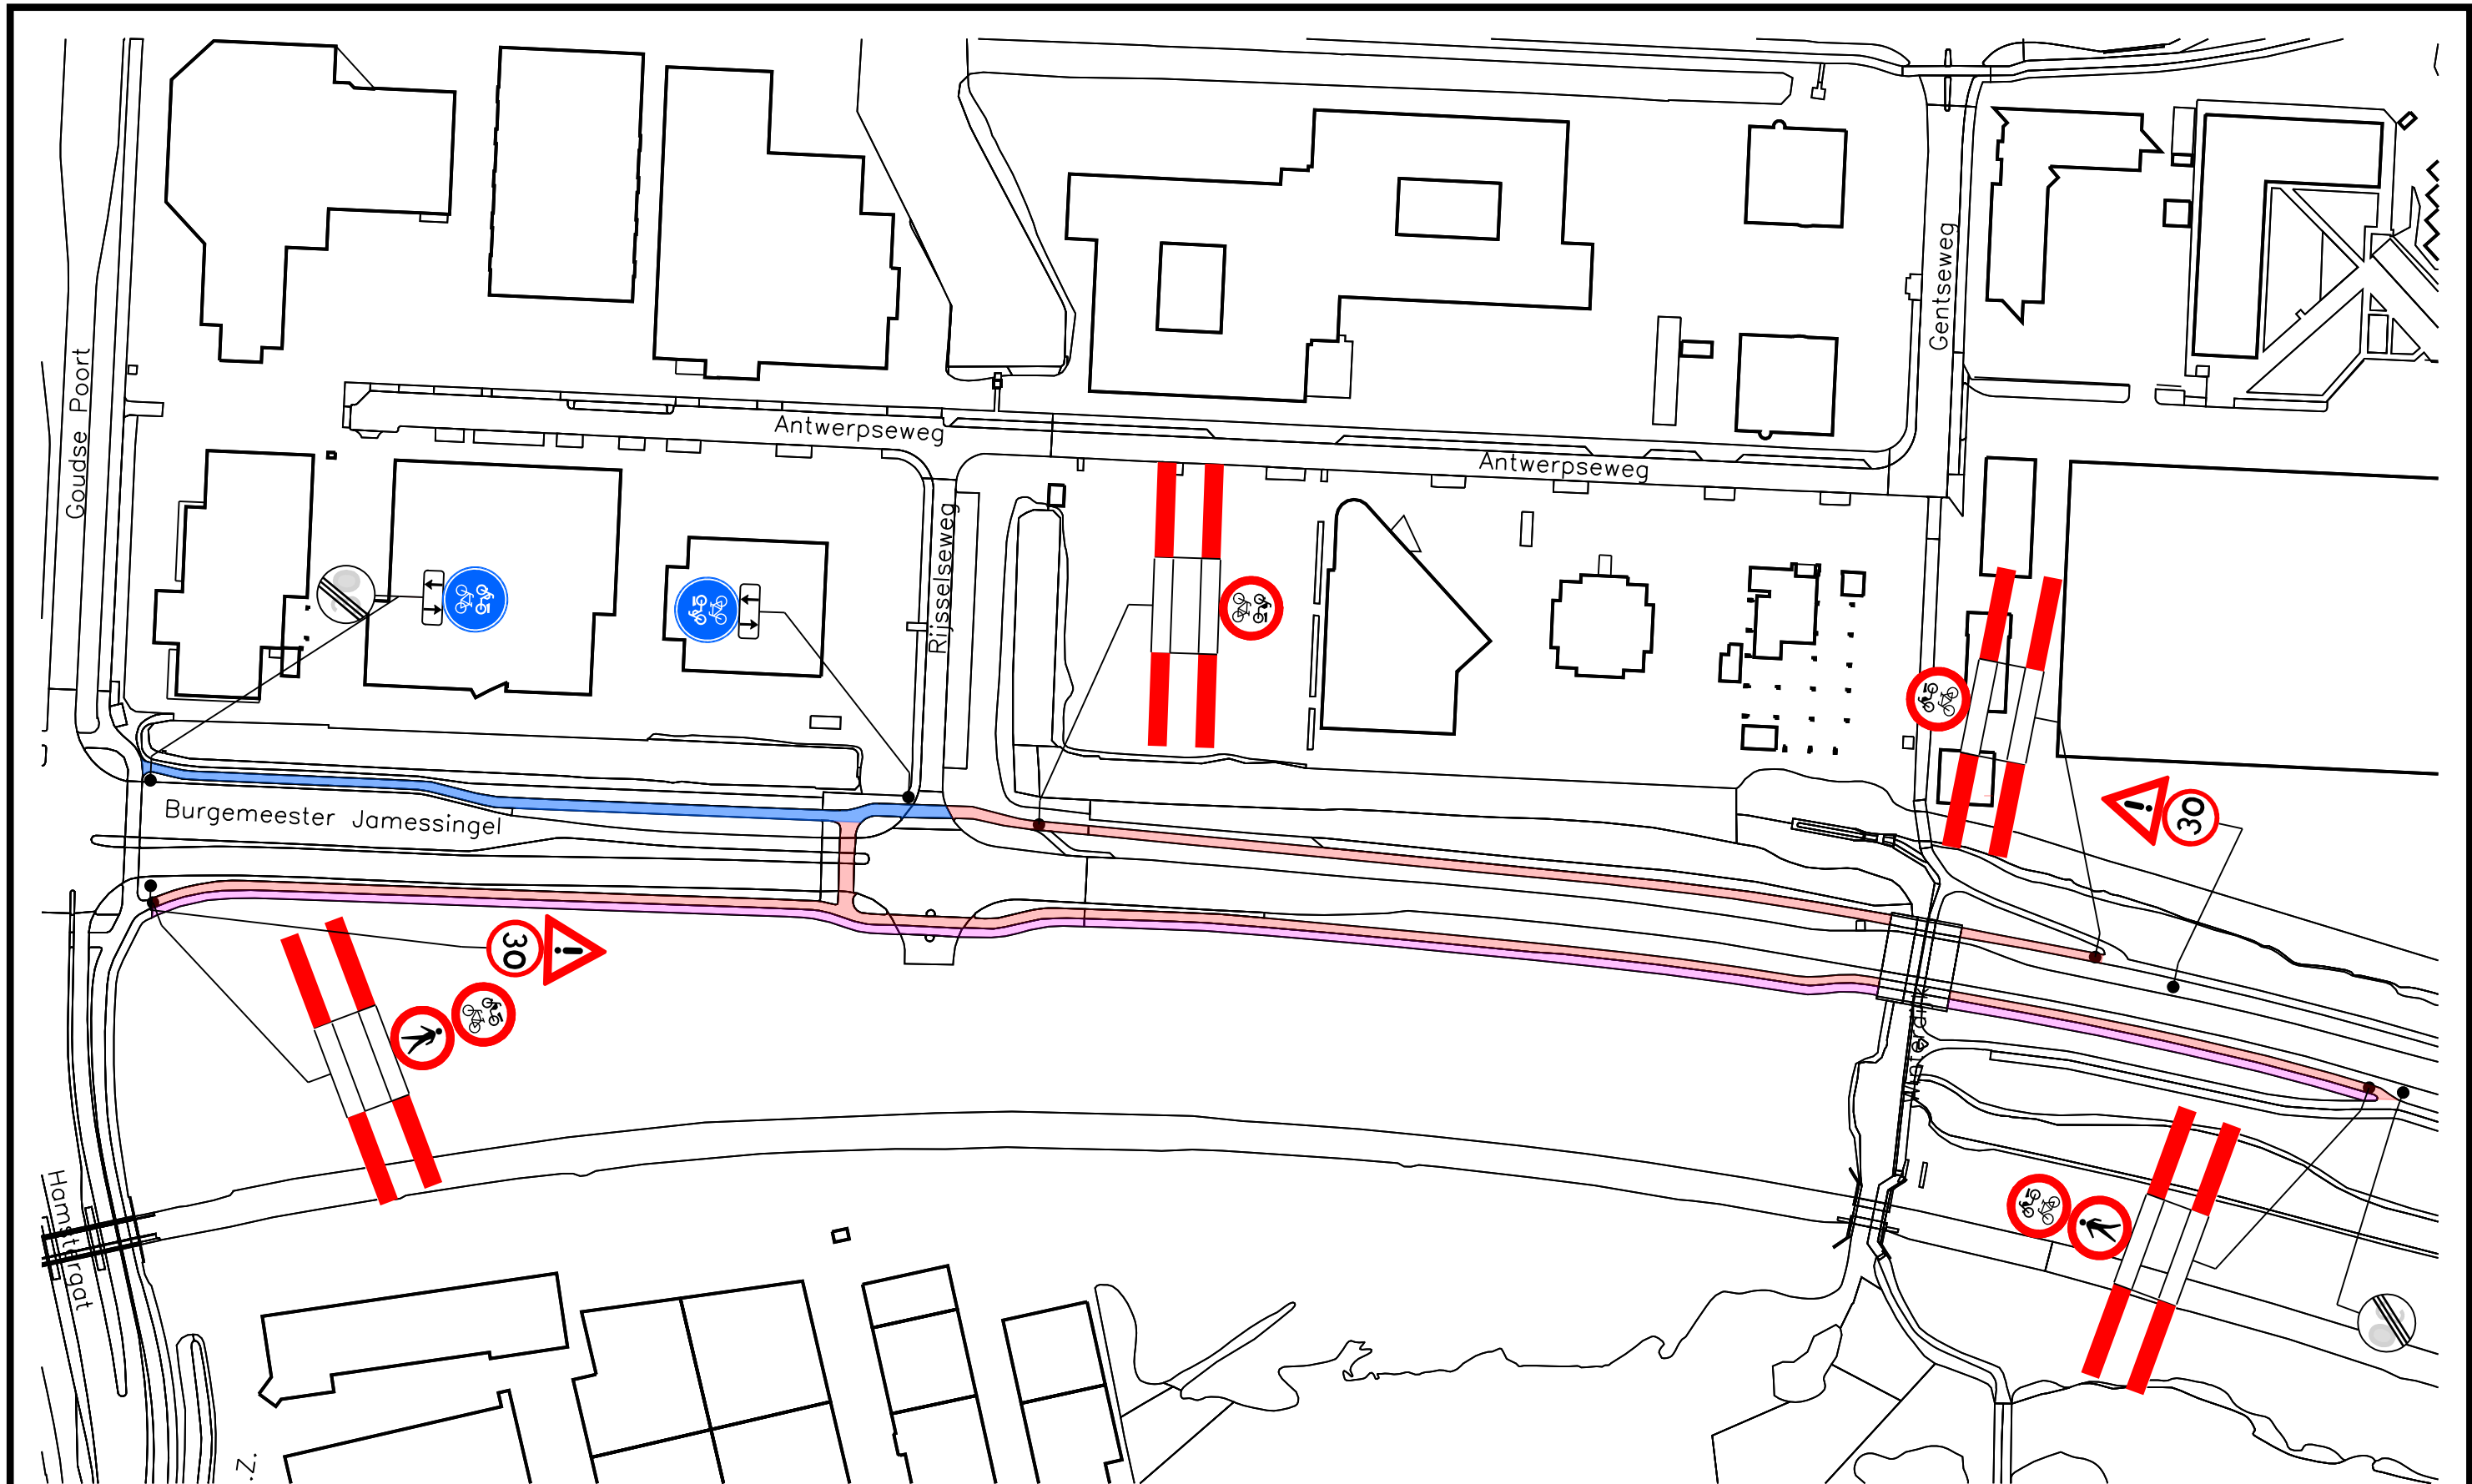


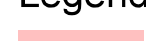

Legenda

-  Fietspad afgesloten
-  Voetpad afgesloten
-  Fietspad voor twee richtingen begaanbaar

bezoekadres:
Burgemeester Jamesplein 1
2803 PG Gouda
postadres:
postbus 1086
2800 BB Gouda

 

afdeling Beheer Openbare Ruimte

VERKEERSBESLUIT

Behoort bij het besluit van B en W
van Gouda

nummer : **1372449-2024**

directie :
Ruimtelijke Ontwikkeling

schaal :
1:1500



Dit is een gedeelte uit het digitaal bestand,
dat aan wijzigingen onderhevig kan zijn.
Aan hetgeen op deze afdruk is
weergegeven kan **geen enkel recht**
worden ontleend.