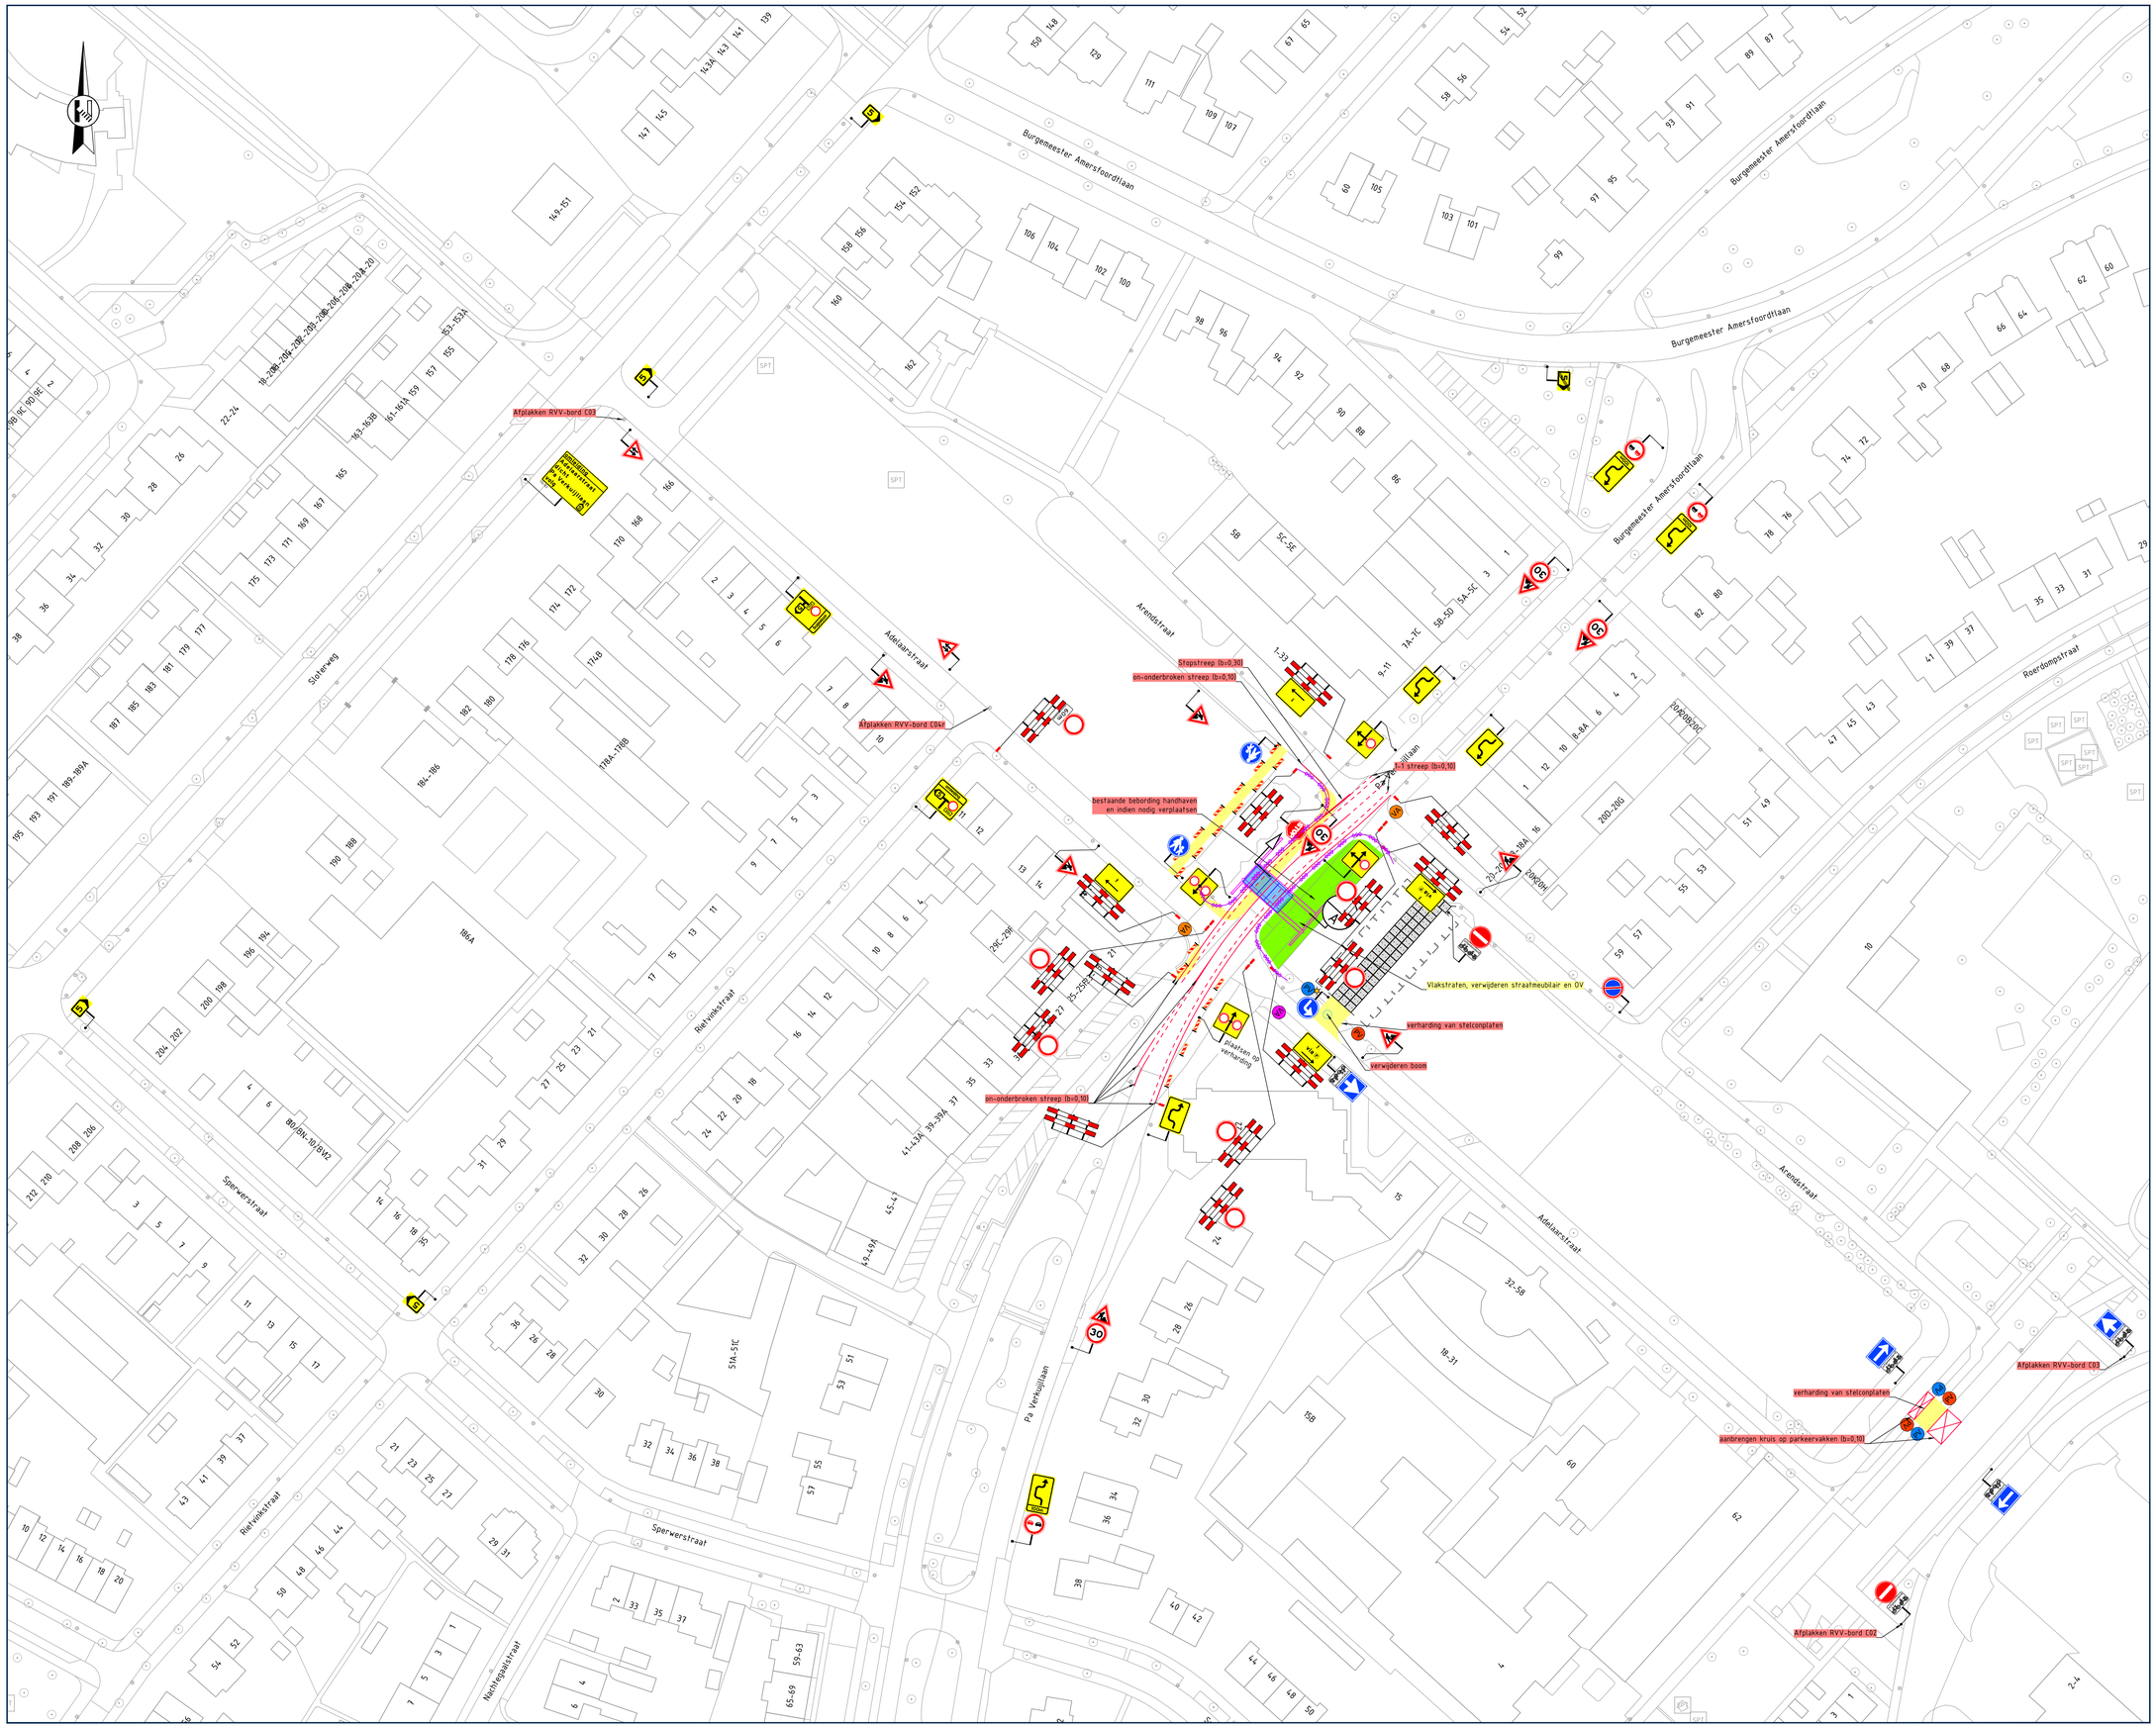

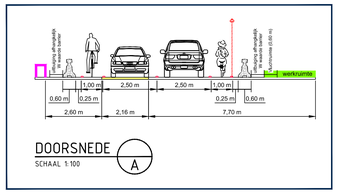

DOORSNEDE A
SCHAAL 1:100

Opmerkingen

- afplakken/afkruisen conflicterende bewegwijzering
- afplakken/afdraaien conflicterende (RVV) bebording
- publicatieborden minimaal twee weken voor aanvang werkzaamheden plaatsen

Legenda

- aan te brengen verkeersmaatregelen
- werkruimte
- tijdelijke verharding
- tijdelijke markering (kleur geel)
- geleidebarriër (beton, voorzien van reflectoren)
- aan te brengen duiker
- te verwijderen object
- tijdelijke lichtmast
- tijdelijke stelconplaten tbv de rijloper tbv van de tijdelijke P-plaatsen
- dekplaten
- PVI — parkeerverbod 1 week voor werkzaamheden plaatsen
- PVI — parkeerverbod 1 week voor werkzaamheden plaatsen
- VA — plaatsen vooraankondiging: **Pa Verkuijllaan dicht van dd mm. OOh tot dd mm. OOh** (110/113) (2 stuks)
- VA — plaatsen vooraankondiging: **Adelaarstraat dicht van dd mm. OOh tot dd mm. OOh** (110/113) (1 stuk)

vanRens Verkeersmaatregelen
Rayon West
Vestiging Stadshaven
Energieweg 5, stadshaven
Postbus 1000, 3330 CA Zwijndrecht
t +31 (0)88 03 30 900
www.vanrens-bv.nl
info@vanrens-bv.nl
wegmarkering | verkeersmaatregelen
ontwerp & advies | bewegwijzering

in opdracht van:
Aannemersbedrijf MAAS B.V.

project:	Duikerbruggen Badhoevedorp gemeente Haarlemmermeer
onderwerp:	Tijdelijke verkeersmaatregelen afzetting locatie PA Verkuijllaan Fase 2

getekend:	L. van de Laar	datum:	03-06-2024	schaal:	1:500
controle:	N. de Jong	datum:	03-06-2024	formaat:	A0
vrijgave:	J. van Rijn	datum:	03-06-2024	versie:	5

tekeningnummer: 3847-00291-T-VKM-004

ontworpen © conform CAD Alphen