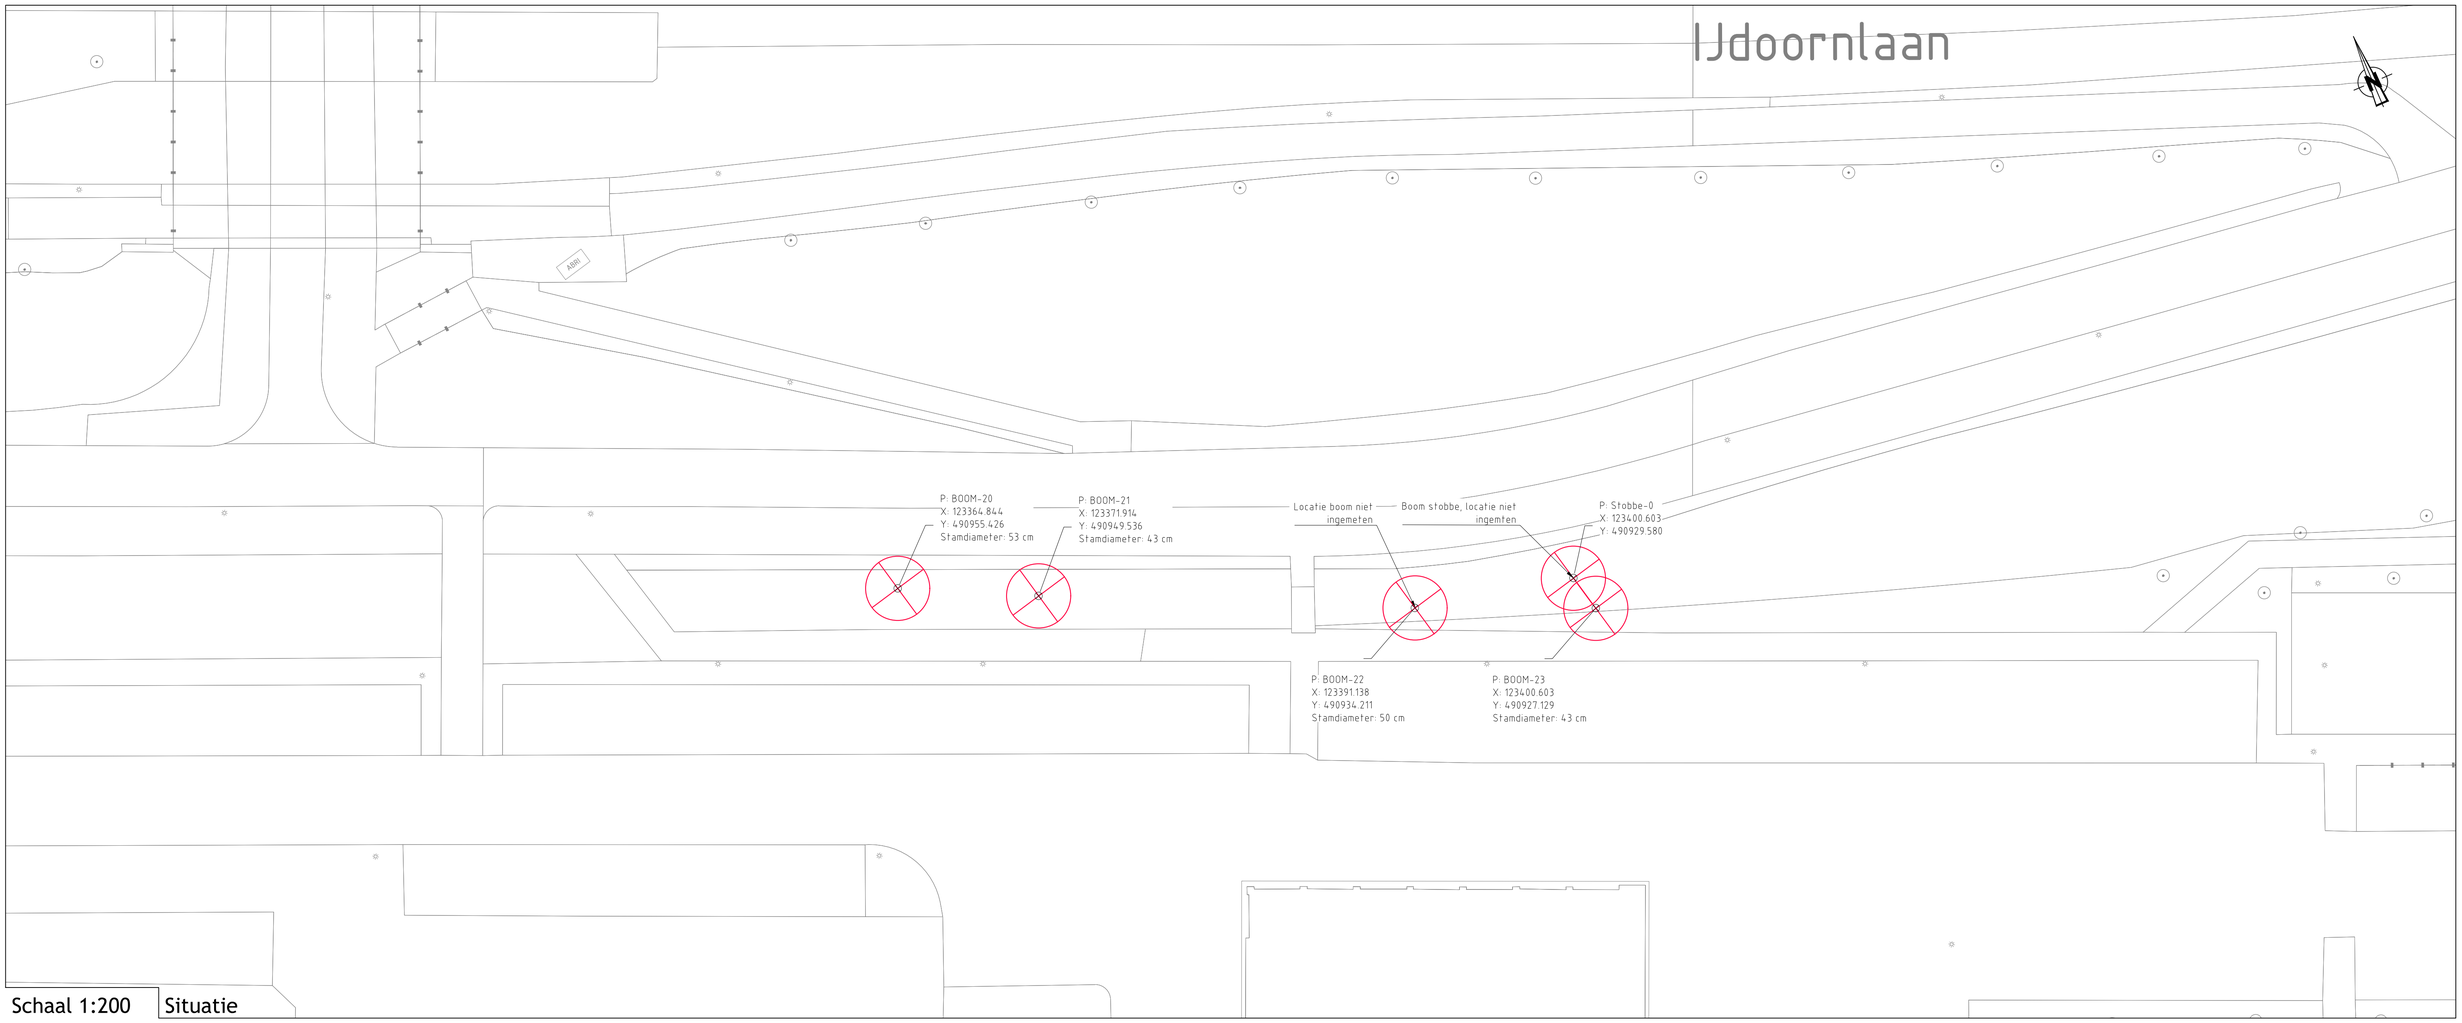

Schaal 1:200 | Situatie

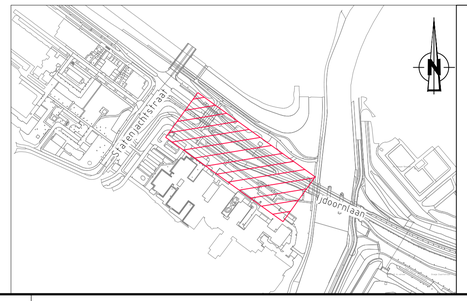

ALGEMENE OPMERKINGEN

- BIJ BOCHTEN EN EXPANSIEVOORZIENINGEN VAN TERREINLEIDINGEN, EXTRA GRONDVERBETERINGEN TOEPASSEN, I.O.M. UITVOERING WARMTE.
- TRACE WARMTEDISTRIBUTIE VRIJHOUDEN VAN BOUWMATERIAAL.
- VOOR POSITIE EN AFMETINGEN MANTELBUIZEN, ZIE REVISIE-GEGEVENS.
- ALLE AFTAKKINGEN BOVENUIT, TENZIJ ANDERS VERMELD.
- KRUISING MET KABELS/LEIDINGEN TER PLAATSE IN OVERLEG OPLOSSEN.
- CIRCA-MATEN TIJDENS MONTAGE CONTROLEREN EN ZONODIG AANPASSEN.
- ALLE MAATVOERINGEN IN MILLIMETERS OF METERS, TENZIJ ANDERS VERMELD.
- DE AANGEGEVEN NAP HOOGTE IS VANAF BOVENKANT WARMTELEIDING.
- DE OPGEGEVEN X-Y COORDINATEN GEVEN HART WARMTETRACE AAN.
- BIJ KRUISINGEN MET RIOOL EEN TUSSENRUIMTE VAN 20 cm AANHOUDEN.
- NDO: CONFORM NEN-3650, NEN-3651 & EN-13941
- PRIMAIR TRACE UITVOEREN IN 4 DRAADS LEKDETECTIE TENZIJ ANDERS AANGEGEVEN.
- ELEKTROLASMOFFEN TOEPASSEN TENZIJ ANDERS AANGEGEVEN.
- INDIEN NIET ANDERS OP TEKENING AANGEGEVEN, DIENEN MINIMAAL DE EISEN VAN DE LEVERANCIER AANGEHOUDEN TE WORDEN.
- VOOR EXPANSIEKUSSENS ZIE TEKENING "AE18002-22-KT02"
- LOKATIE K&L+RIOOL ZIJN TER INDICATIE; DE WERKELIJKE DIEPTELIGGING DIENT GEÏNVENTARISEERD TE WORDEN DMV PROEFSLEUVEN

Toelichting Expansie kussens
Expansie kussens dienen zowel op aanvoer als op retour leiding te worden aangebracht.

T-stukken dienen in het geheel met Expansie kussens ingepakt te worden.

LEGENDA STAAL

- AANVOERLEIDING
- RETOURLEIDING
- H = HOOGTE T.O.V. NAP
- ELEKTROLASMOF
- 3 3-VOUDIGE KRIMPLASMOF+ CANUSA DDX
- 2 MONTAGEMOF 2-VOUDIG AFGEDICHT (GELDT VOOR TERREINLEIDING)
- 3 MONTAGEMOF 3-VOUDIG AFGEDICHT (GELDT VOOR LEIDING BIJ EEN ZINKER/MANTEBUIS)
- SLUITMOF
- C THERMISCHE CV-OMLOOP 70°C

LEGENDA

BEGIN RESP. EINDE ELAST. STRAAL (MIN. R=1000.D)

- **- BOOM INGEMETEN**
- **- BOOM INGEMETEN**
- **- TE KAPPEN BOOM**

TER INFORMATIE
datum van uitgifte

INDIEN NIET ANDERS OP TEKENING AANGEGEVEN, DIENEN MINIMAAL DE EISEN VAN DE LEVERANCIER AANGEHOUDEN TE WORDEN.

Amsterdam ENGINEERING

Amerikaanse projectie

Schaal: 1:200 Formaat: A1+ Afdeling: AANLEG

Projectnummer: JN-00043077
Netwerkplannummer: 550039504

Rev.	Wijziging	Datum	Get.
H			
G			
F			
E			
D			
C			
B	TI	03-09-2024	MA
A	TI	16-07-2024	MA

	Datum	Naam
Get. AA	03-09-2024	A. Altenburg
Gec.	03-09-2024	M.v.Voskuijlen
Gez.		

Amsterdam, Noord
Kruising Noordhollands kanaal
Te kappen bomen

VATTENFALL
WARMTE.TEKENKAMER.ALMERE@NUON.COM

WAI-39504-002-B

Blad 1/1

Bestandsnaam: G:\03 - AE\2023\AE23002 - Vattenfall\AE23002-15 - Kruising Noordhollands kanaal\Offmash\3-Tekening\1-Dwg\WAI - Te kappen bomen\AE9503-WAI-39504-002-B.dwg