


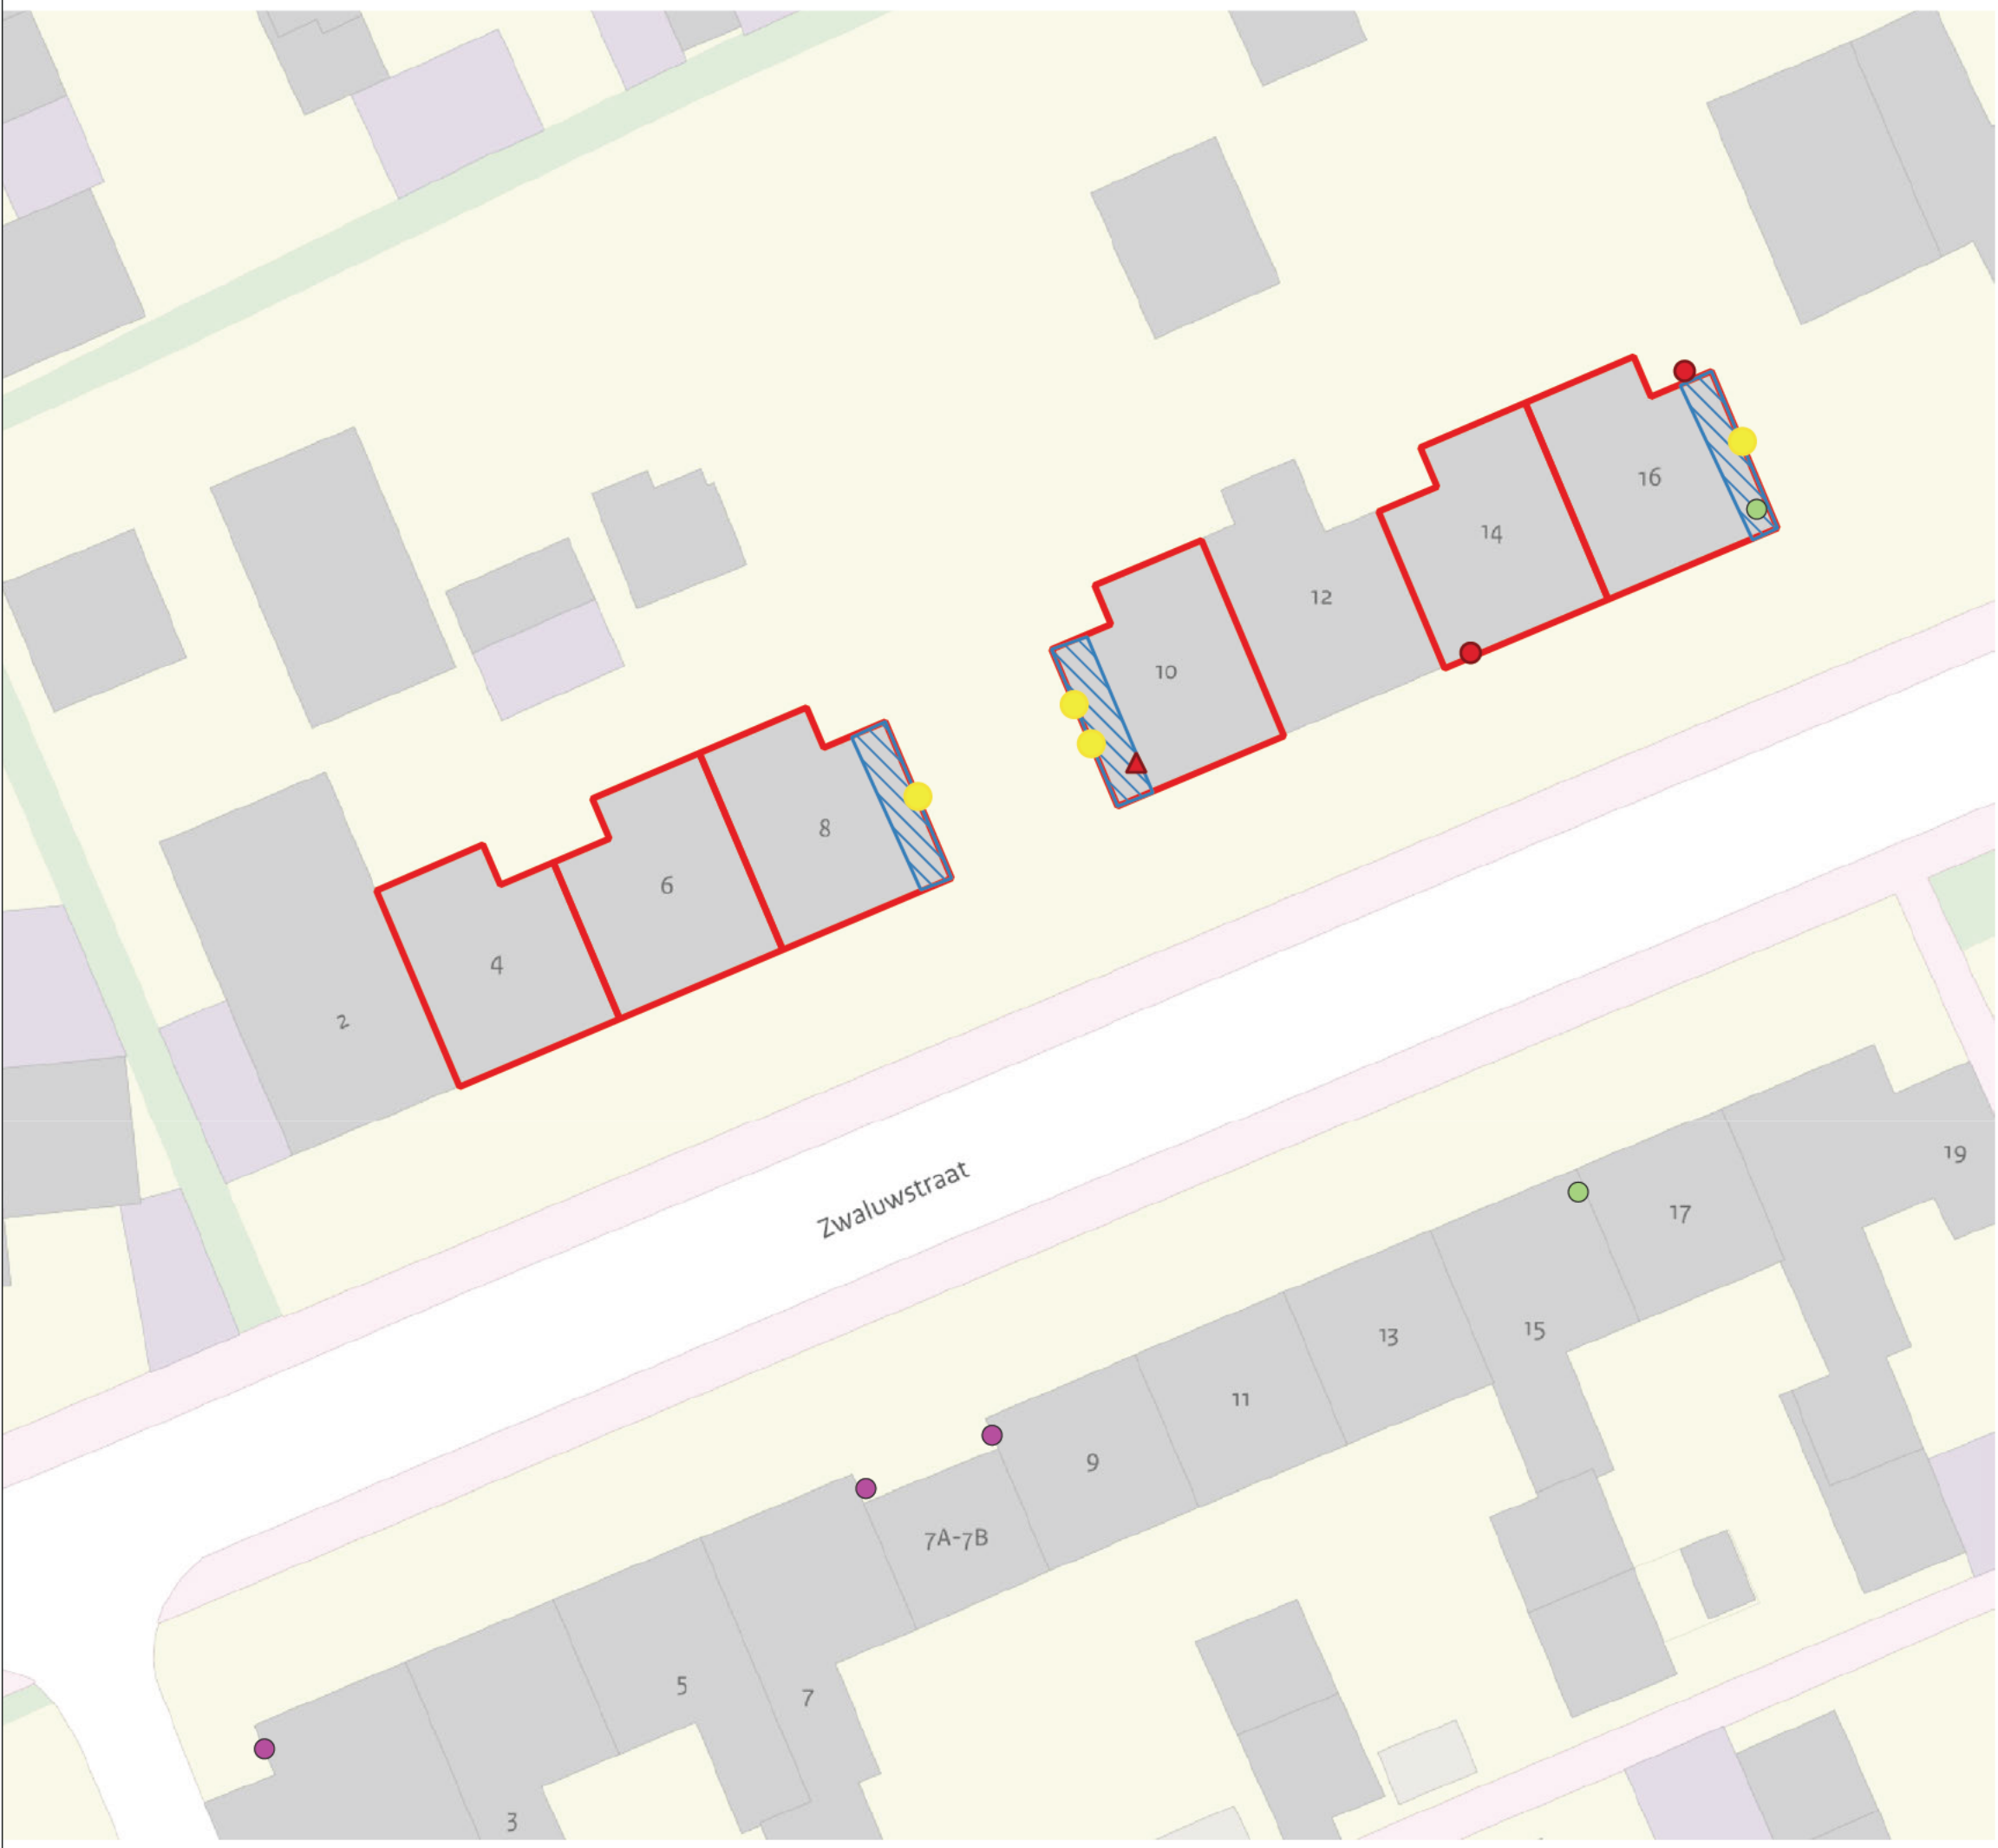

Project
Verduurzaming complex 2913

Onderwerp
Locaties vervangende verblijfplaatsen

- Legenda**
- Projectgebied
 - Tijdelijke verhuiskosten
 - Inbouwkosten (4 n totaal)
 - Voorzieningen aangever
- Waarnemingen**
- Nestplaats huismus
 - Zomerverblijfplaats aangever
 - ▲ Paarverblijf gewone dwergverhuiskosten

Datum 13-09-2024	Schaal 1:250	Opdrachtgever deltaWonen
Versie 1	Kaartondergrond BGT/PDOK	Getekend door [Redacted]
Kaartnummer 1	Formaat A3, liggend	Projectnummer 22-533



Zuiderzeelaan 53
8017 JV ZWOLLE
T 038-4236464
I www.ecogroen.nl

eco
groen
advies & ingenieursbureau