


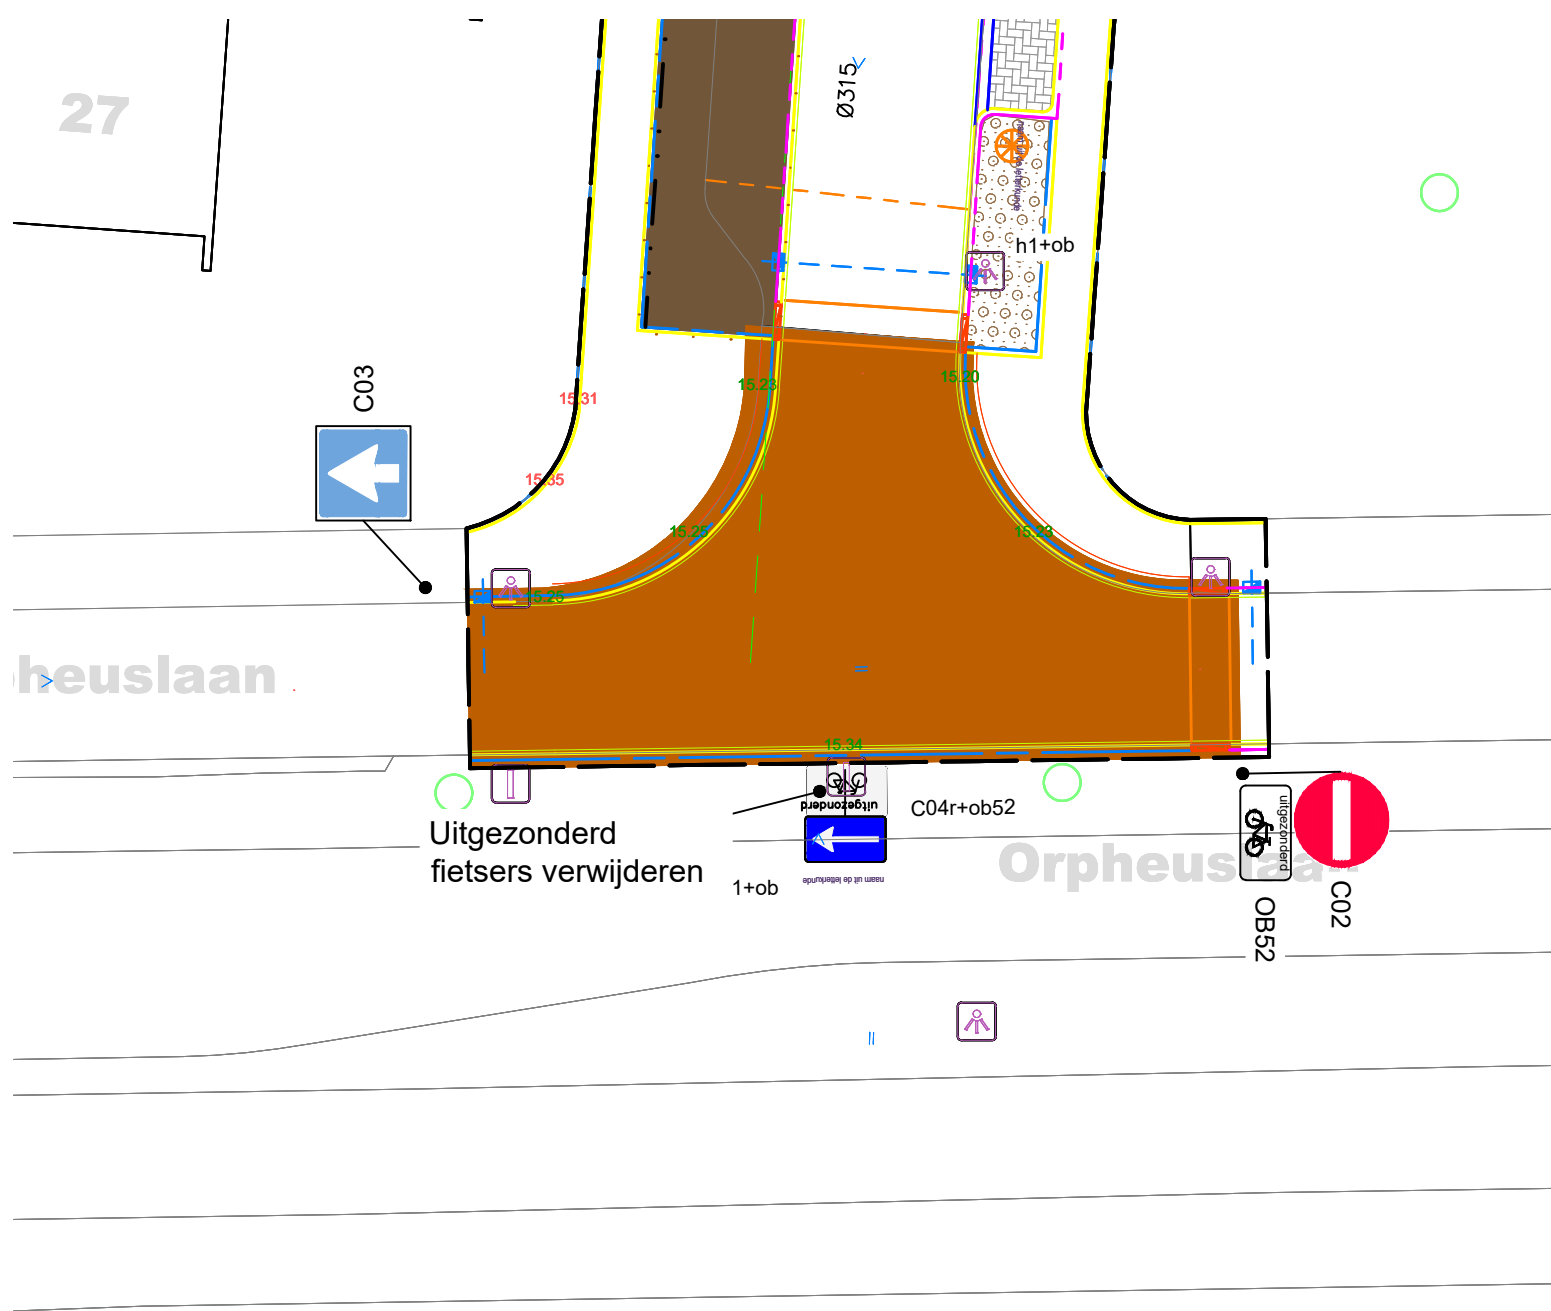

Opdrachtgever: Gemeente Eindhoven		Formaat: A2
Project: Aulislaan e.o.		Schaal: 1:1000
Tekening: Tijdelijke uitrit Orpheuslaan		Datum: 18-07-2024
		Tek.: FVL
Tekeningnaam: 24007_TEK_A_Tekening tijdelijke aansluiting Orpheuslaan		Acc.: GJA

DEN OUDEN

Postbus 12 • 5480 AA Schijndel • Bezoekadres: Hermalen 7 • Schijndel
T. +31 (0)73 543 10 00 • info@denoudengroep.com • www.denoudengroep.com

www.denoudengroep.com