


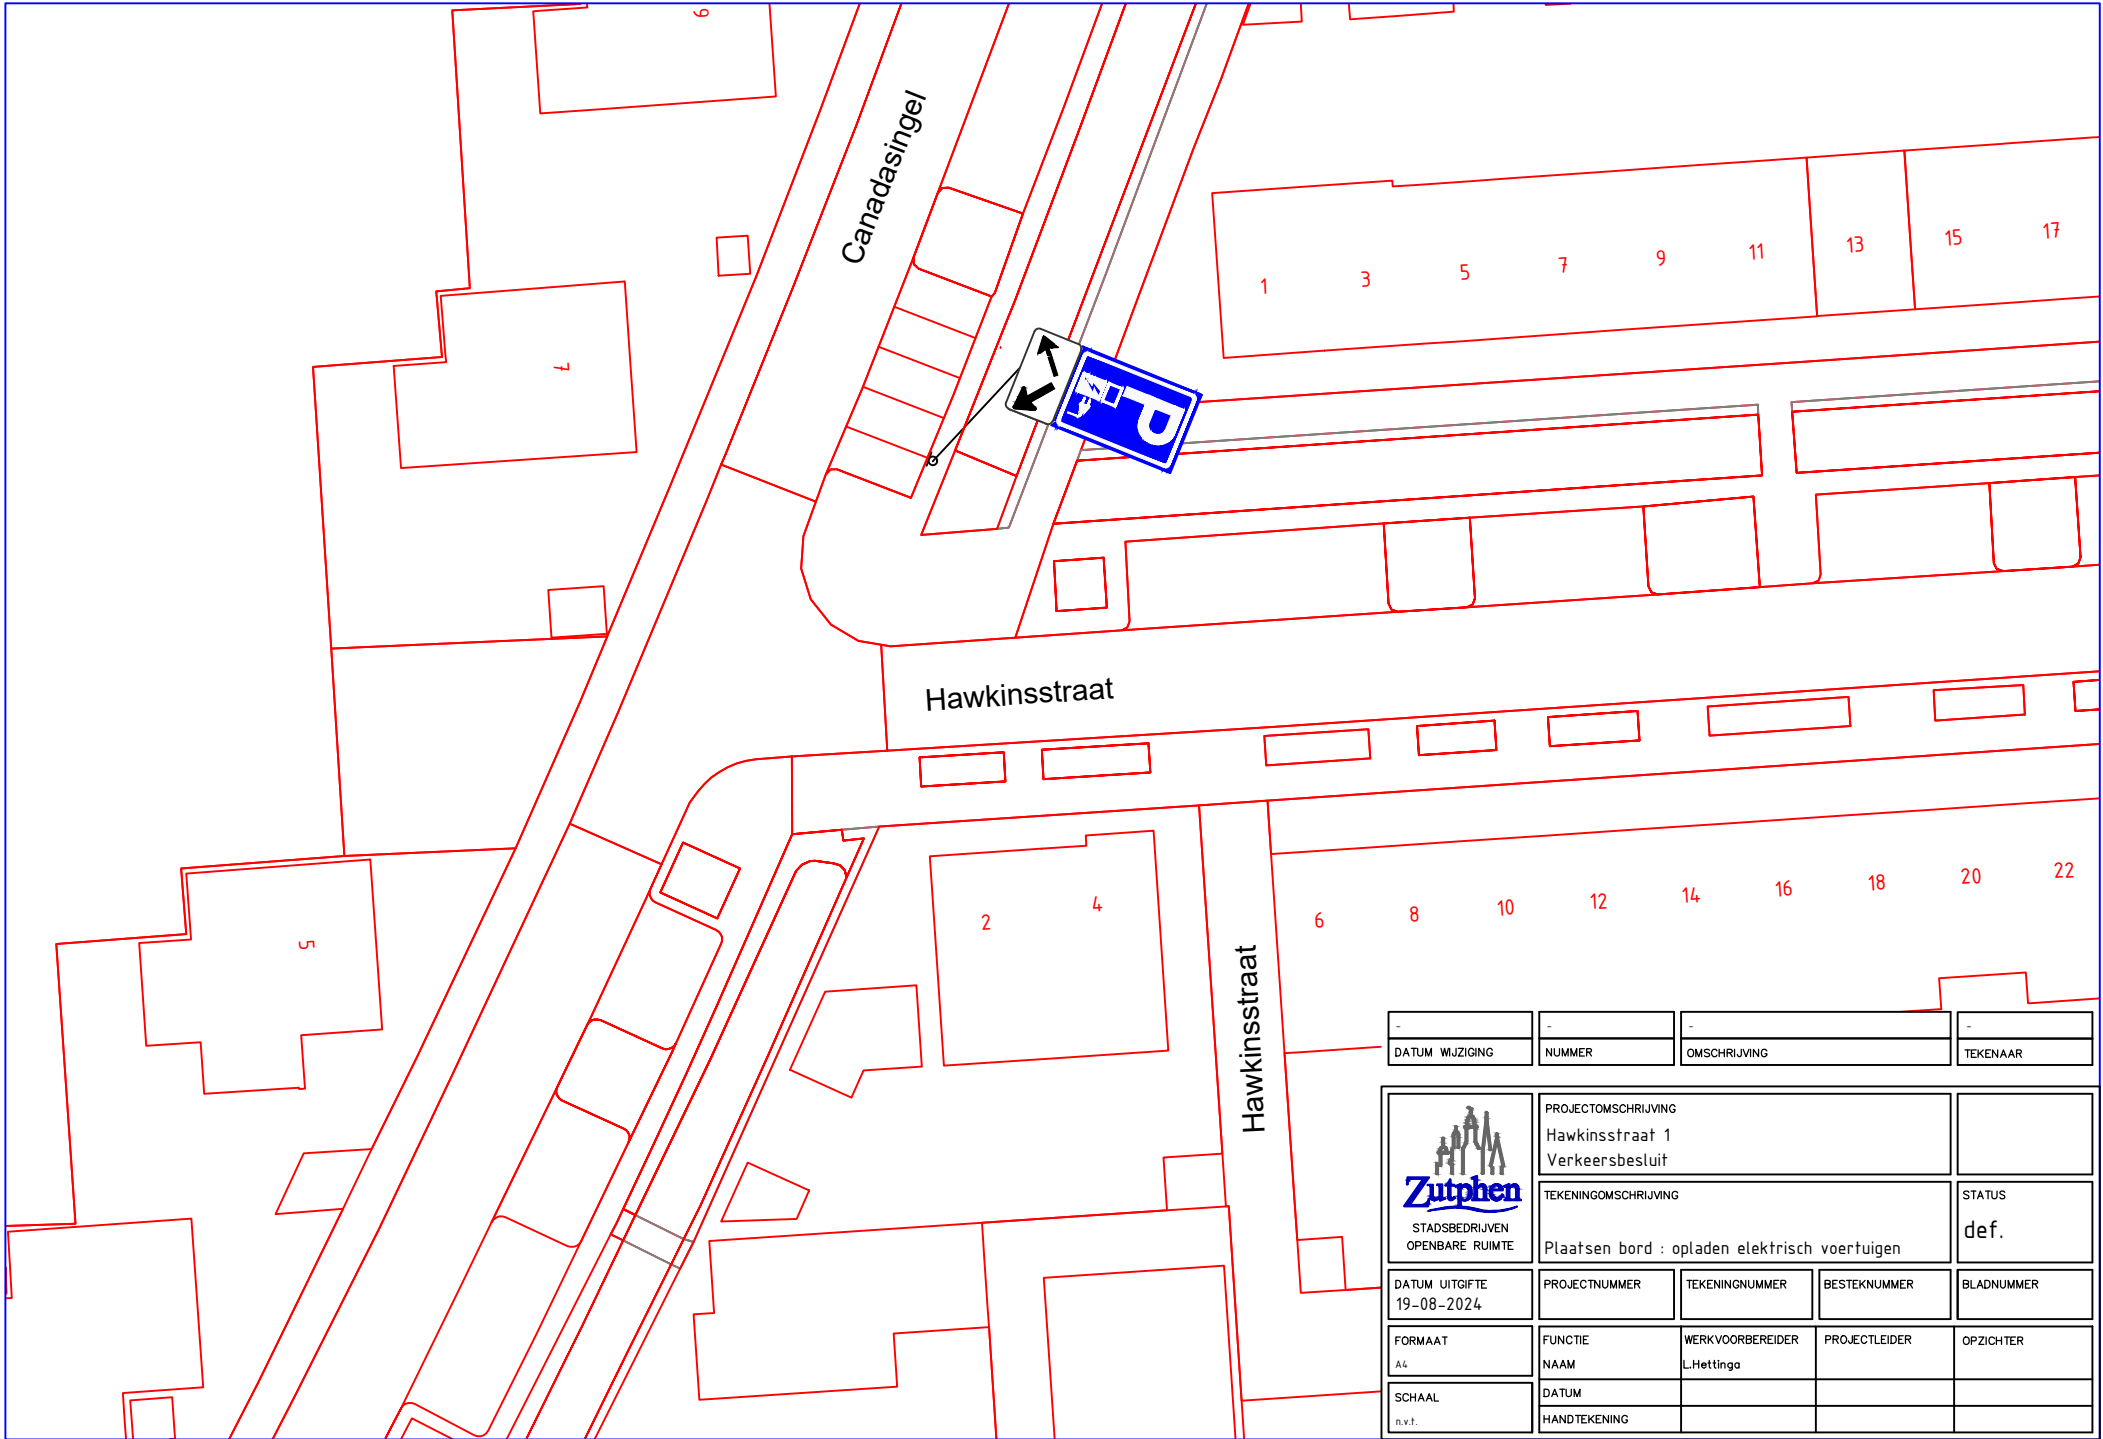

-	-	-	-
DATUM WIJZIGING	NUMMER	OMSCHRIJVING	TEKENAAR

 STADSBEDRIJVEN OPENBARE RUIMTE	PROJECTOMSCHRIJVING Hawkinsstraat 1 Verkeersbesluit			
	TEKENINGOMSCHRIJVING Plaatsen bord : opladen elektrisch voertuigen		STATUS def.	
DATUM UITGIFTE 19-08-2024	PROJECTNUMMER	TEKENINGNUMMER	BESTEKNUMMER	BLADNUMMER
FORMAAT A4	FUNCTIE NAAM	WERKVOORBEREIDER L.Hettinga	PROJECTLEIDER	OPZICHTER
SCHAAL n.v.t.	DATUM			
	HANDTEKENING			