
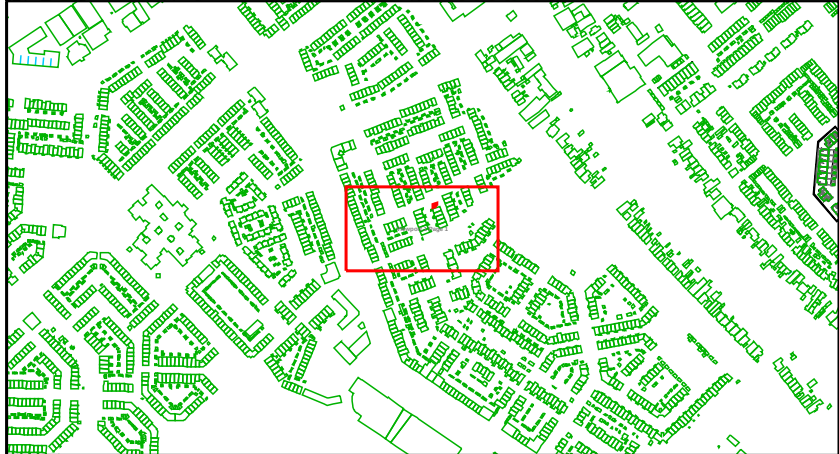


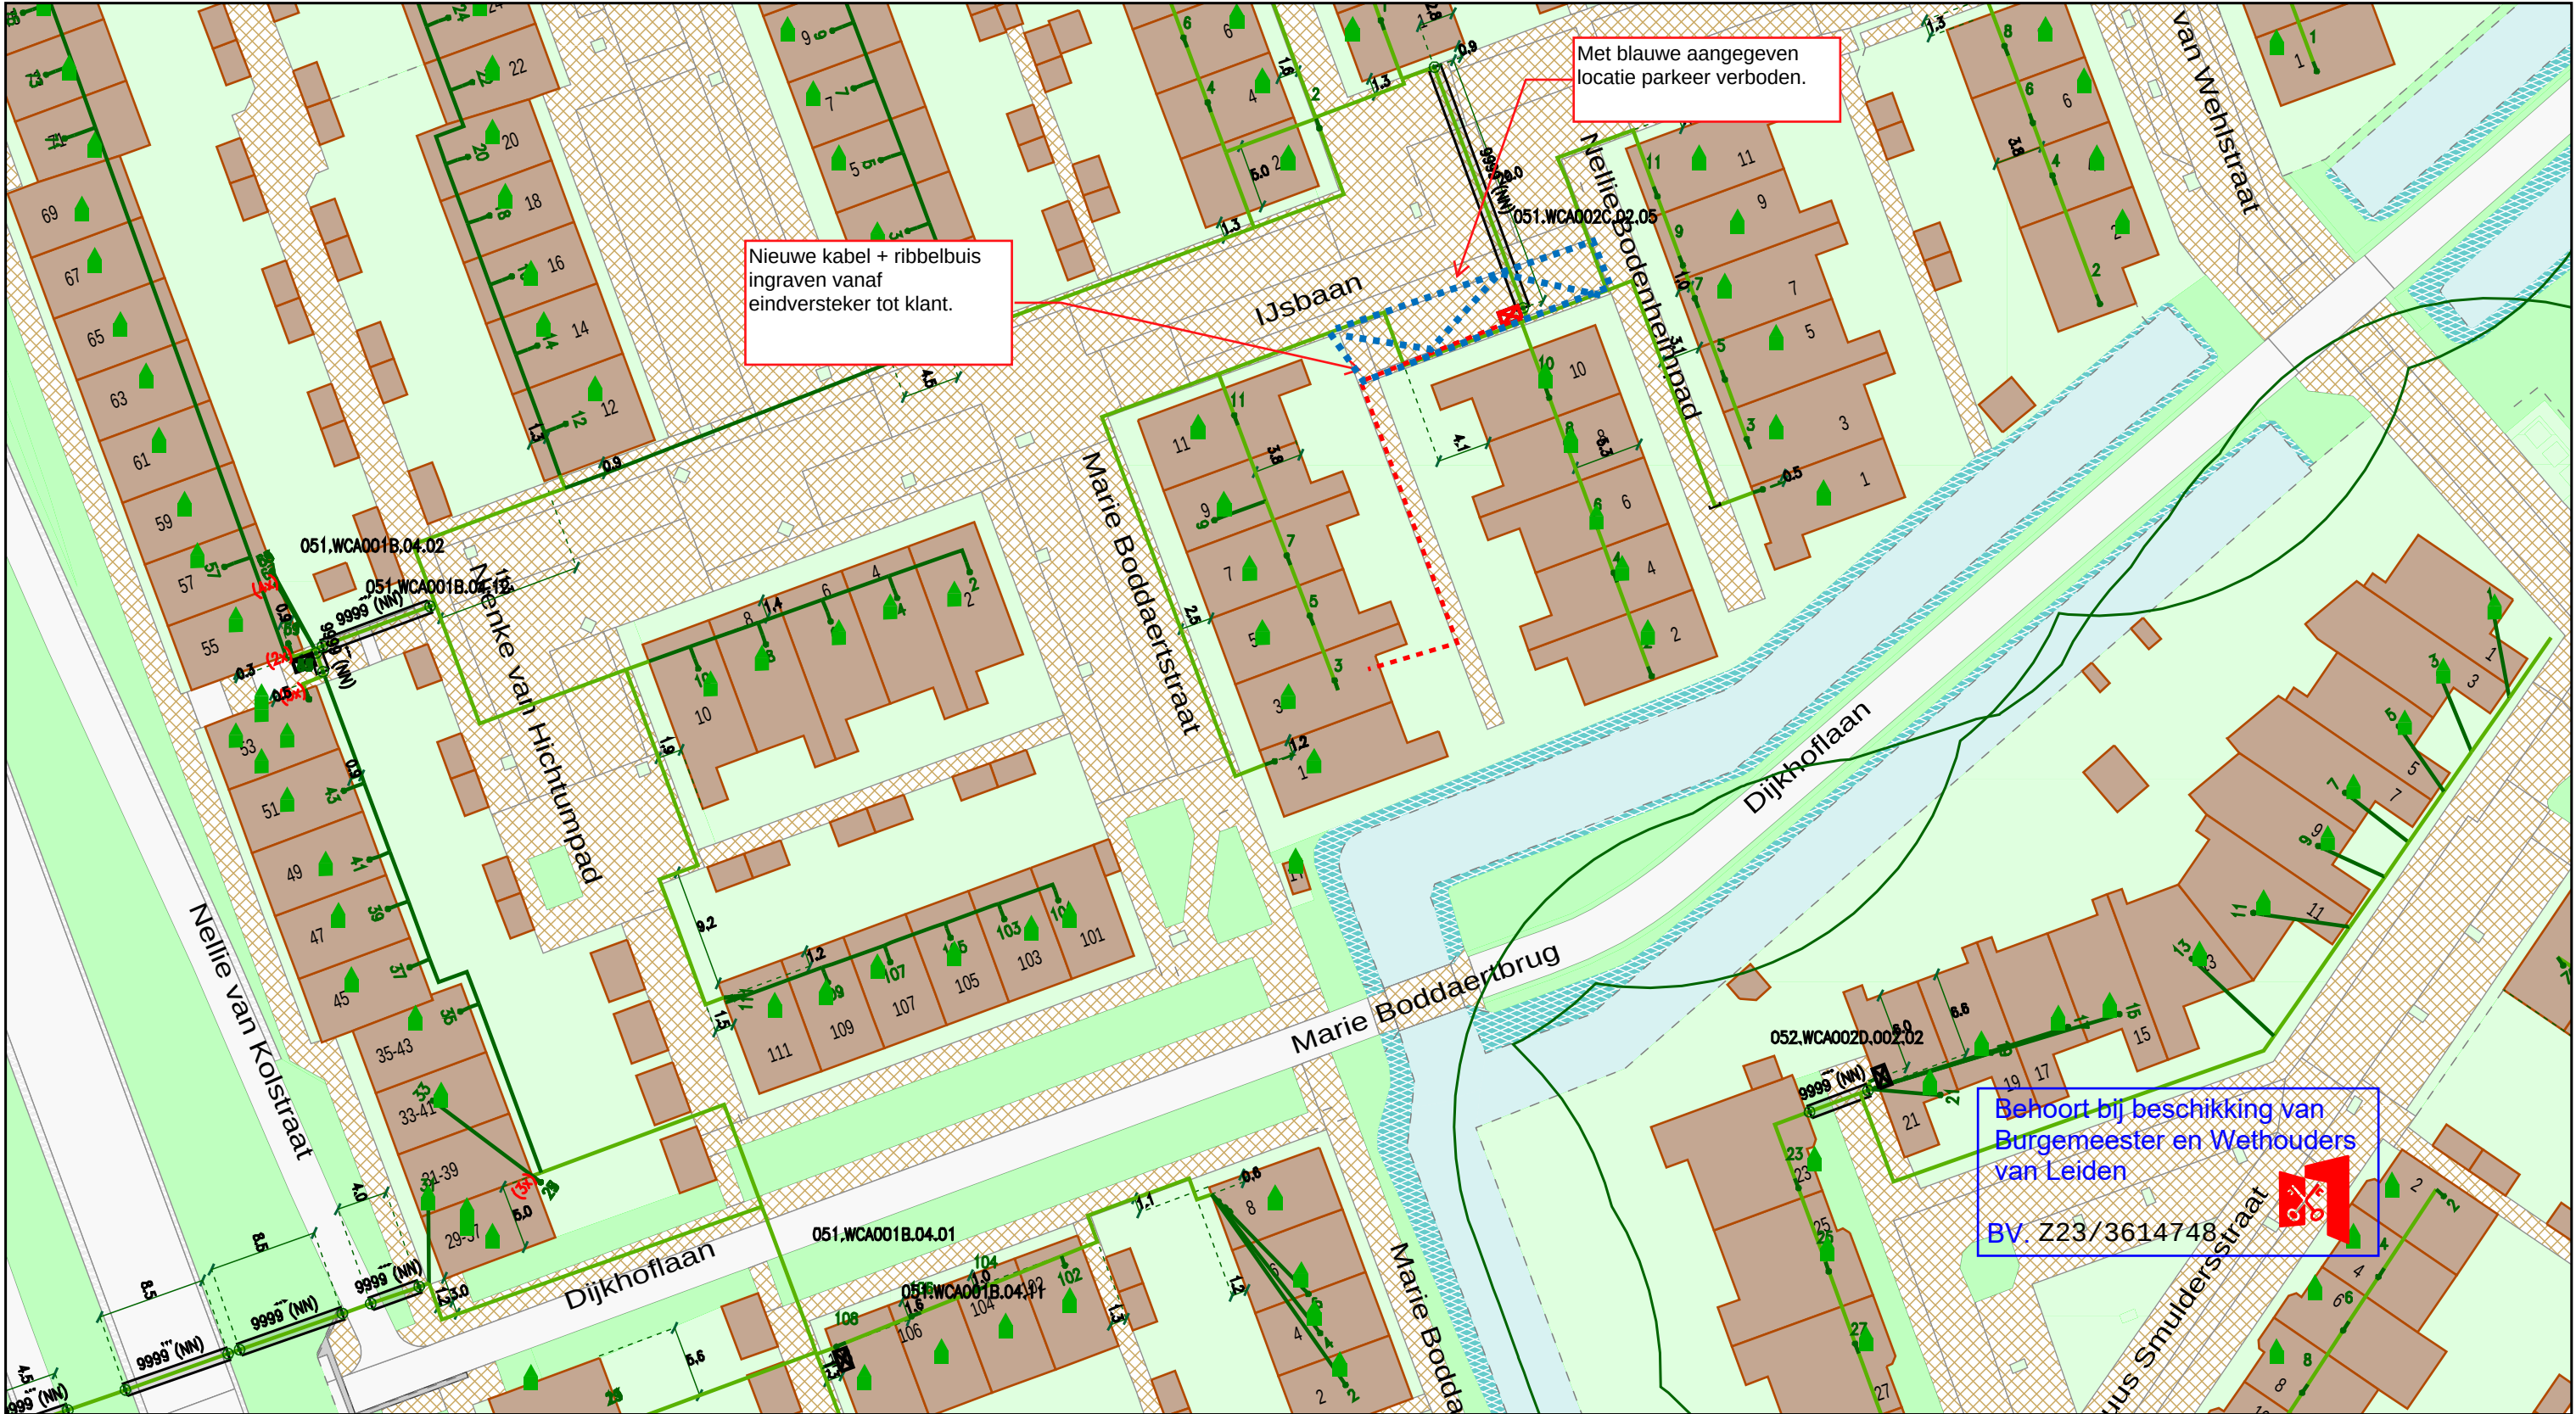

Legenda

	Behuizing / Huisje(in bedrijf)
	Behuizing / Huisje(in bedrijf)
	Geul(definitief_ligging_bekend)
	Geul(definitief_ligging_onbekend)
	Mantelbuis(geplaatst)

BUIS [Gis]	Buisdop
CAI [Gis]	Cai Aansluitdoos(in bedrijf)

Title: KBS-281065 Marie Boddaertstraat 3 2331GD Leiden		
Nummer 91001-463178		
LEIDEN	LEIDEN	
Schaal: 1:500	User: aalkan02	
ACE: CATV	Plotdatum: 06/12/2023	Size: A3